
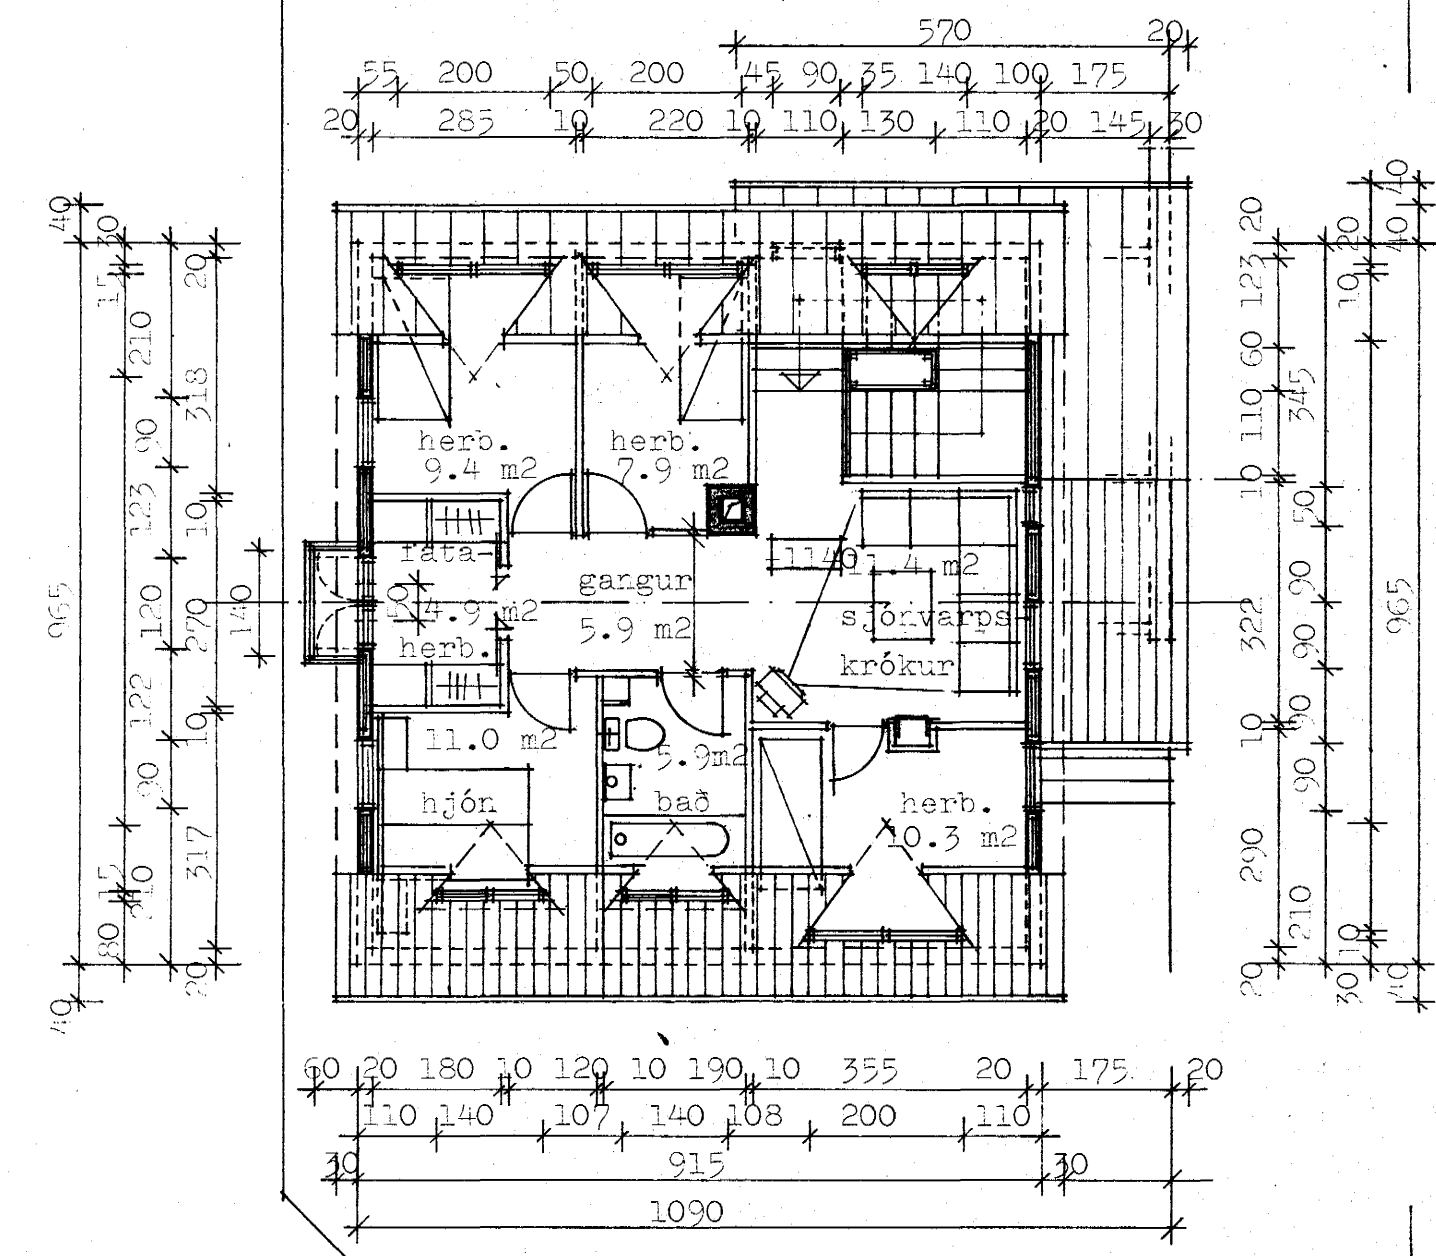


Samþykkt á fundi bygginga-  
nefndar þ. 9/3 1983  
BYGGINGAFULLTRÚINN  
Í HAFNARFIRÐI  
*Sigurður*

Ganga skal frá opni  
eldstæði í samráði við  
slökkvildisgjöfara


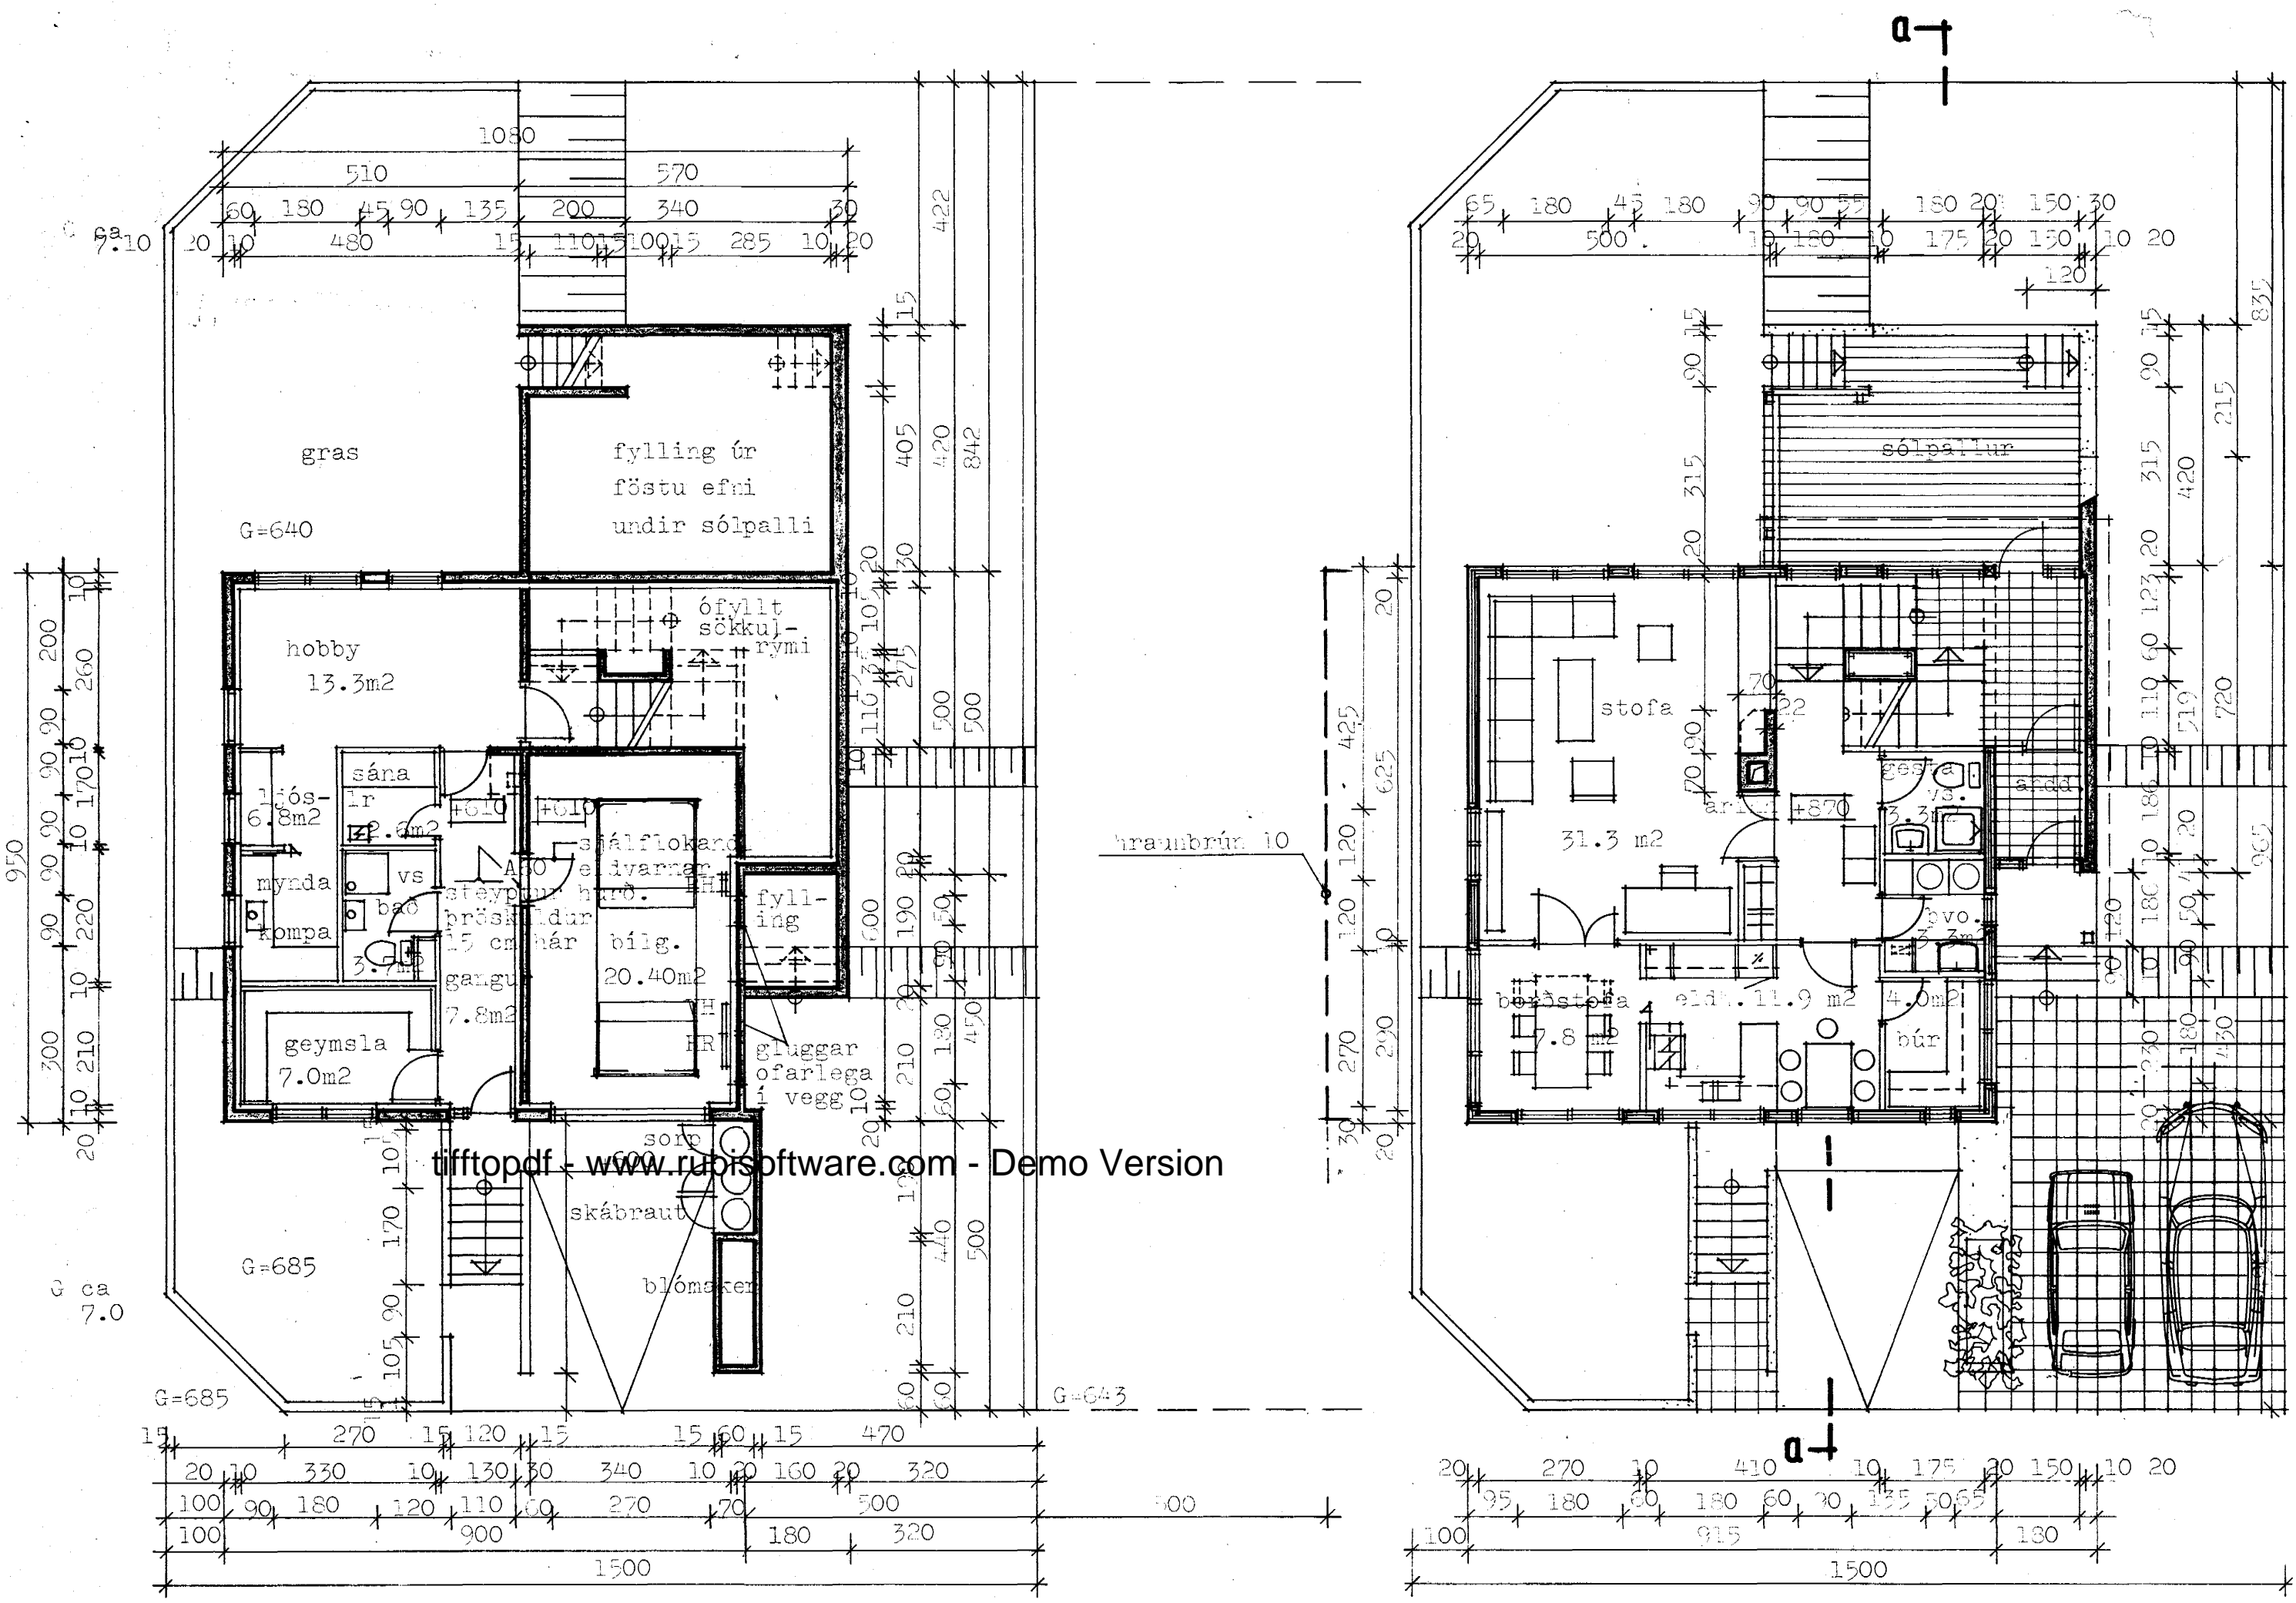


ris

KJALLARI	: 48.5 M <sup>2</sup>	126.1 M <sup>3</sup>
BÍLGEYMSLA	: 24.0 M <sup>2</sup>	62.4 M <sup>3</sup>
STÍGARHÚS	: 22.3 M <sup>2</sup>	113.1 M <sup>3</sup>
MED ANDD.		
ÍBÚÐ	: 150.4 M <sup>2</sup>	422.7 M <sup>3</sup>
ALLS	: 245.4 M <sup>2</sup>	781 M <sup>3</sup>

Kólnunartölur :  
Vegið meðalgildi útveggja ≈ 1.0  
Pak ≈ 0.3

4250-0120-01

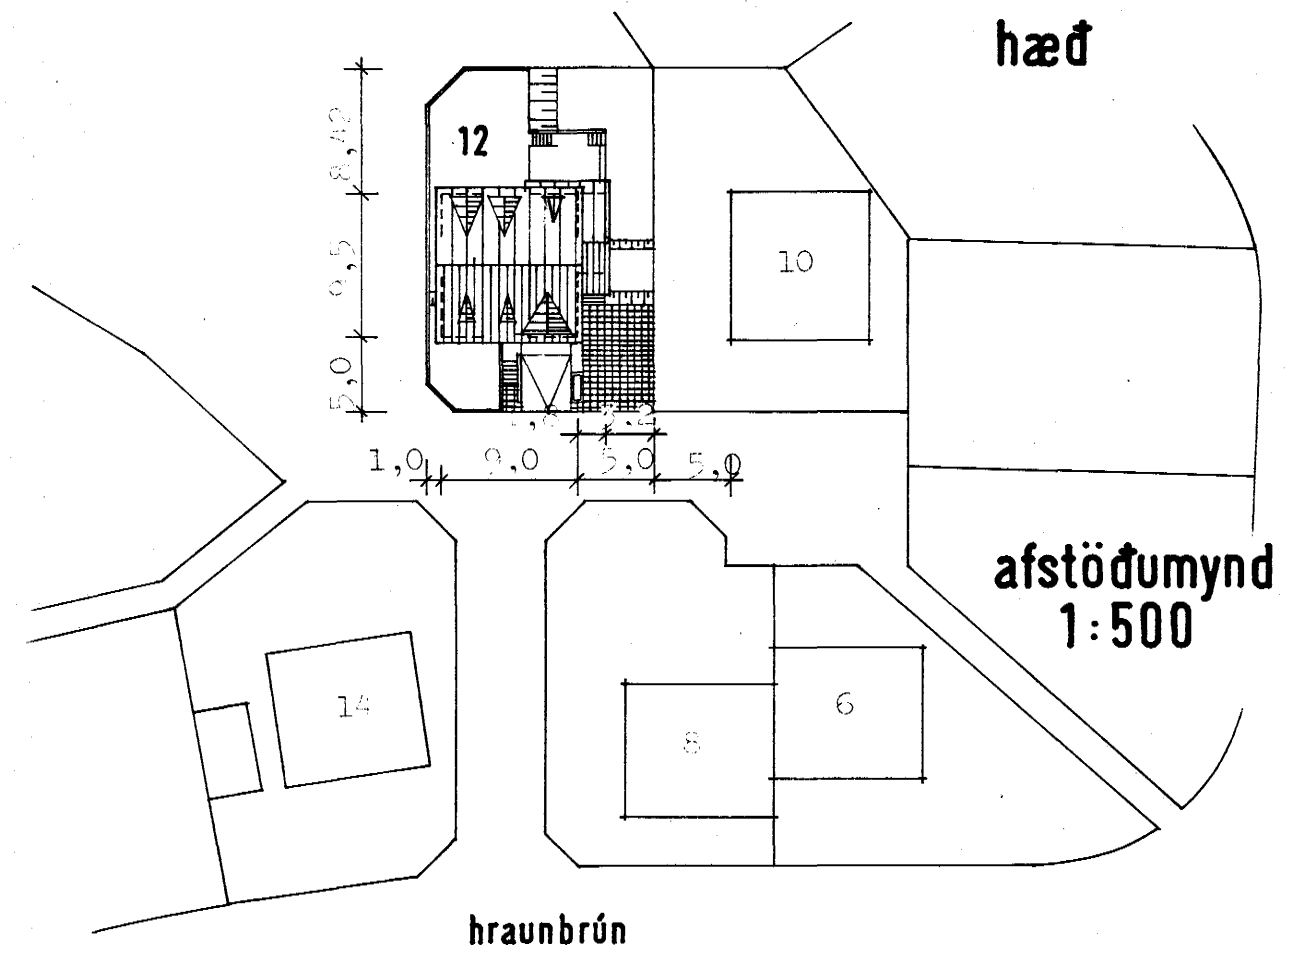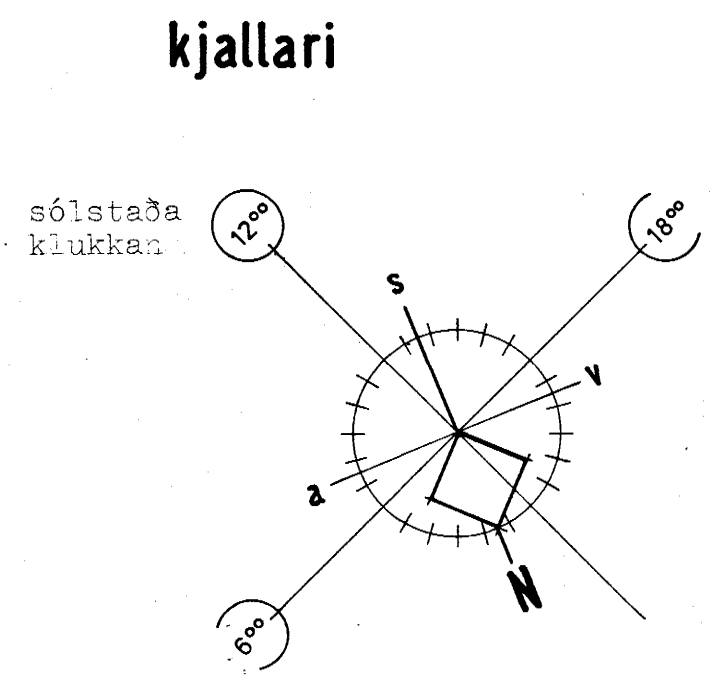

13.12.1982

*Sigurður Adalsteinsson*

<b>hraunbrún 12, hafnarfirði</b>	
grunnmyndir	mkv.1:100:1:500
afstöðumynd	blað 001
teikn.bp/sa	
<b>sigurþór adalsteinsson arkitekt fai</b>	