


Samþykkt á fundi bygginga-  
nefndar þ. 9/13 1983  
BYGGINGAFULLTRÚINN  
Í HAFNARFIRÐI  
*S. Jónsson*

Ganga skal frá opnu  
eldstæði í samráði við  
stökkvélstjóra

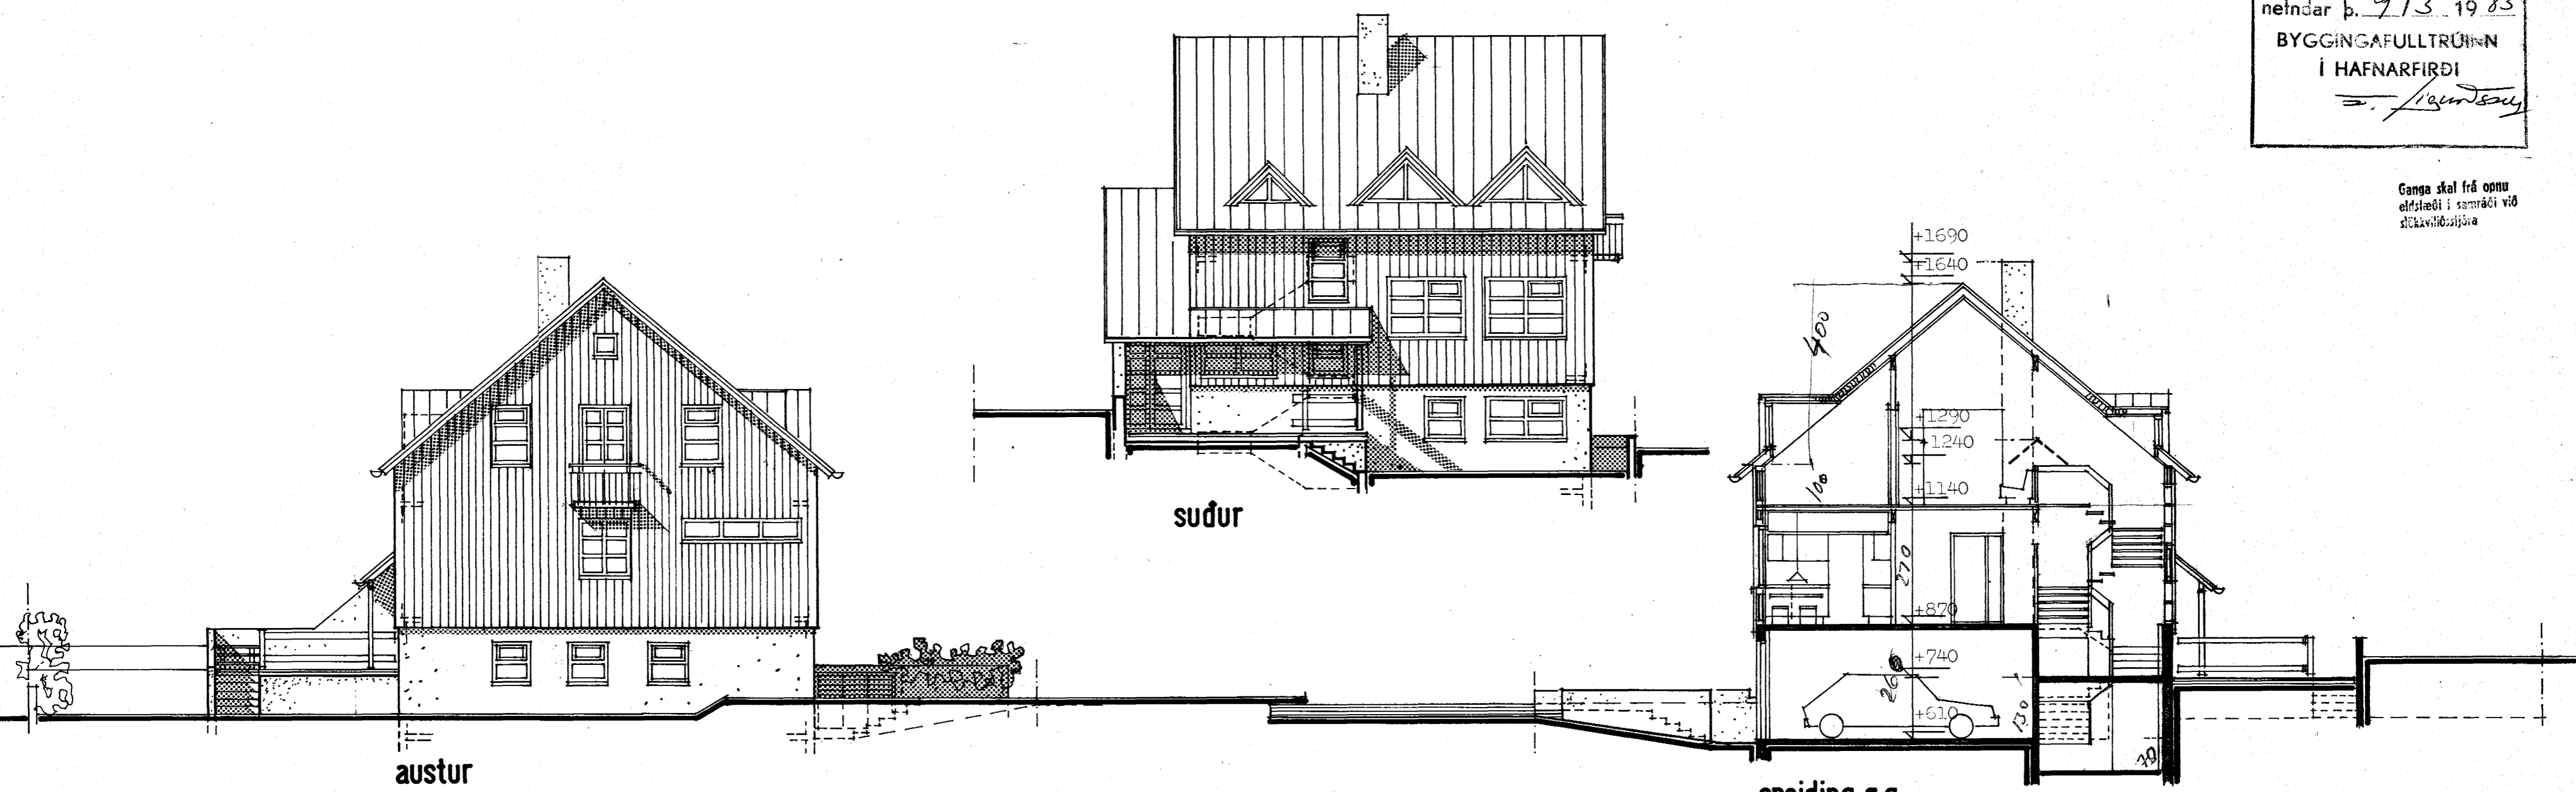


austur

sudur

sneiðing a-a

tifftopdf - www.rubissoftware.com - Demo Version

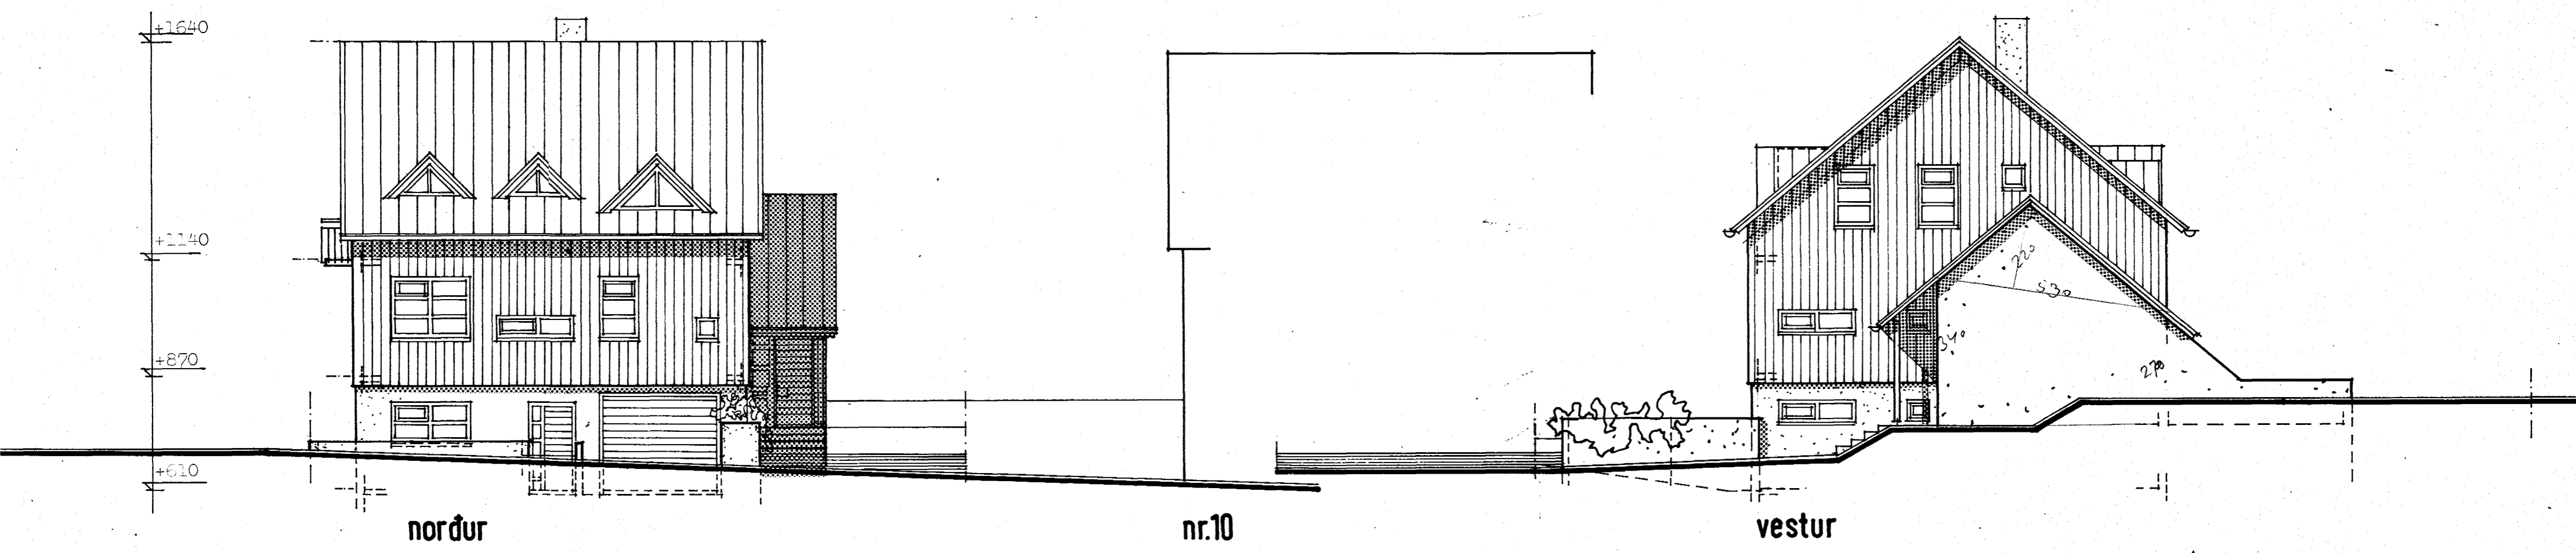

nordur

nr.10

vestur

4250-0120-01

13.12.1982

*Sigríður Atalsteinsdóttir*

<b>hraunbrún 12, hafnarfirði</b>	
Útlit, sneiðing	mkv. 1:100
	blað 002
	teikn. si
sigurþór aðalsteinnsson arkitekt faí	