
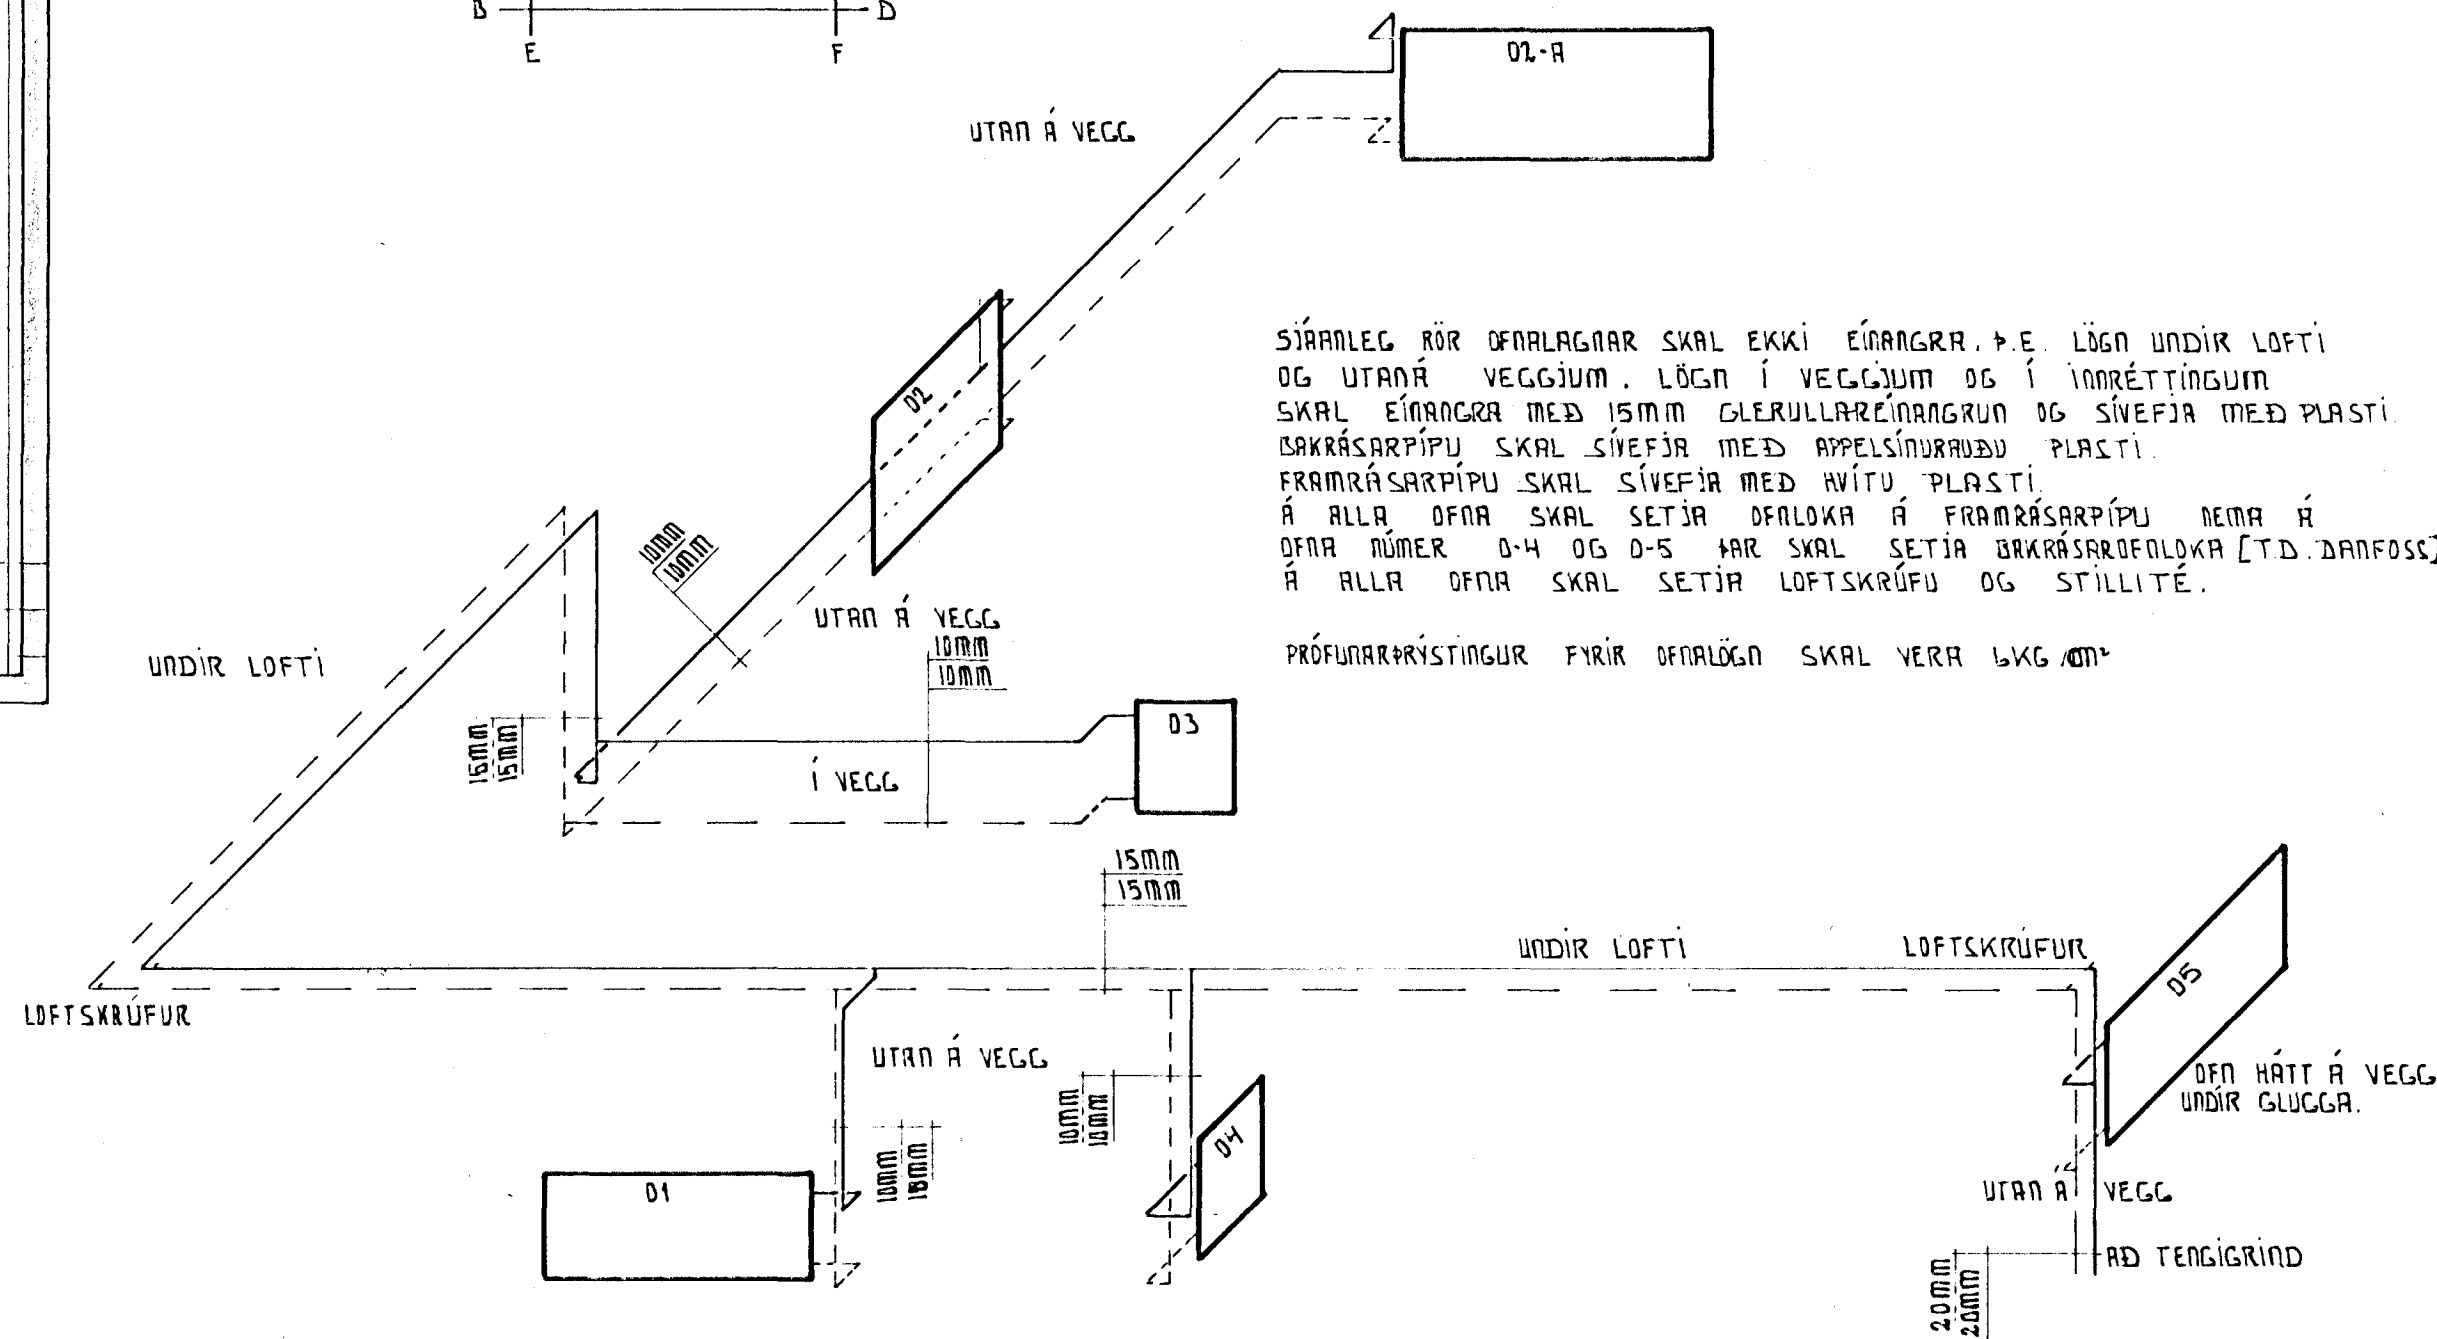


OFNASKRÁ ΔT 40°C

OFN NÚMÉR	REIKNUD	LEIFILEG		TENGING	VALIN		AFKÖST	HEITI
	AFKÖST	OFNASTÆRD	H		L	OFNASTÆRD		
0-1	640	80	180					GEYMSLA
0-2A	1576	80	315					TÓMSTUND
0-2		80	90					"
0-3	248	230	100					SALERNI
0-4	652	230	120					GANGUR
0-5	1670	40	180					DILGEYMSLA

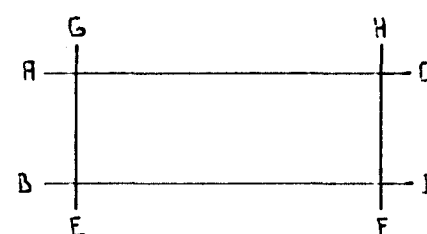

SJÁANLEG RÖR OFNLAGNAR SKAL EKKI EÍNAANGRA, Þ.E. LÖGN UNDIR LOFTI OG UTANÁ VEGGJUM. LÖGN Í VEGGJUM OG Í INNRETTINGUM SKAL EÍNAANGRA MEÐ 15MM GLERULLARÉINAANGRUN OG SÍVEFJA MEÐ PLASTI. BAKKRÁSARPÍPU SKAL SÍVEFJA MEÐ APPELSÍNURRÖÐU PLASTI. FRAMRÁSARPÍPU SKAL SÍVEFJA MEÐ HVÍTU PLASTI. Á ALLA OFNA SKAL SETJA OFALOKA Á FRAMRÁSARPÍPU NEMA Á OFNA NÚMÉR 0-4 OG 0-5 HAR SKAL SETJA BAKKRÁSAROFALOKA (T.D. DANFOSS) Á ALLA OFNA SKAL SETJA LOFTSKRUFU OG STILLITÉ.

PRÓFUNARÞRÝSTINGUR FYRIR OFNALÖGN SKAL VERA 6KG/CM²



SJÁ EÍNAIG TEIKNINGAR 1-02, 2-03 OG TENGIMYND

HRAUNBRÚN 12 HAFNARFIRÐI	1983.03.31.
OFNALÖGN - KJALLARI	MKV 1:50
SVEINN KARLSSON T.F.I.	TEIKNING 0-01