
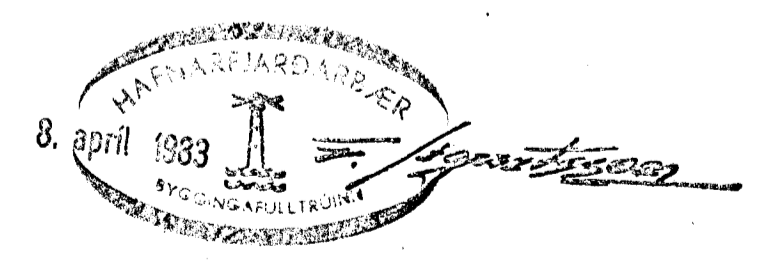


OFNASKRÁ. ΔT 40°C

OFN NÚMÉR	REIKNUD	LEIÐFILEG		VÁLIN		HEITI
	AFKÖST	OFNASTÆRD	TENGING	OFNASTÆRD	AFKÖST	
	W / H	H	L	H	L	W / H
1-1	2252	70	405			STÓFA
1-1A		70	120			"
1-2	838	70	180			BORÐSTÓFA
1-3	1220	70	110			ELDHAUS
1-4	328	90	60			ÞVOTTHAUS
1-5	249	230	155			SÁLERNÍ
1-6	673	180	166			ANDDYRI
1-7	1675	200	270			NOL - STÍGI
SAMTALS	7235					

SJÁANLEG RÖR OFNALAGNAR, SKAL EKKI EINGANGRA LAGNIR Í VEGGJUM, INNRETTINGUM OG MILLIGÖLFÍ SKAL EINGANGRA MEÐ ISMUM GLERULLARHÖLKUM OG SÍVEFJA MEÐ PLASTI.
 TÁKNAR FRAMRÁSARPIPU OFNALAGNAR.
 TÁKNAR BAKRÁSARPIPU OFNALAGNAR.
 Á ALLA OFNA SKAL SETJA LOFTSKRUFU OG STILLITÉ.
 Á ALLA OFNA SKAL SETJA SJÁLFRÍKKA OFNLOKA Á FRAMRÁSARPIPU
 NEMA Á OFNA NÚMÉR 1-6 OG 1-7. ÞAR SKAL SETJA BAKRÁSAROFNLOKA [T.D. DANFÖSS]

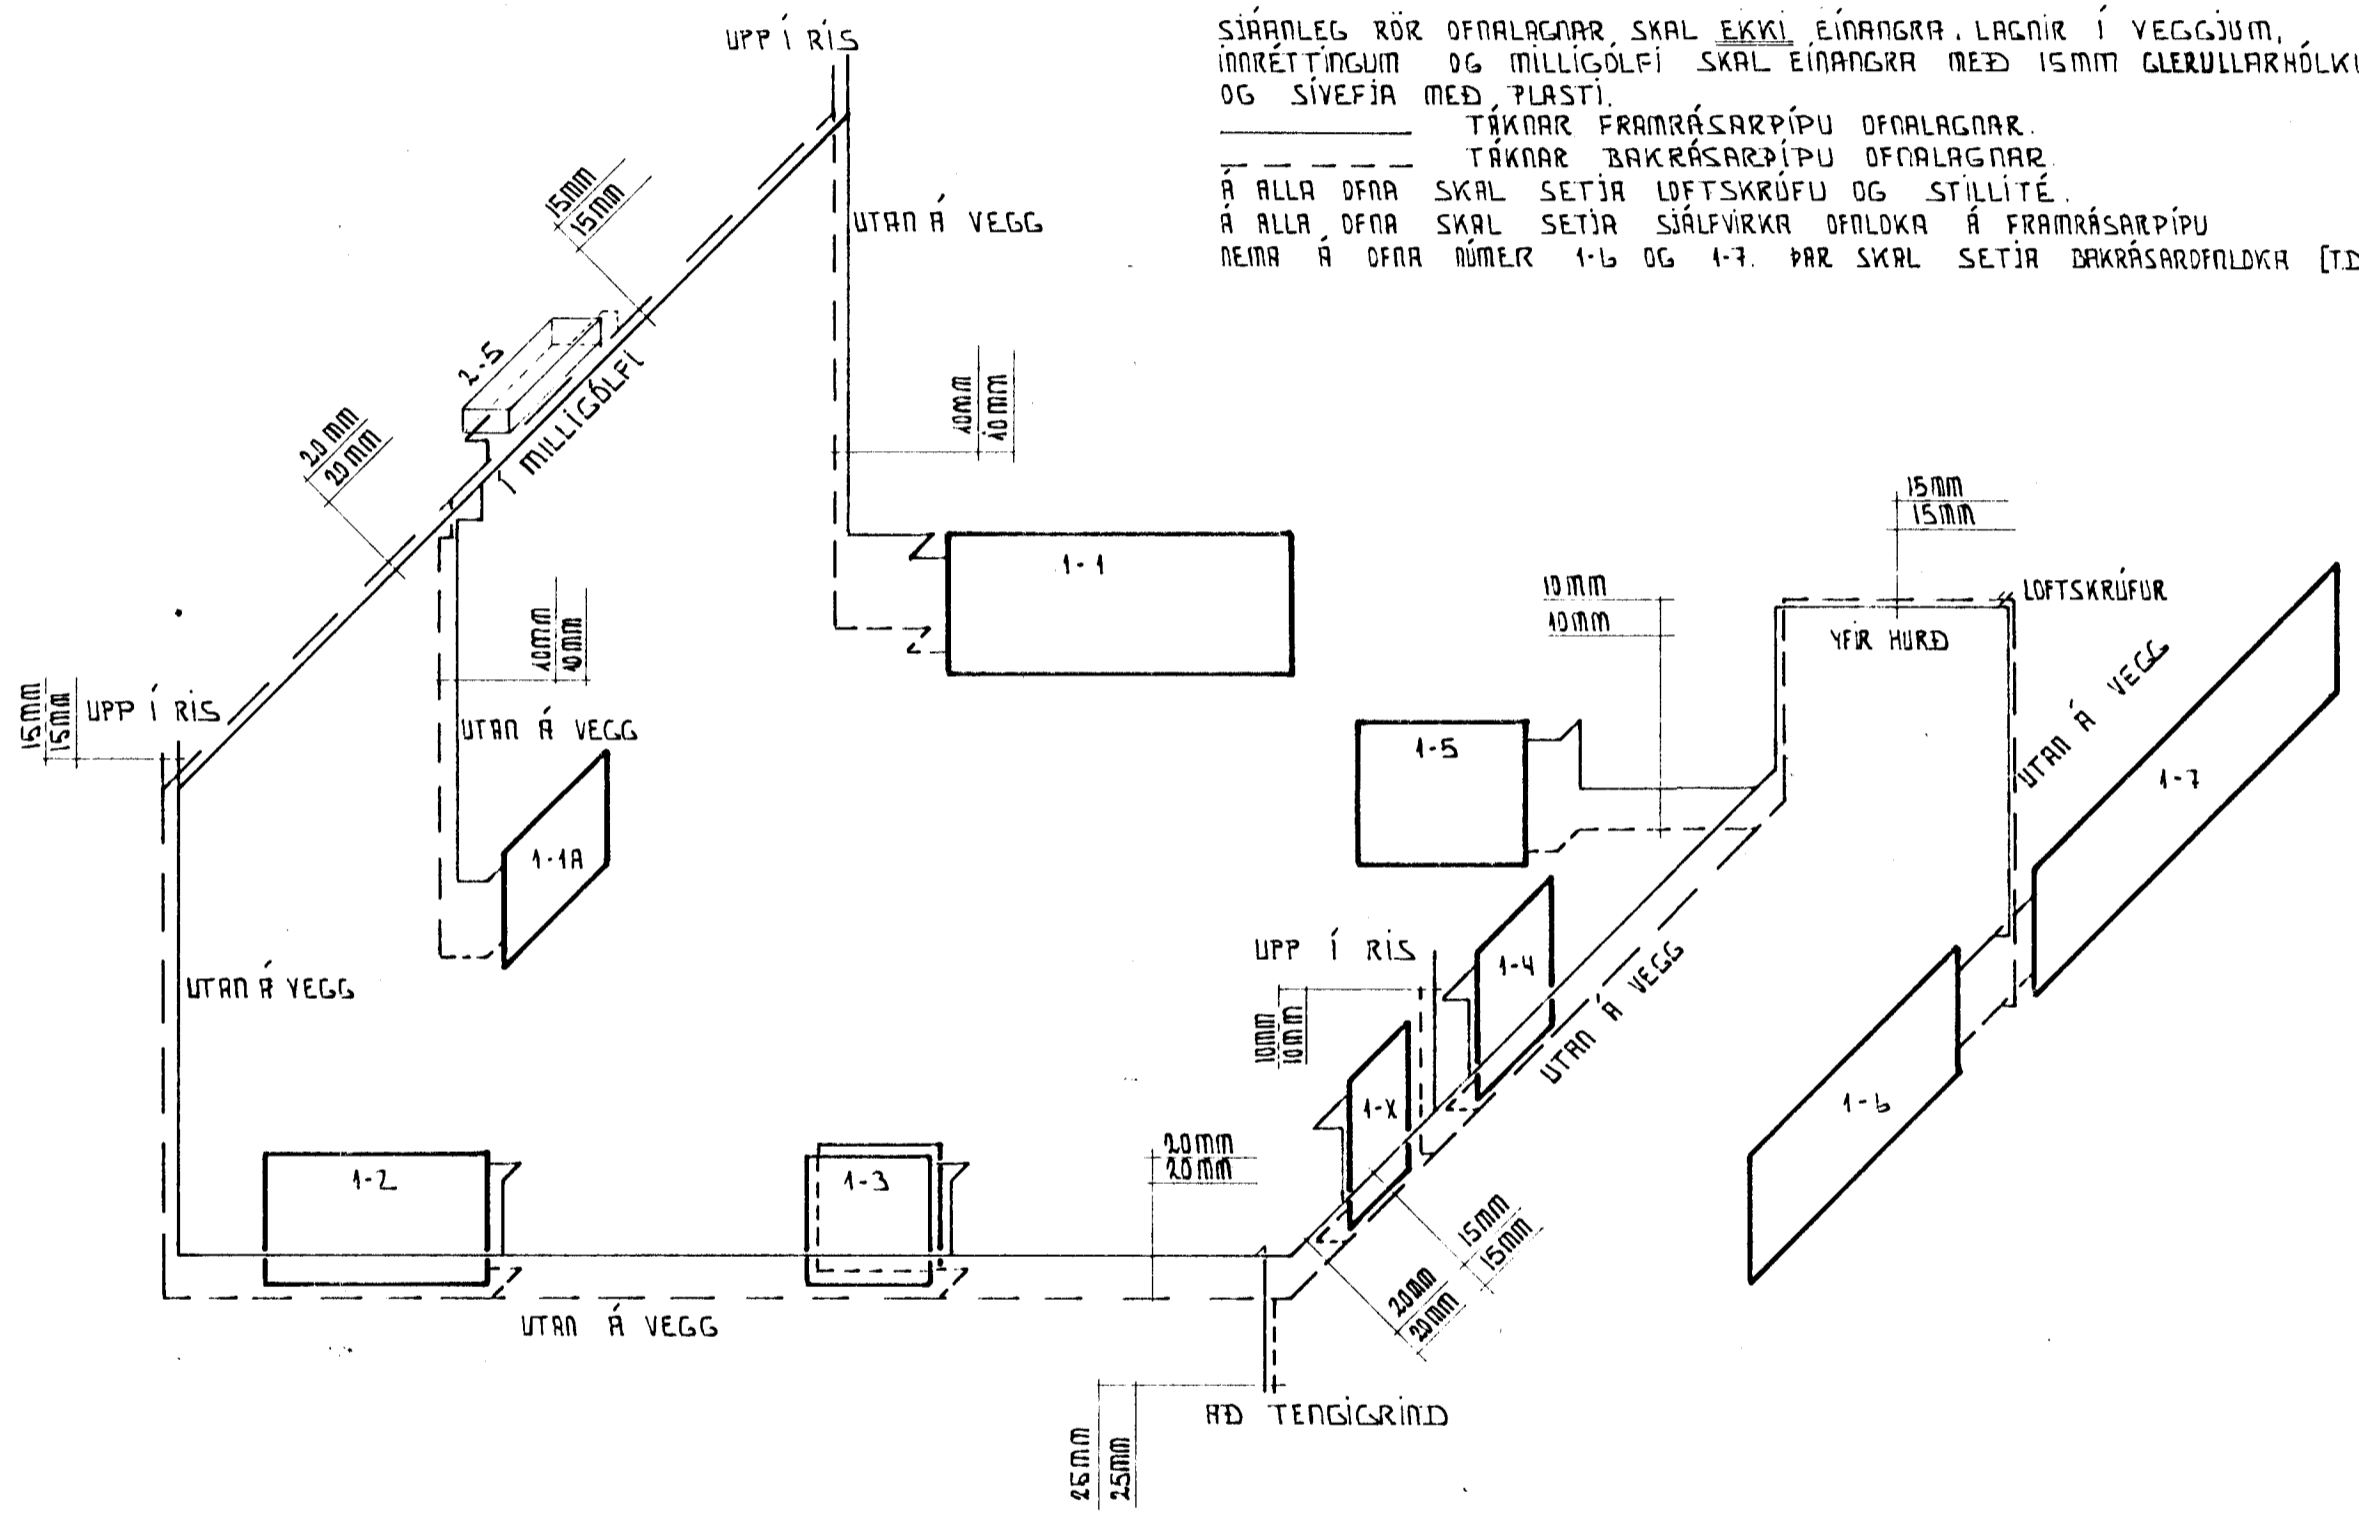

SJÁ EINNIG TEIKNINGAR 0-01, 2-03 OG TENGINMYND

HRAUNBRÚN 12. HAFNARFIRÐI.	1983.04.01.
OFNALÖGN - IHÆÐ	MKV 1:50
SVEINN KARLSSON T.F.I.	TEIKNING 1-02