

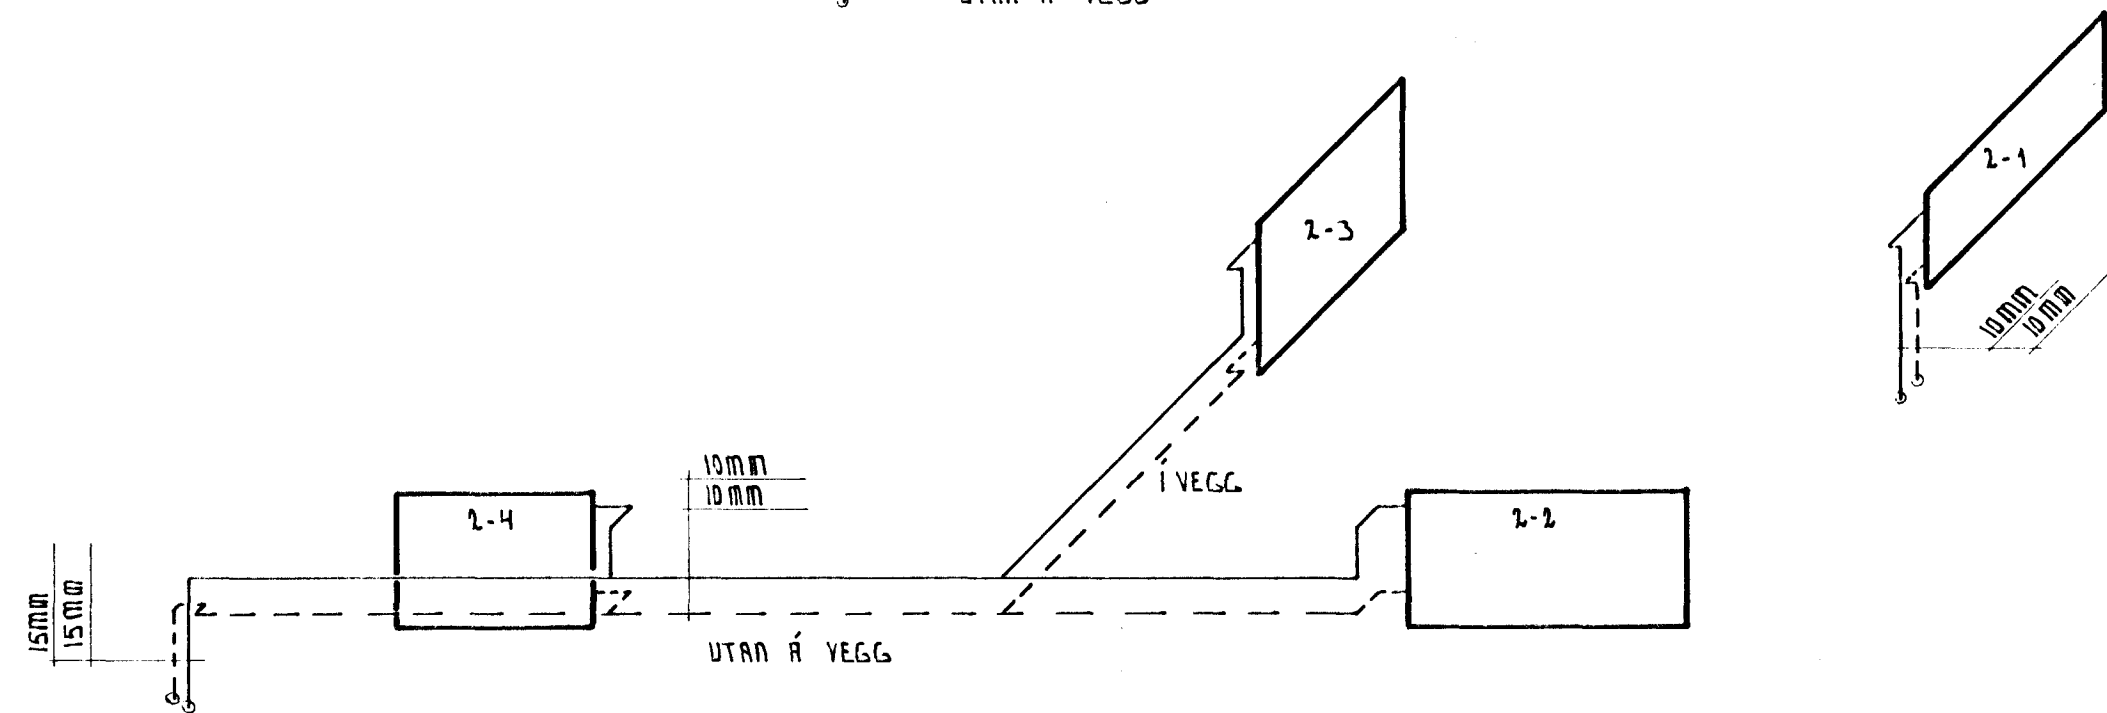
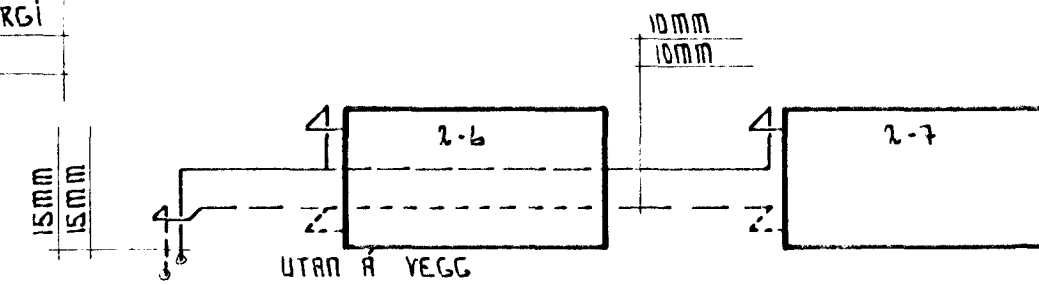
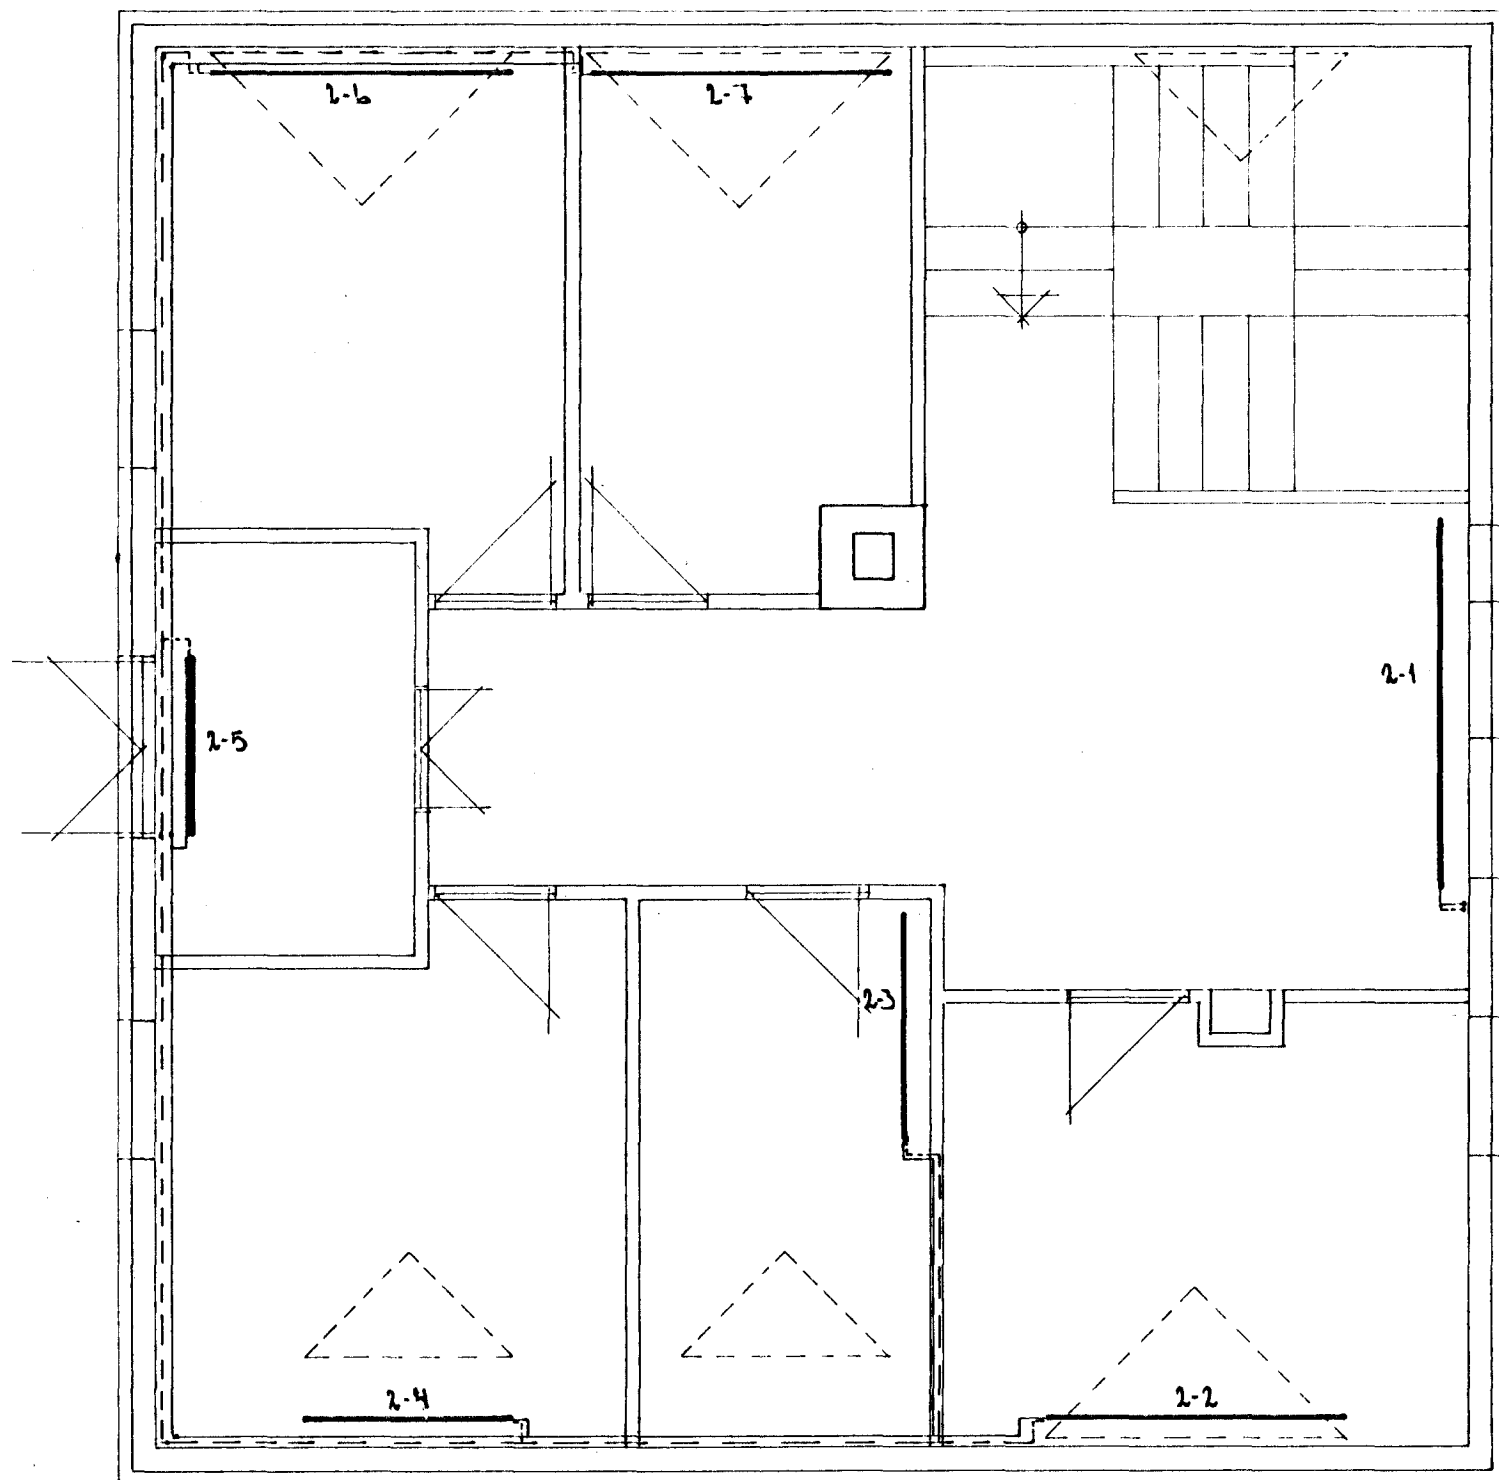


OFNASKRÁ ΔT40°

OFN NÚMÉR	REIKNUÐ AFKÖST W / H	LEYFILEG OFNASTÆRD		TENGING	VALIN OFNASTÆRD		AFKÖST W / H	HEITÍ
		H	L		H	L		
2-1	1211	60	220					SJÓNYARP
2-2	771	80	200					HERBERGI
2-3	520	200	150					ÞAÐ
2-4	779	80	140					HJÓNAHERD
2-5	444	10	120					FATAHERD
2-6	889	80	100					HERBERGI
2-7	574	80	100					HERBERGI
SAMTALS	5188							

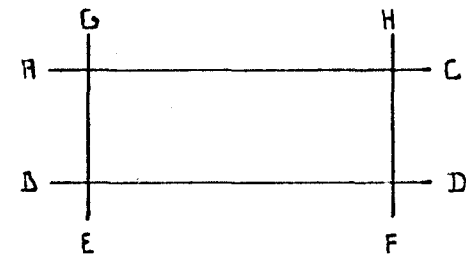

SJÁANLEG RÖR OFNALAGNAR SKAL EKKI EÍNAÐGRA. RÖR Í VEGG OG MILLIGÖLFÍ SKAL EÍNAÐGRA MEÐ 15MM GLERULLARHÖLKUM OG SÍVEFJA MEÐ PLASTI.
 Á ALLA OFNA SKAL SETJA LOFTSKRÚFU OG STILLITÉ.
 Á ALLA OFNA SKAL SETJA SJÁLFVIRKA OFLOKA E.T.D. DANFOSSJ Á FRAMRÁSARPÍPU
 NEMA Á OFN 2-5, ÞAR SKAL SETJA ÞAKRÁSARDFLOKA.
 ——— FRAMRÁSARPÍPA OFNALAGNAR
 - - - - - ÞAKRÁSARPÍPA OFNALAGNAR

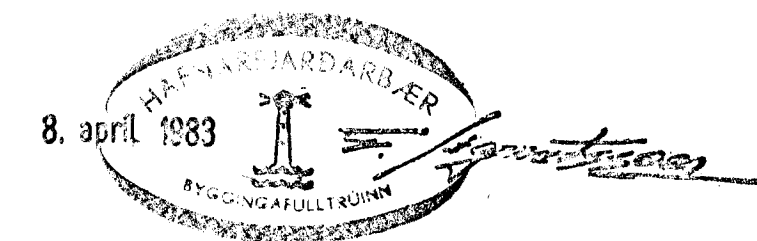

SJA EINNIG TEIKNINGAR 0-01, 1-02 OG TENGINNAD	
HRAUNDRUN 12. HAFNARFIRÐI.	1983.04.04.
OFNALÖGN Í RÍSI.	MKV 1:50
SVEINN KARLSSON T.F.I. <i>Sveinn Karlsson</i>	TEIKNING 2-03