



ALLAR NEYSLUVATNSLAGNIR SKULU VERA ÚR DREGNUM GALVANISERUÐUM STÁLPIPUM.
 LEIÐSLUR SKAL EÍNAÐRA MEÐ 15MM GLERULLARHÖLKUM OG SÍVEFJA MEÐ MISLITU PLASTI.
 TÁKA FYRIR HEITT NEYSLUVATN. SÍVEFJIST MEÐ RAUÐU PLASTI.
 TÁKA FYRIR KALT NEYSLUVATN. SÍVEFJIST MEÐ BLÁU PLASTI.
 BLÖNDUNARTÆKI SKULU ÚTBÚINN EINSTREIMISLOKUN.
 SV SKOLVASKUR
 ST STURTA
 HL HANDLAUG
 VS VATNSSALEZNI

PRÓFUNARÞRYSTINGUR NEYSLUVATNSLAGNAR SKAL VERA 6KG/CM²

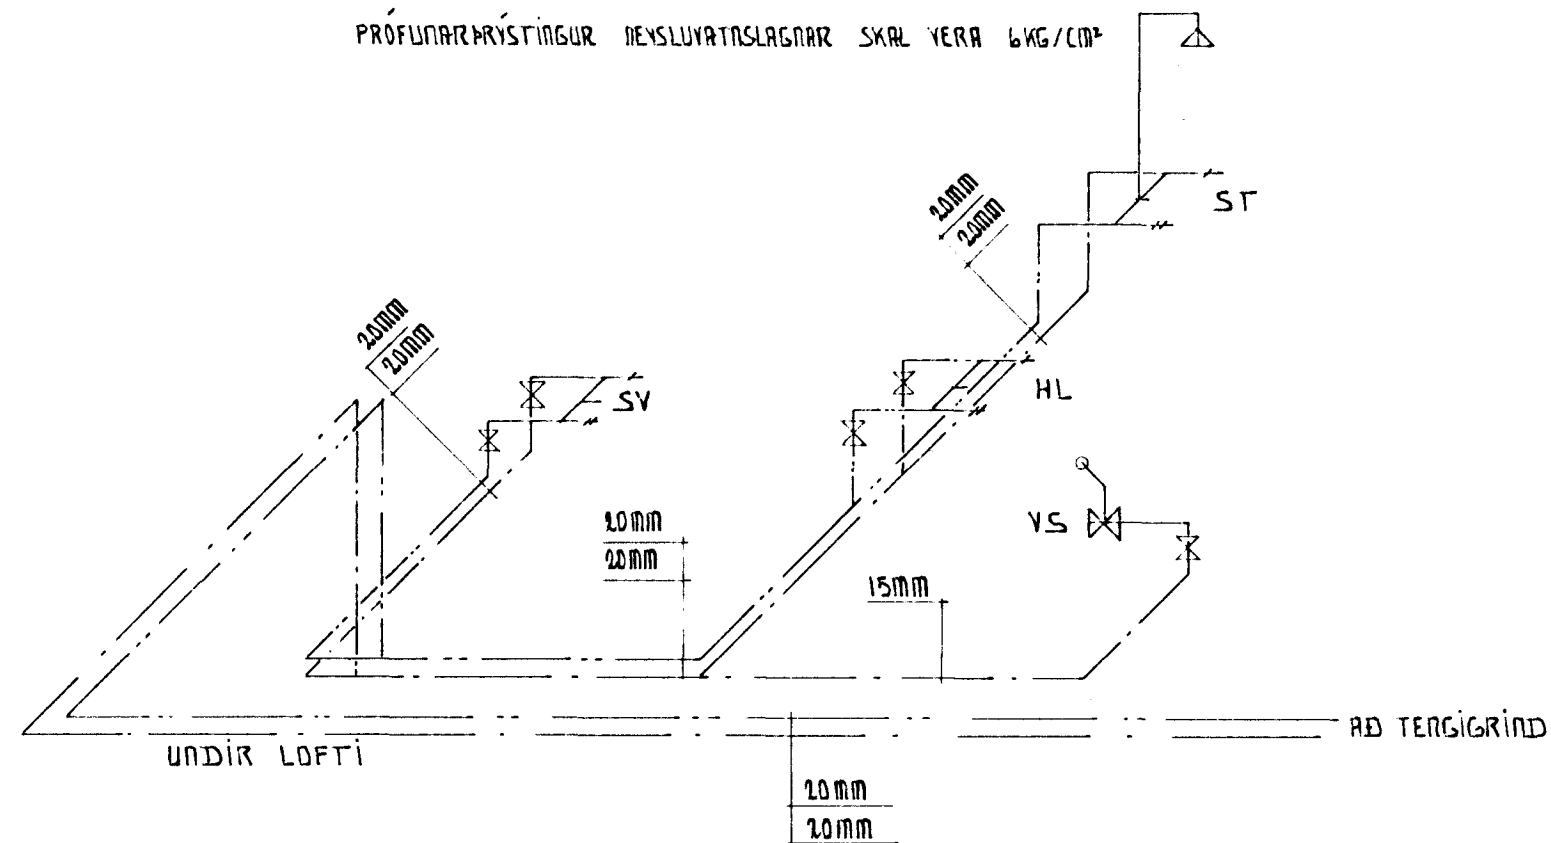

TÖPPUNARSTÆÐUR	TÖPPUNAREINING	TÖPPUNAREINING	
		KALT	HEITT
SKOLVASKUR SV		0.2	0.2
HANDLAUG HL		0.1	0.1
STURTA ST		0.2	0.2
SKOLKASSI VS		0.1	
SAMTALS		0.6	0.5

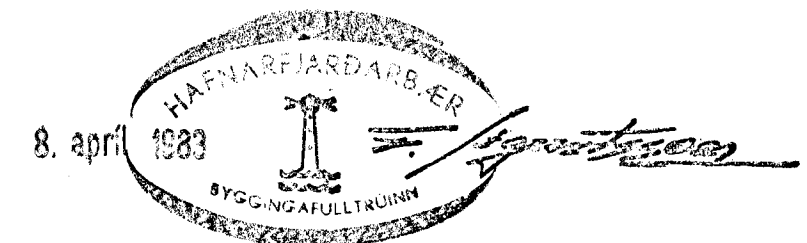

Framtak vatnslagnar?

SJÁ EINNIG TEIKNINGU 1-N2 OG TENGINGUND

HRAUNBRÚN 12. HAFNARFIRÐI.	1983.05.28.
NEYSLUVATNSLAGNIR - KJALLARI.	MKV 1:50
SVÉINN KARLSSON T.F.I. Sveinn Halmarsson	TEIKNING 0-N4