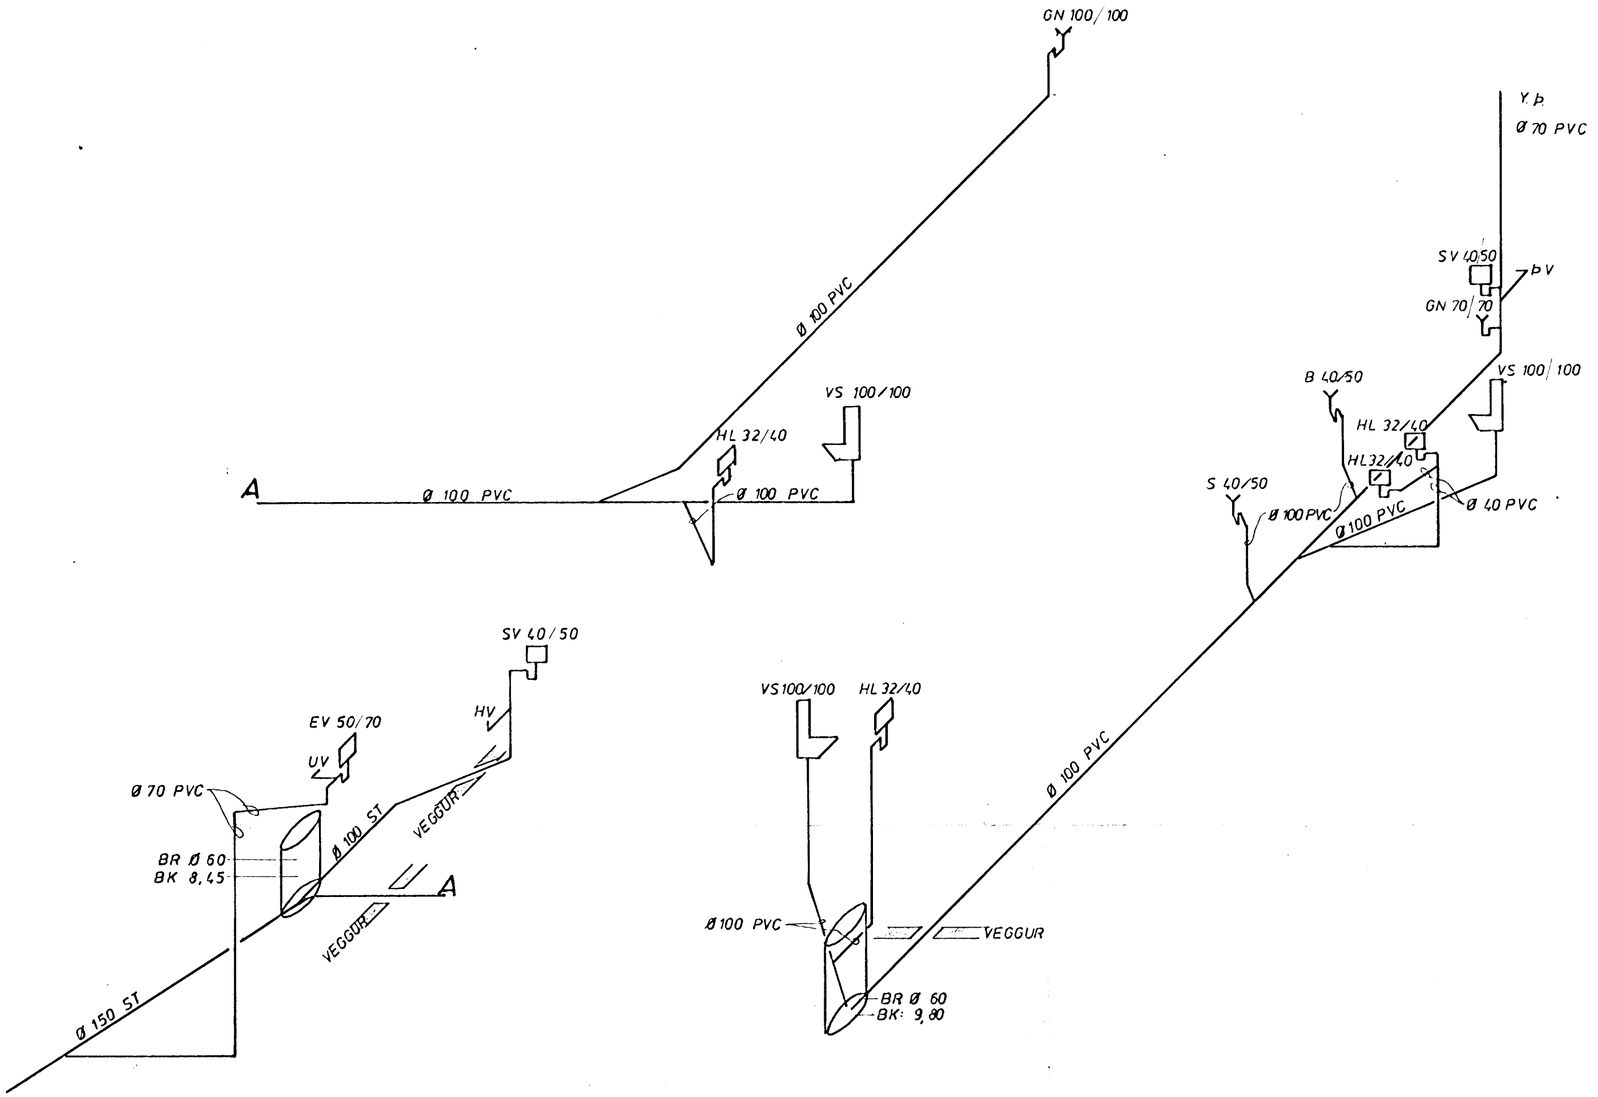

KERFI ~1:50

SKÝRINGAR

VS	VATNSSALERNI
BI	BIDET
HL	HANDLAUG
S	STEYPIBAÐ
B	BAÐ
SV	SKOLVASKUR
ÞV	ÞVOTTAVÉL
EV	ELDHÚSVASKUR
UÞ	UPPÞVOTTAVÉL
GN	GÓLFNIÐURFALL
NF	NIÐURFALL
Þ	ÞAKNIÐURFALL
ST	STEYPURÖR
J	STEYPUJÁRNSRÖR (POTTRÖR)
PVC	PLASTRÖR
BR	BRUNNUR
SB	SANDBRUNNUR
HV	FRÁRENNSLI HITAVEITU
YÞ	ÚTLOFTUN YFIR ÞAK
HR	HREINSISTYKKI
‰	HALLI Á LÖGN

FRÁRENNSLI:
EFNI OG FRÁGANGUR LAGNA SKAL VERA SAMKVÆMT BYGGINGASAMÞYKKT HAFNARFJARÐAR OG REGLUGERÐ UM HOLRÆSI Í REYKJAVÍK.

HAFNARFJARÐARBÆR
17. sept. 1976
BYGGINGAFULLTRÚINN

HRAUNBRÚN 13, HAFNARFIRÐI	MÆLIKVARÐI ~1:50	VERK 7619	TEIKN NR 2.2
FRÁRENNSLISLÖGN-KERFI	Hannað: Teiknað: E.Á.	Yfirfarið: Samþ: JSB	DAGS JÚLÍ 76
JÓHANN GUNNAR BERGÞÓRSSON VERKFR MVFÍ STRANDGÖTU 11 — HAFNARFIRÐI — SÍMI 53315	BREYTT		