



GRUNNMYND HÆÐAR 1:50

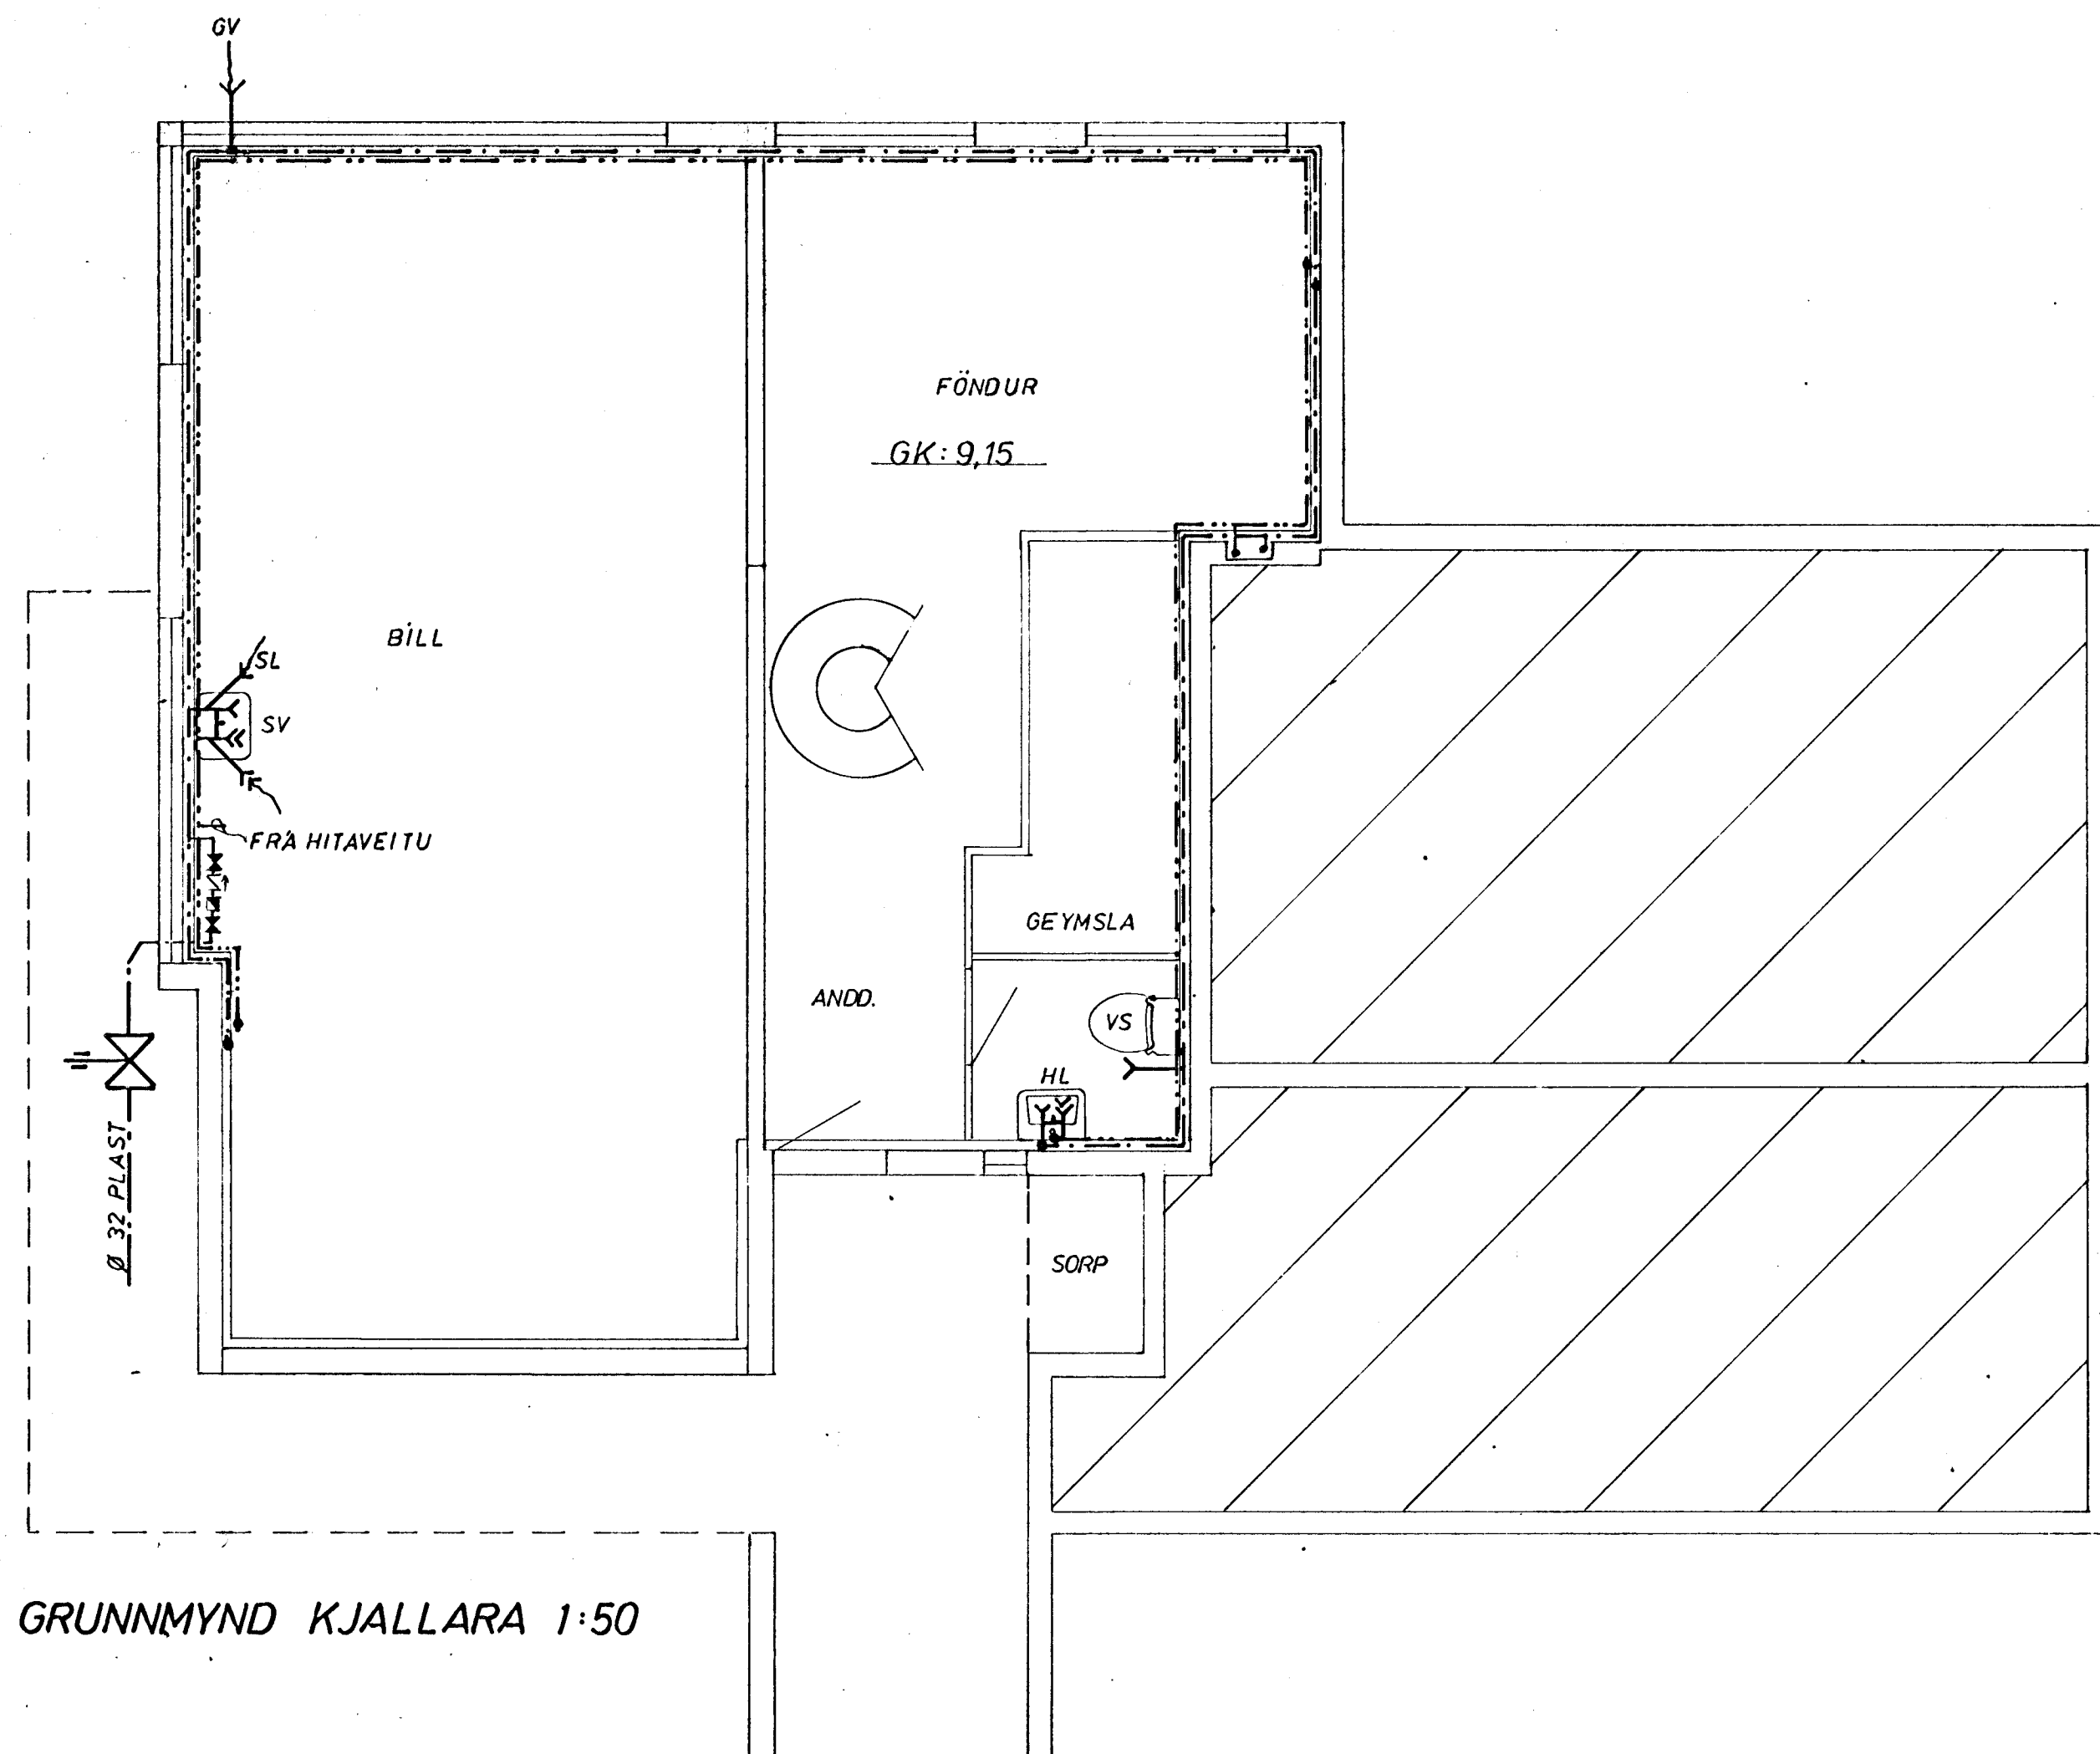

GRUNNMYND KJALLARA 1:50

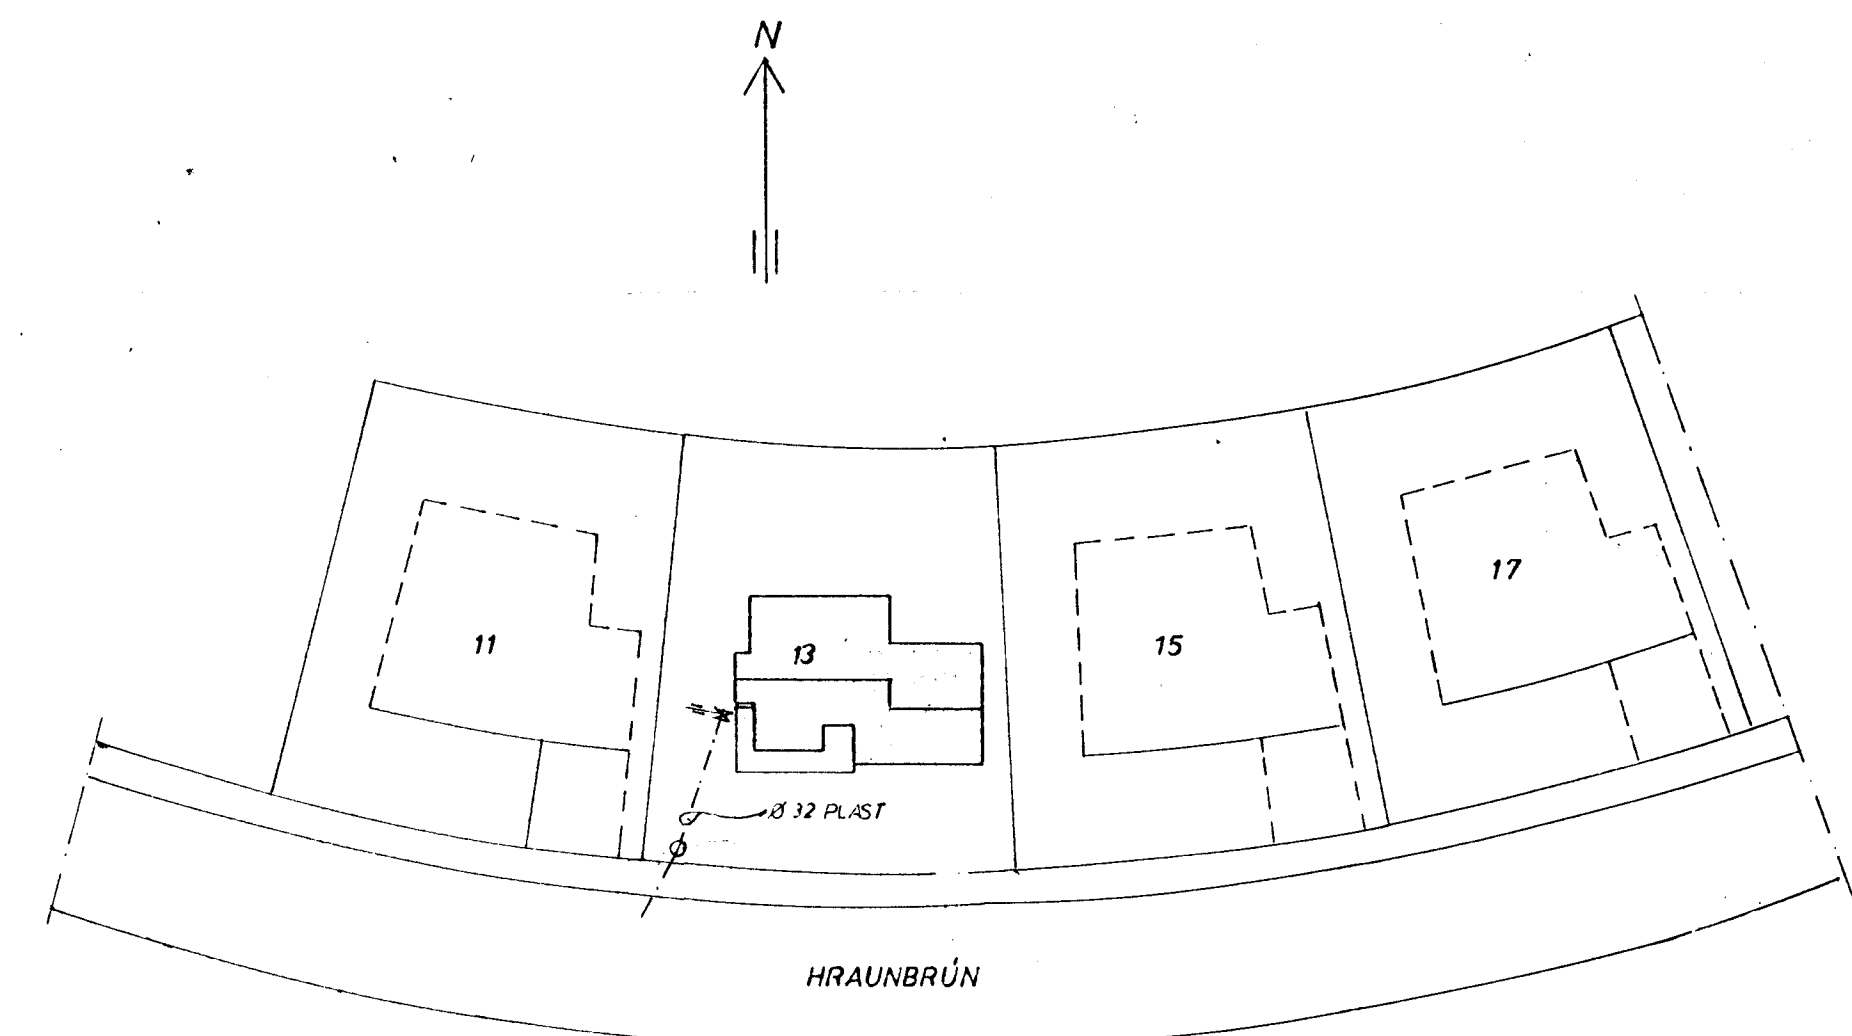

AFSTÖÐUMYND 1:500



| | | | | |
|--|--|-----------------------------|------------------------------|------------------|
| HRAUNBRÚN 13, HAFNARFIRÐI | | MÆLIKVARDI 1:50 1:500 | VERK 7619 | TEIKN NR 2.3 |
| VATNSLÖGN - GRUNNMYND | | Hannað: <i>[Signature]</i> | Yfirfarð: <i>[Signature]</i> | DAGS JÚNÍ '76 |
| JÓHANN GUNNAR BERGPÓRSSON VERKFR. MVFI STRANDGÖTU 11 - HAFNARFIRÐI - SÍMI 53315 | | BREYTT | | |