

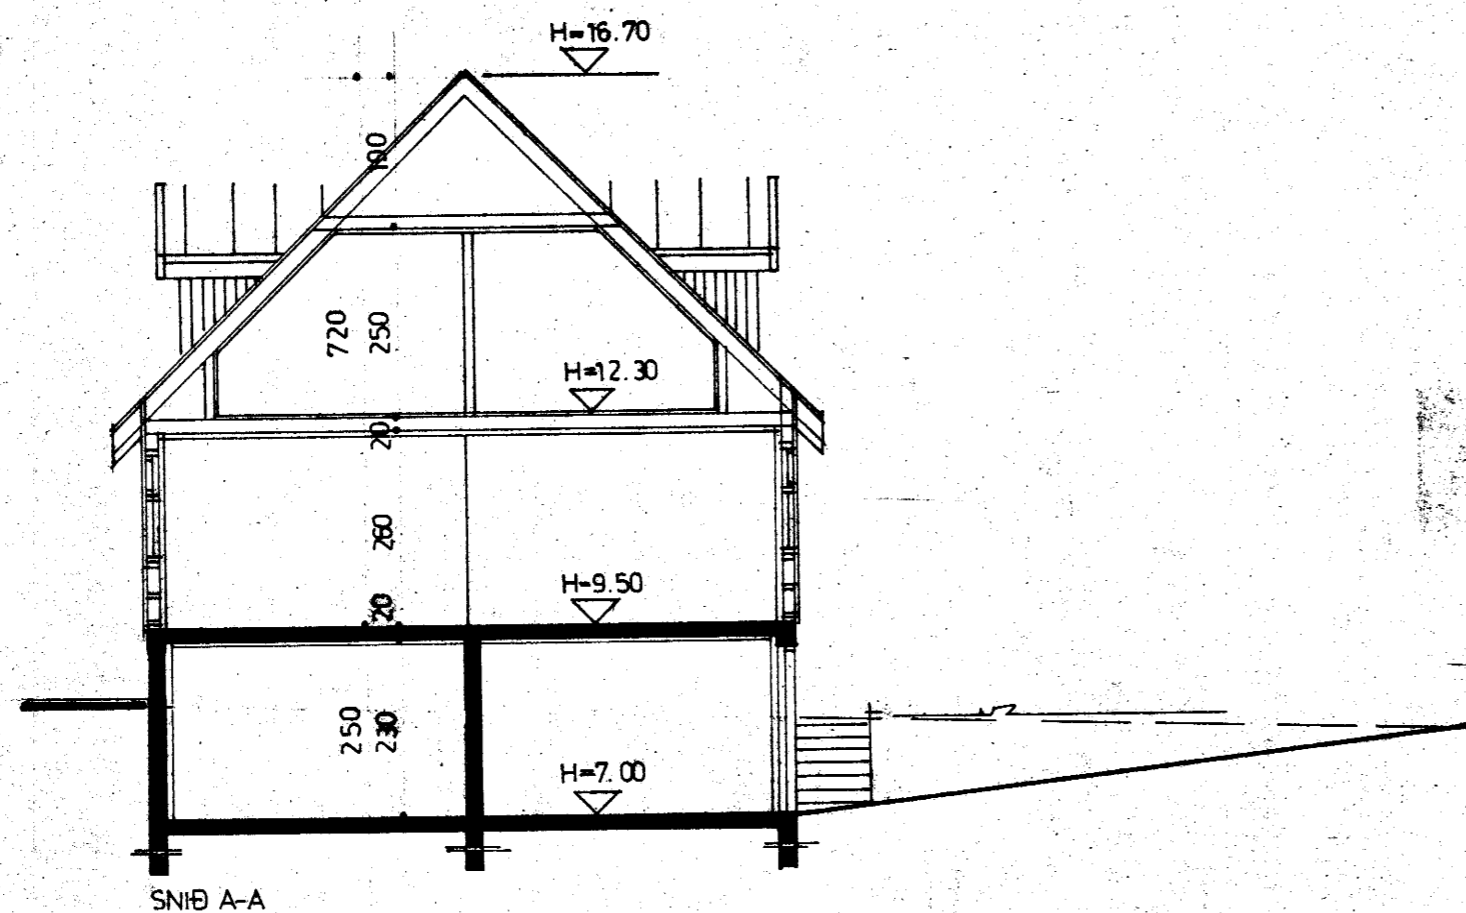


Samþykkt á fundi bygginga-
nefndar þ. 20/2 1982
BYGGINGAFULLTRÚINN
Í HAFNARFIRÐI

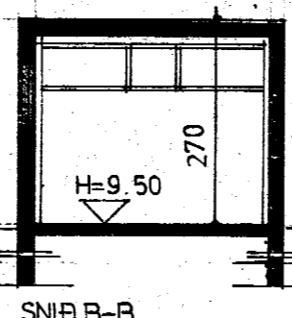


SNIB A-A

tifftopdf - www.rubissoftware.com - Demo Version

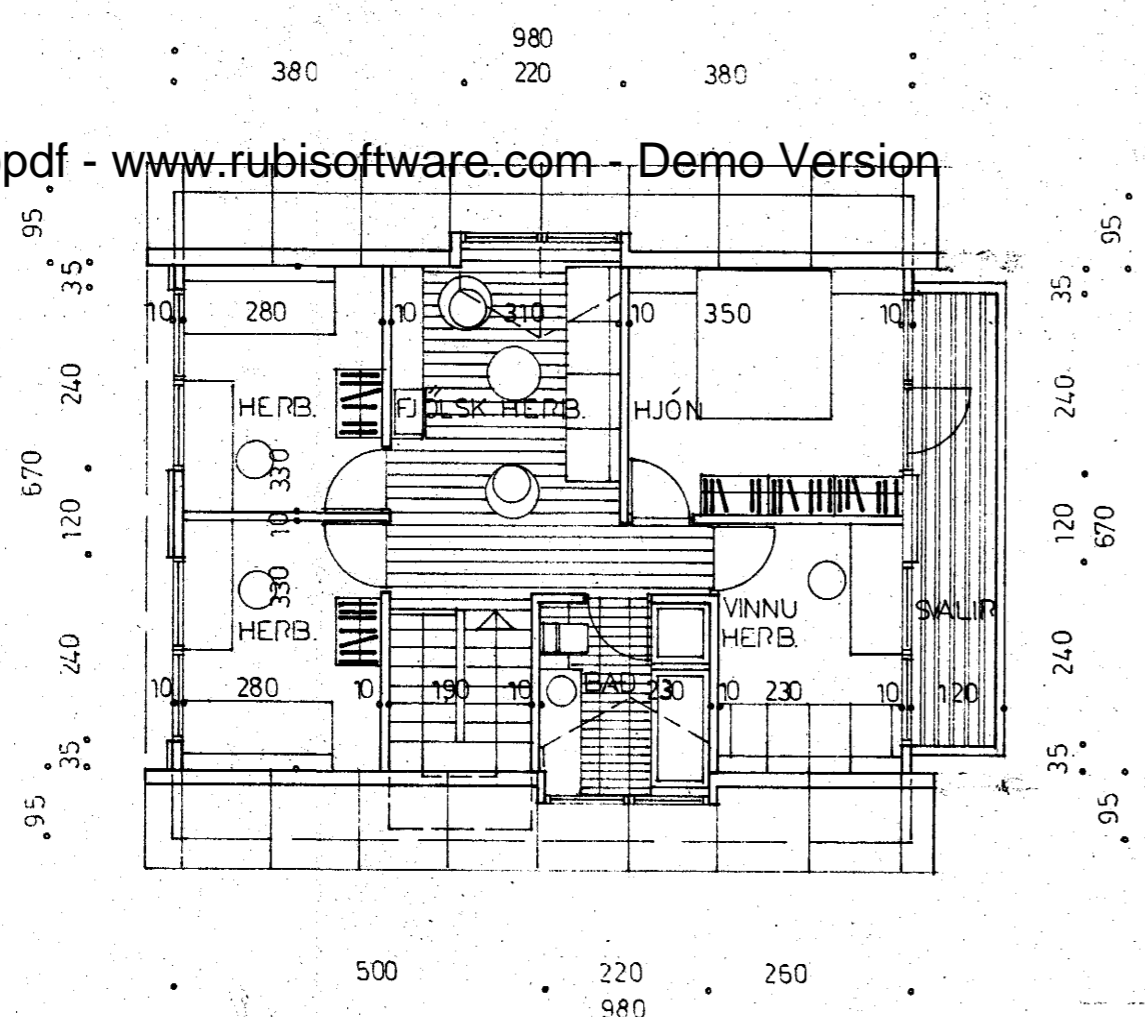

SNIB B-B

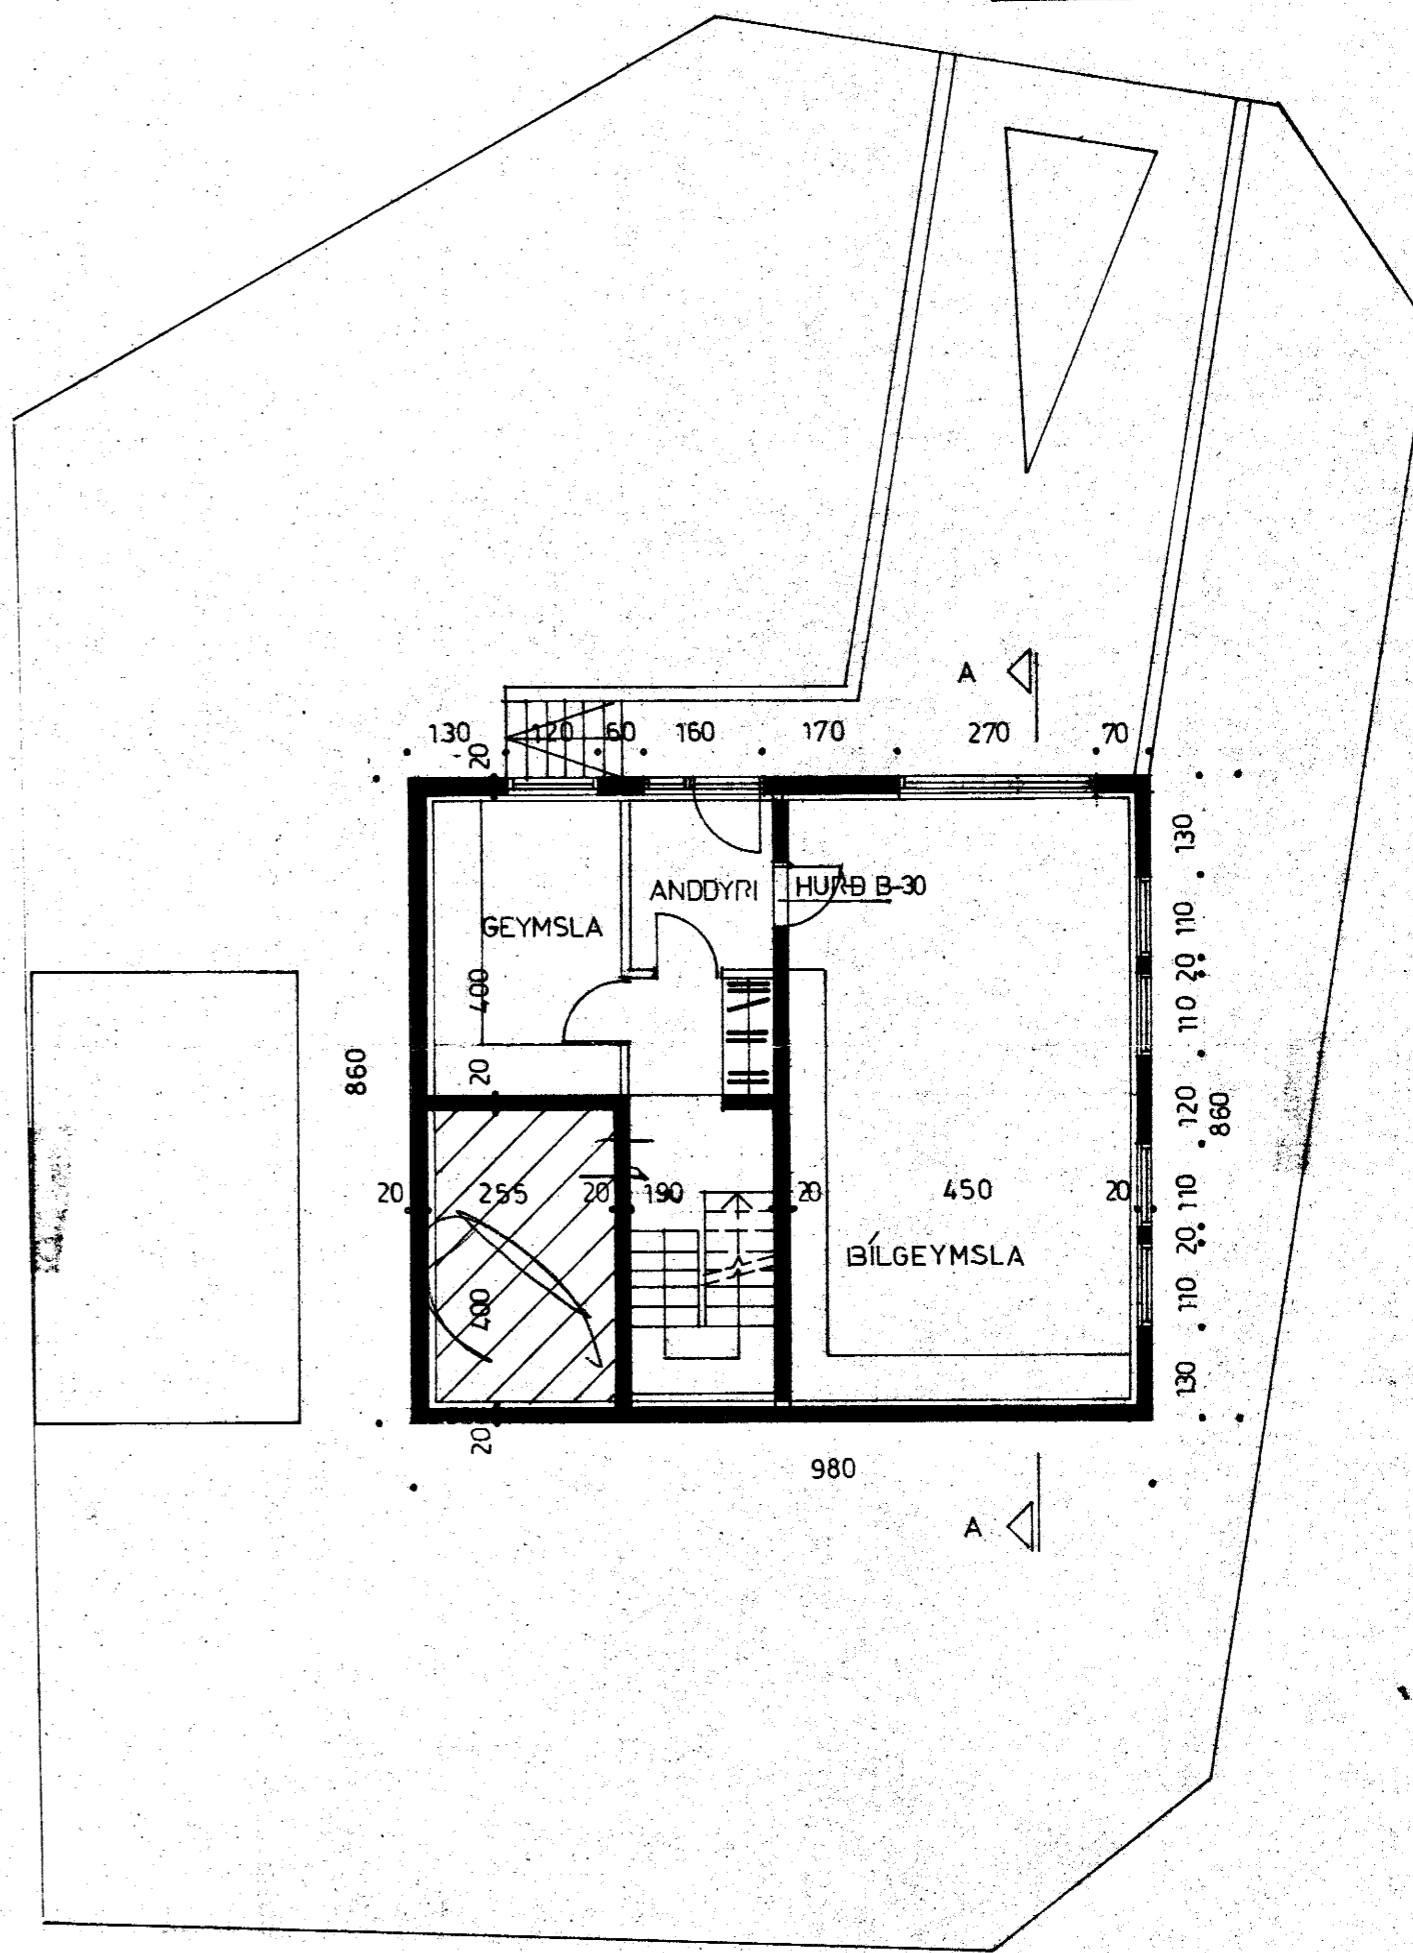

4250-0140-01
02

HURASMÍÐJAN HRAUNBRUN 14 HAFNARFIRÐI		TEGUN VITIS
HAFNARFIRÐI GRUNNANND, HESLEIÐ, KJALLARA, OG SNIB	TEGUN VITIS	TEGUN VITIS