



SKÝRINGAR

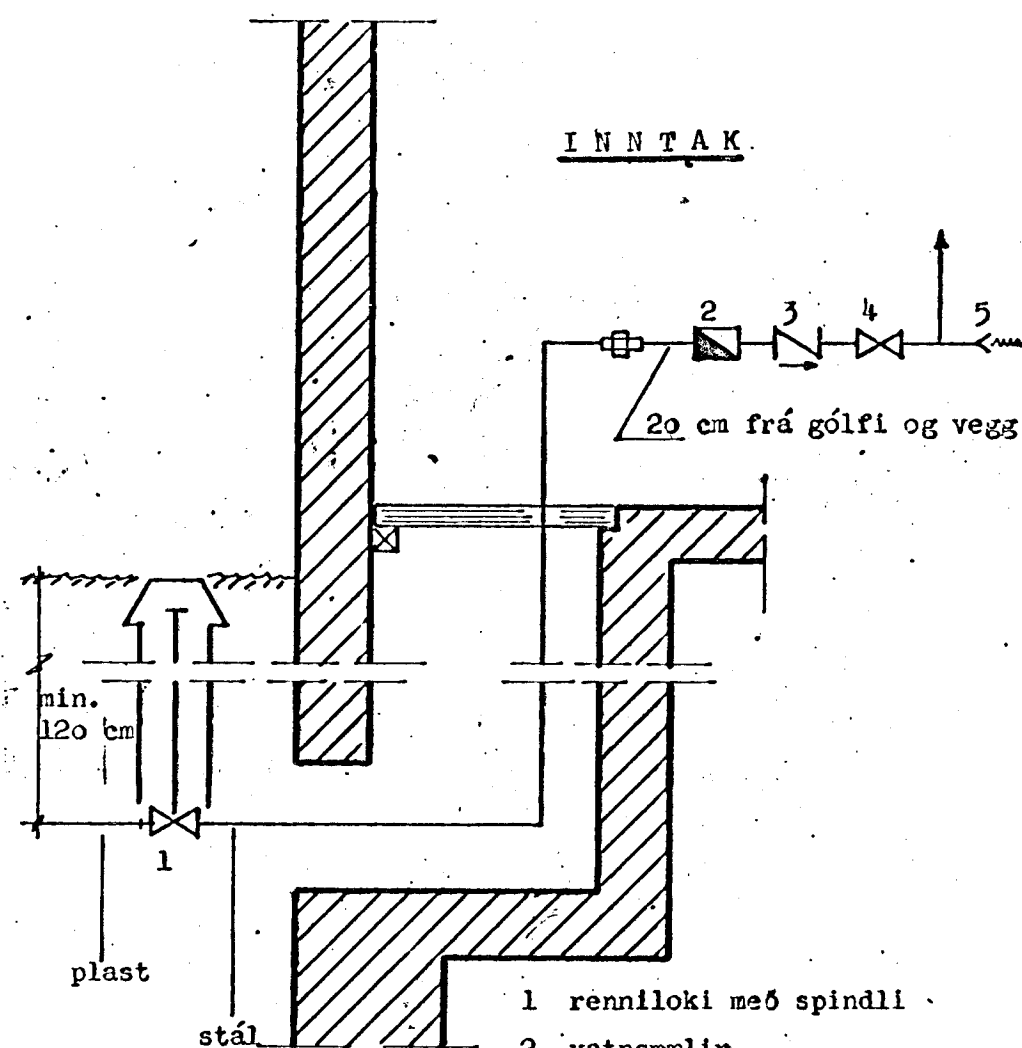

- 1 renniloki með spindli
- 2 vatnsmælir
- 3 einstreymisloki
- 4 renniloki
- 5 tæmingarventill
- ← kalt vatn, kaldur krani
- ← heitt - -, heitur - -
- ← slöngukranar

1. Pípur utanhúss skal bika, vefja með striga og bika á ný.
2. Pípur fyrir kalt vatn í gólfraufum innanhúss skal bika tvisvar, einangra með 2 cm plasthólkum, vefja striga og bika á ný. Pípur fyrir heitt vatn í gólfraufum skal verja á sama hátt nema nota skal glerullarhólka.
3. Pípur fyrir kalt vatn innanhúss sem ekki liggja í gólfraufum skal einangra með 2 cm plasthólkum og vefja plastdúk. Pípur fyrir heitt vatn skal verja á sama hátt nema nota skal glerullarhólka.
4. Allt lagnarefni, pípur og fittings, skal vera galvaniserað.
5. Kerfið skal þrýstiprófa með köldu vatni og 6 kg/cm².
6. Þvottavélar skal tengja með einstreymislokum.
7. Loftpúðar, táknaðir með L á rúmmynd, skulu vera a.m.k. 30 cm langir og jafn sverir og sverasti hluti stofns eða greinar.

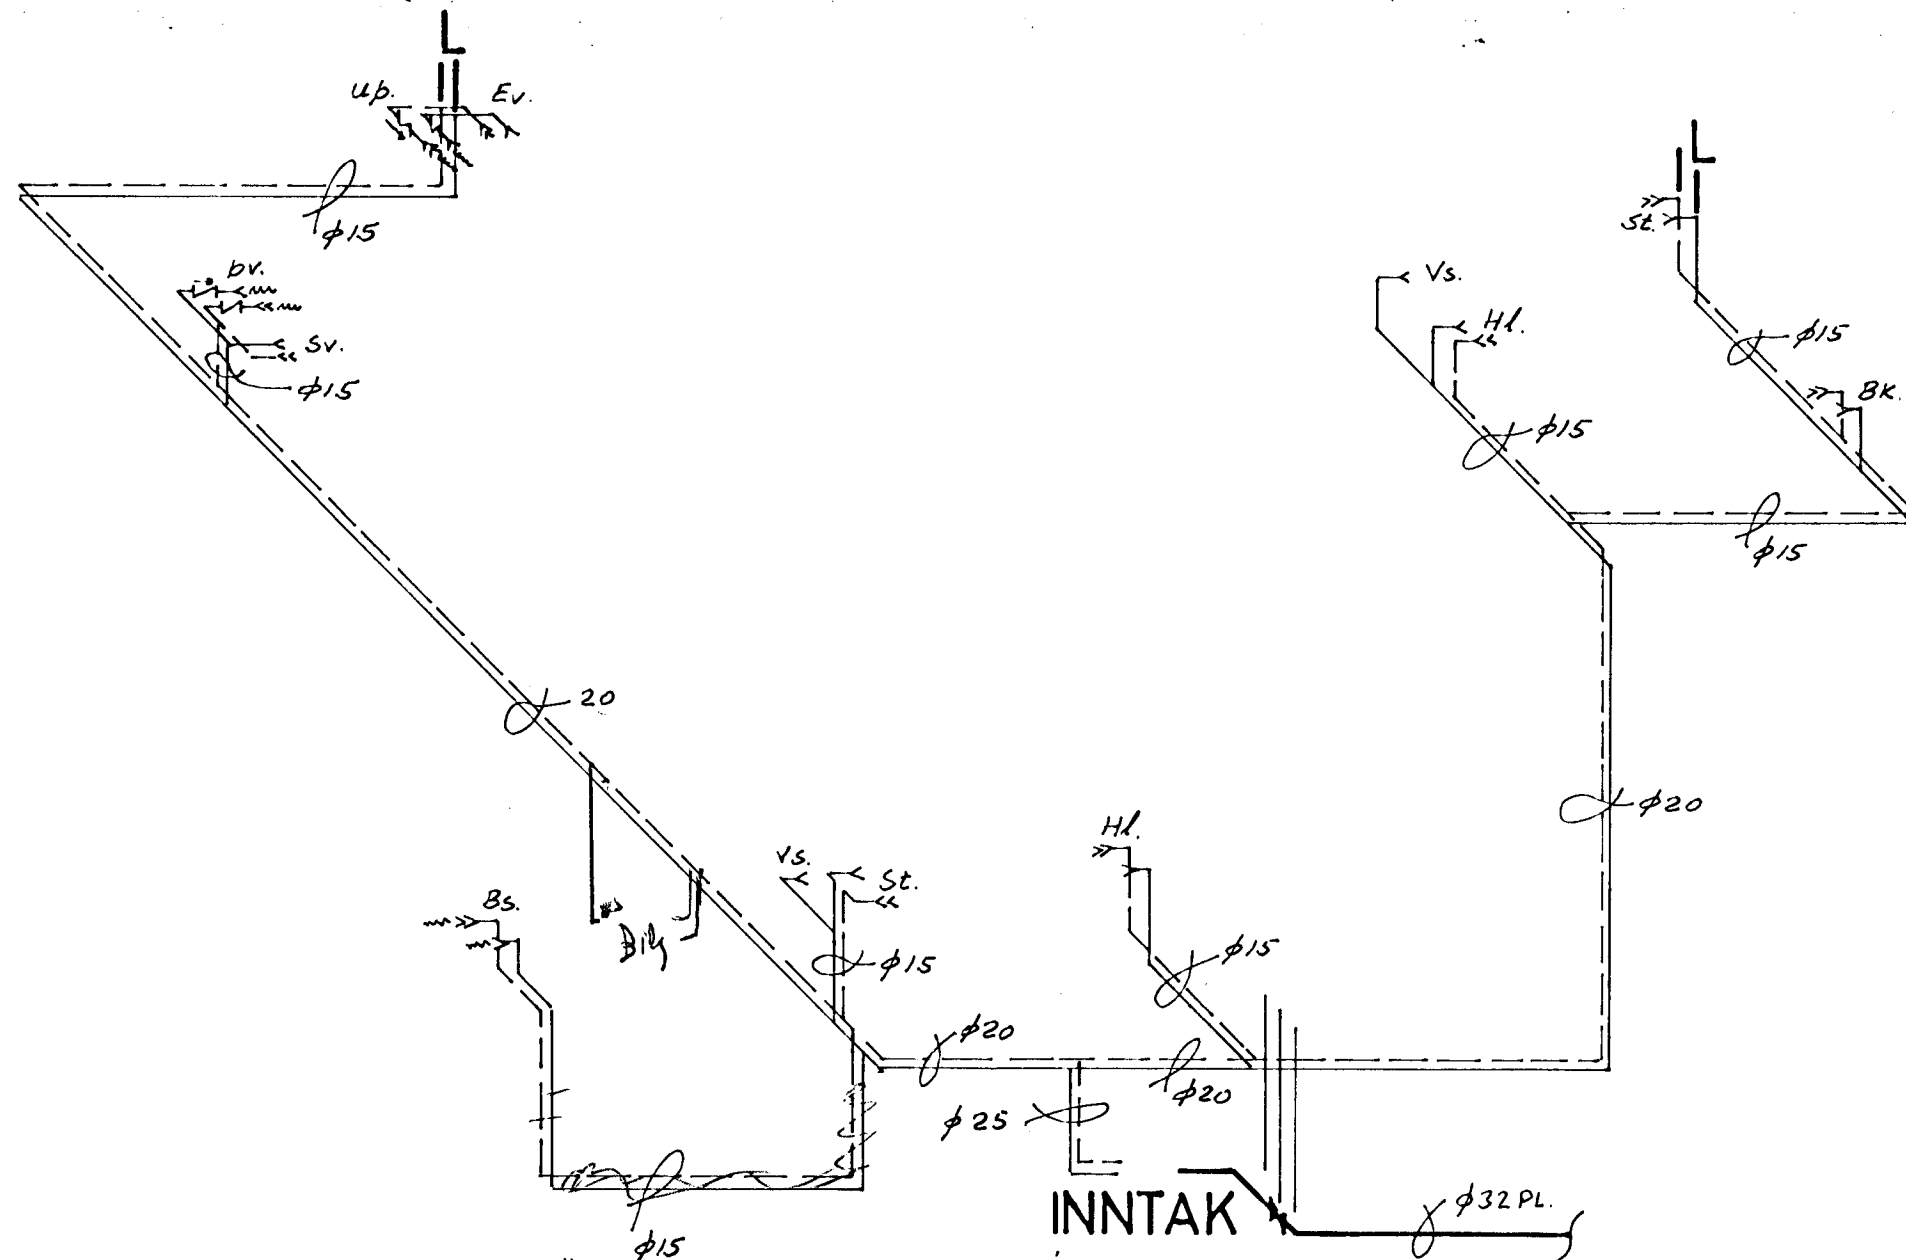


LÖGN Í JÖRD EINANGRUD SBB. LÚSINGU OG
 AÐ AUKI VARIN VATNSHELDUM PLASTHÓLKUM

TAFLA ÍFAN TÖFFUNAREINGAR

SKST.	TEXI:	FJOLDI	KALDIR KRANAR		HEITIR KRANAR	
			Ø15	Ø20 EIN.	Ø15	Ø20 EIN.
Hl.	handlaug	2	2	2	2	2
Bk.	baðker	1	1	1	1	1
St.	steypibað	2	2	2	2	2
Ev.	eldhúsvaskur	1	1	1	1	1
Up.	upplaus	1	1	1	1	1
Sv.	skolvaskur	1	1	1	1	1
Þv.	þvottavél	1	1	1	1	1
Bs.	bíliskúrskrani	1	1	1	1	1
Úk.	útikrani	1	1	1	1	1
Vs.	vatnssalerni	2	2	2	2	2

SAMTALS TÖFFUNAREINGAR 12 10

VÍDD BORHANA ER Ø MM
 VÍDD HEIMEDAR ER Ø 32 MM PL.
 Í GOTUNNI ER Ø MM

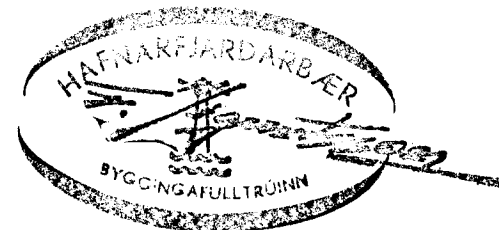

BYÍK APRIL 82	HÚSASMÍÐJAN H SÚÐAVOGI 3-5, RVÍK. SÍMI 84599	GERD NR.
REIKN. SGS	F FÍFUHVAMMI KÓPAV. SÍMI 43521	VERK NR.
TEIKN. YFIRF.	HRAUNBRÚN 14	T 659
MÆLIKV.	HAFNARFIRÐI	TEIKN NR.
1: 50	VATNSLÖGN, RÚMMYND	25