HÆÐ, GRUNNMYND 1:50

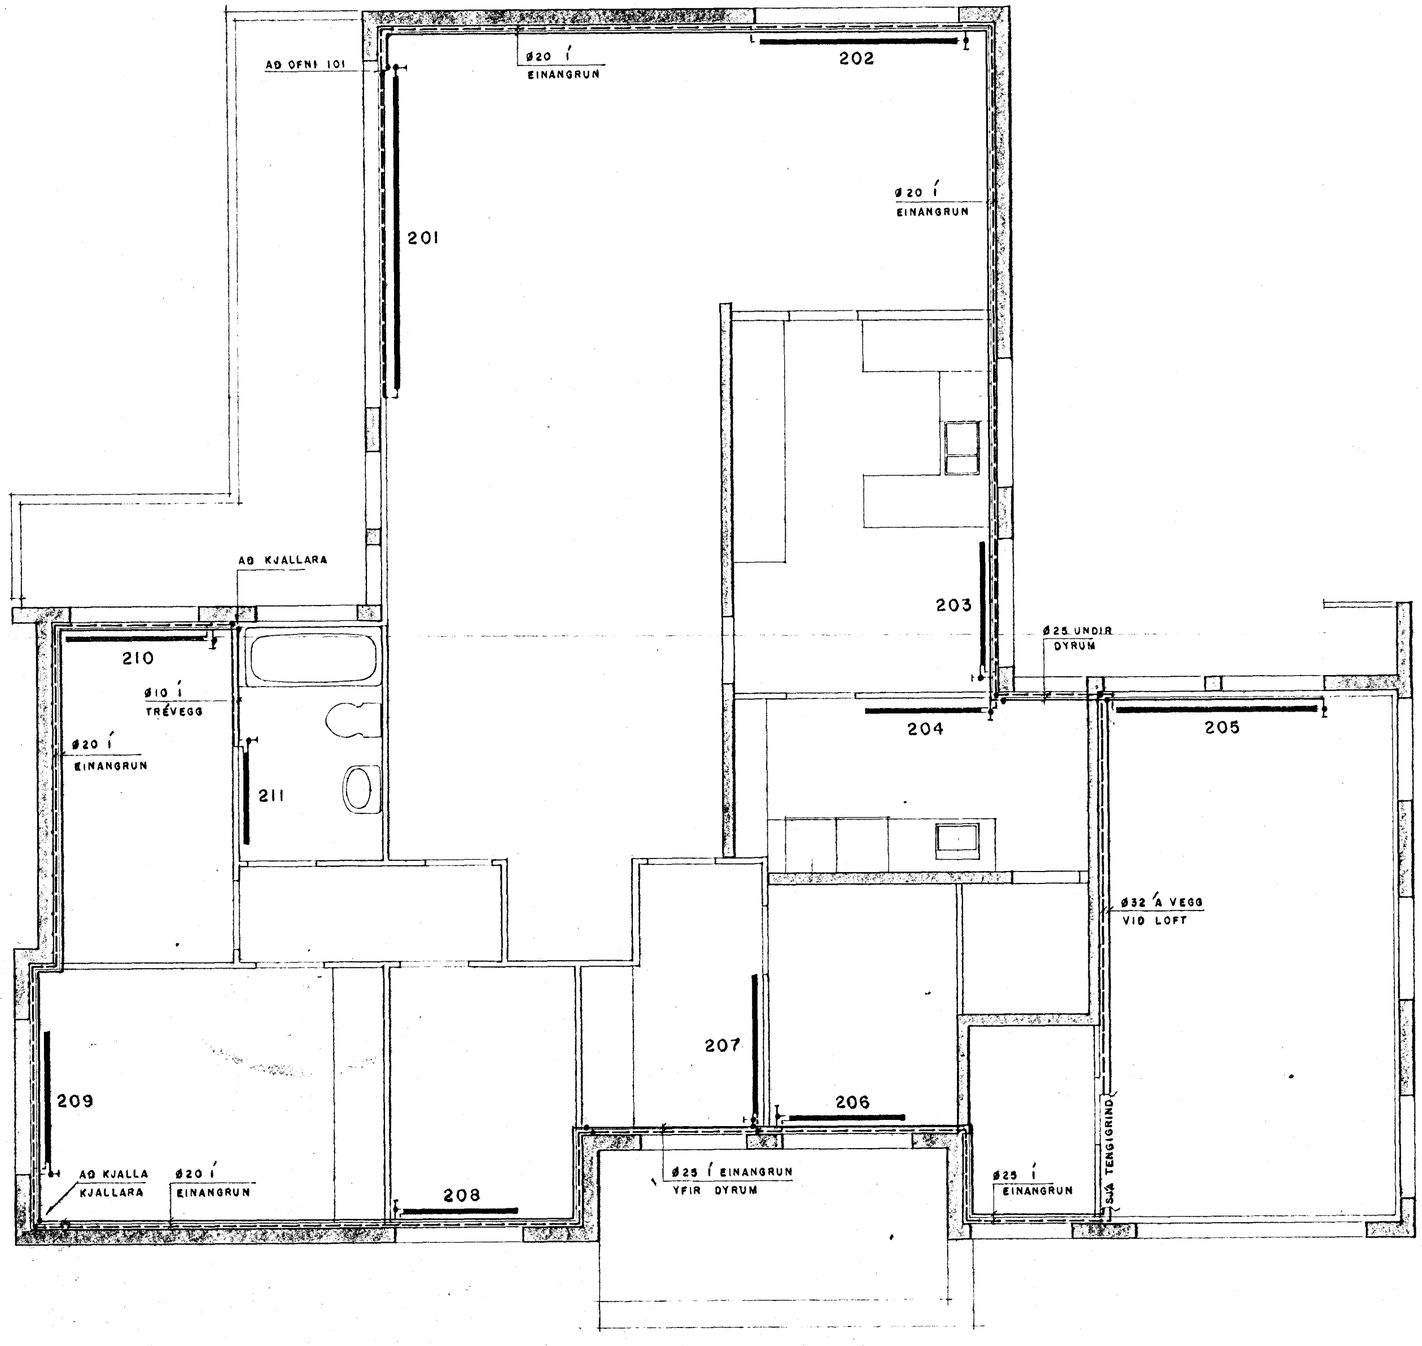

5. des. HAFNARFJARÐARBÆR 1977 BYGGINGAFULLTRÚINN

SKÝRINGAR SJÁ TEIKN. NR. 403

Sigurður St. Arnalds MVFÍ

M.	**HRAUNBRÚN 15, HAFN.F.**	E
H. S.St.A.		D
T. Kaba	HITALÖGN:	C
Y.	HÆÐ, GRUNNMYND.	B
G.		A
DAGS. 28.11.'77 SAMÞ. Sig. St. Arnalds	MKV. 1:50	401