

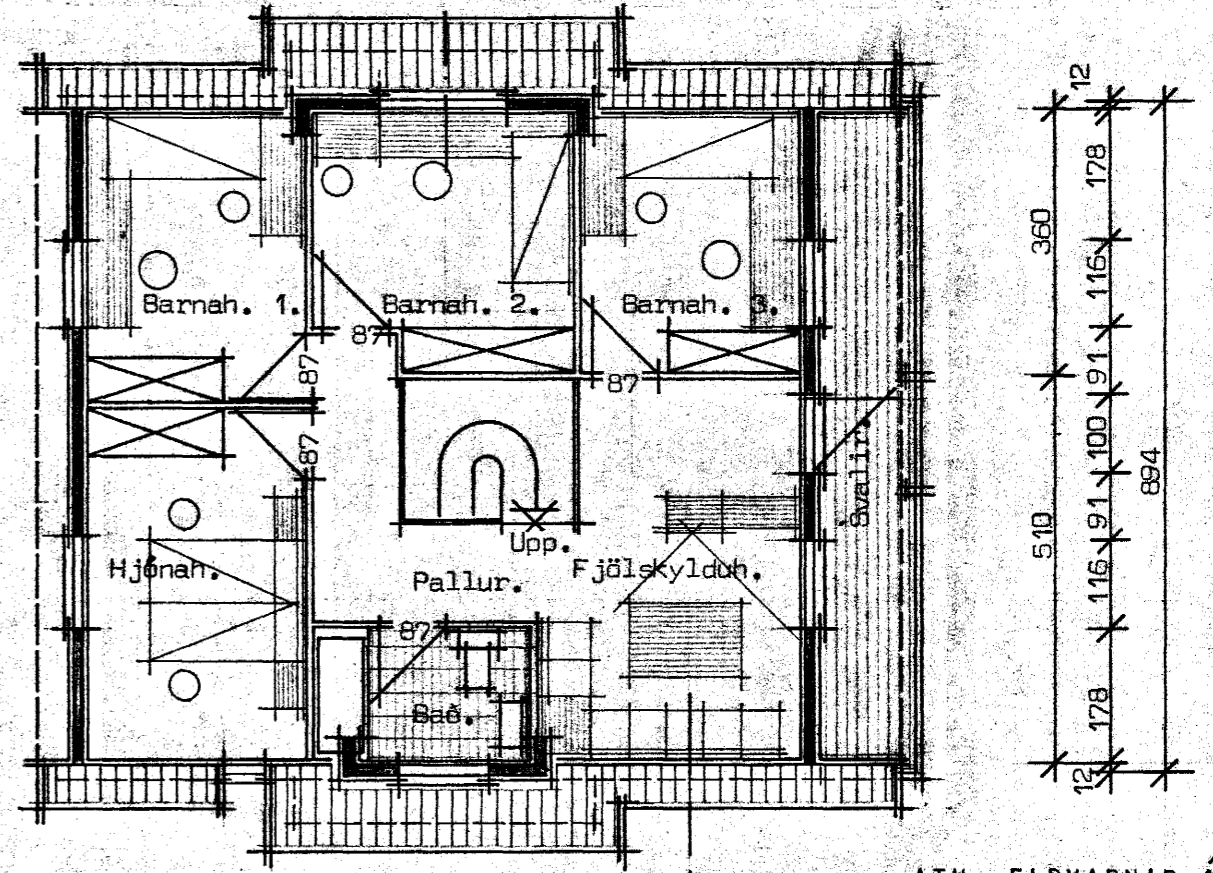
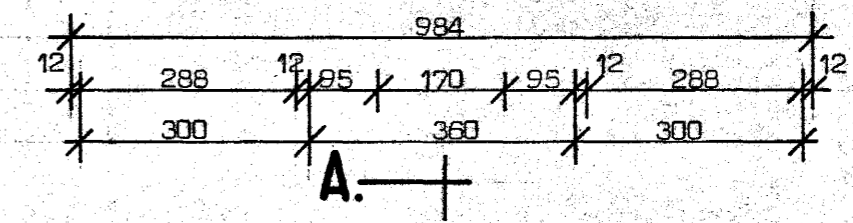
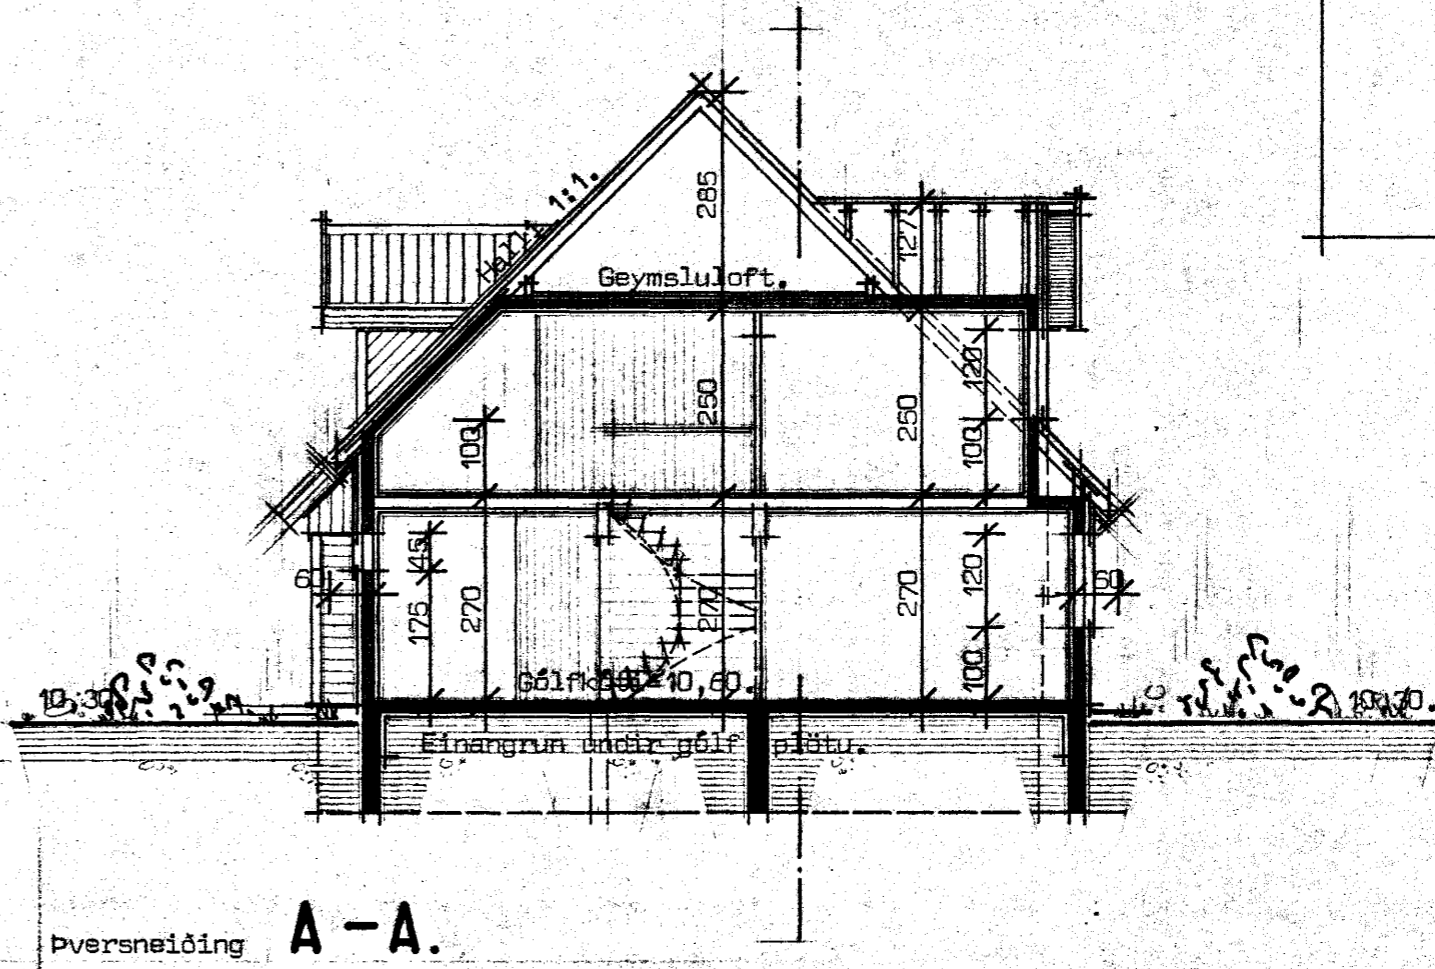


HRAUNBRUN 16. HAFNARFIRÐI.


Samþykkt á fundi bygginga-
nefndar þ. 4/11/1981
BYGGINGAFULLTRÚINN
I HAFNARFIRÐI
S. Jónsson

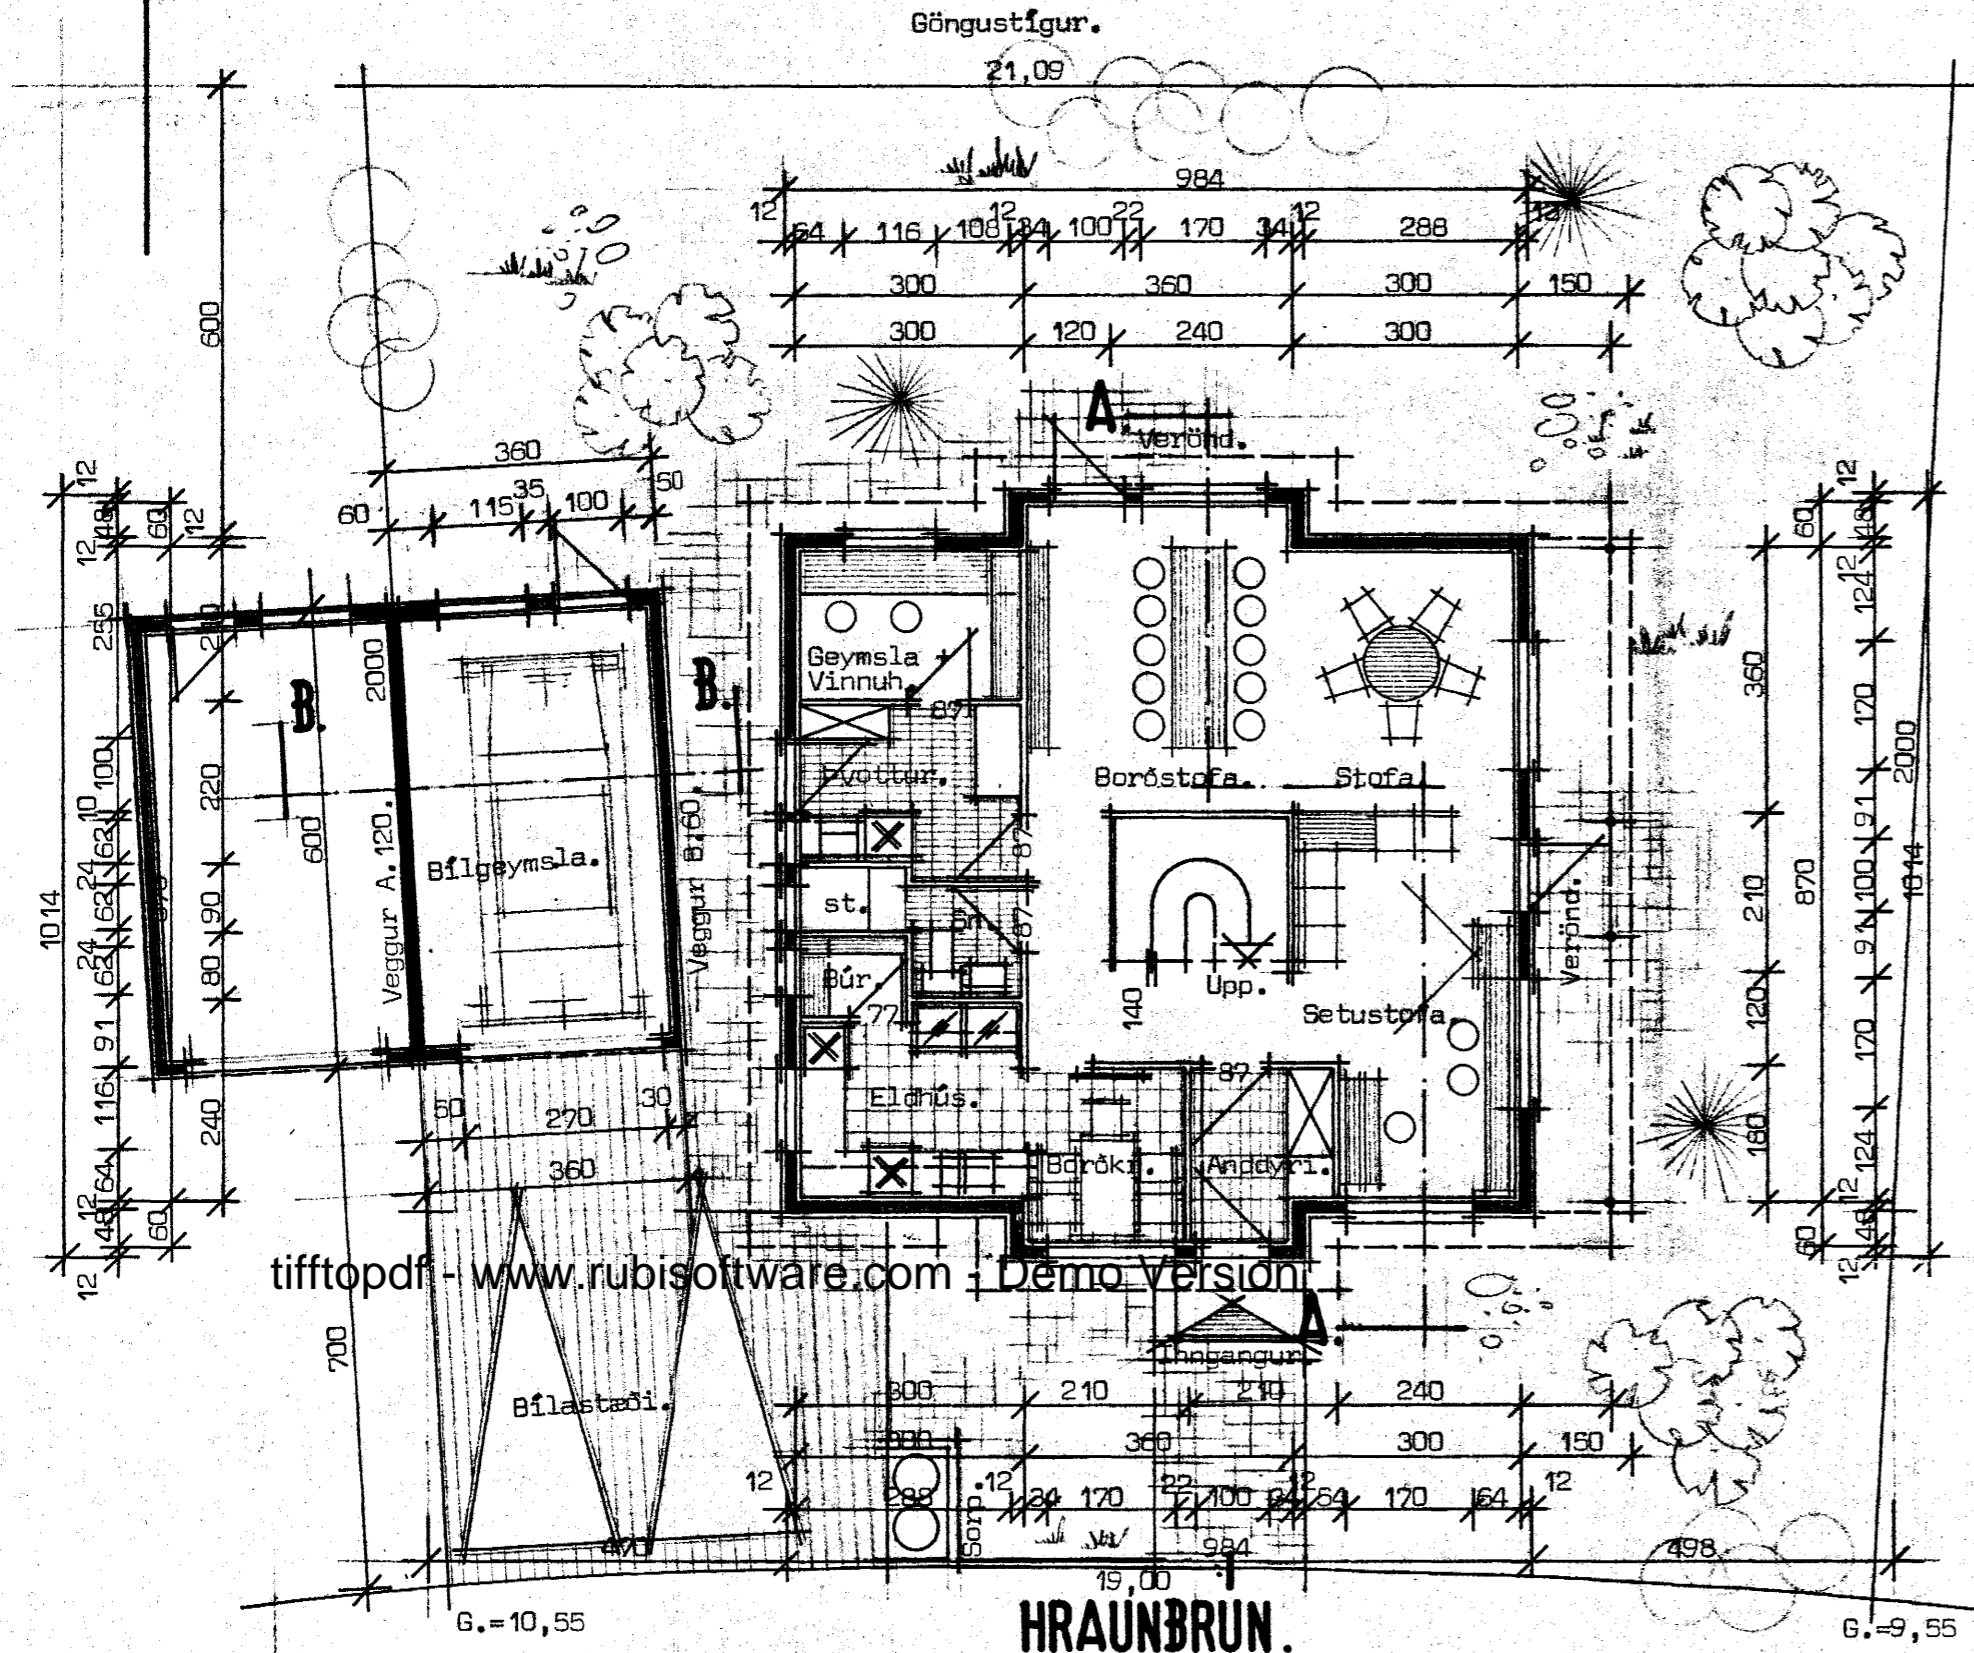

ATH. ELDVARNIR Á SVÖLUM OG
ÞAKI, SJÁ BLAÐ NR. 2.

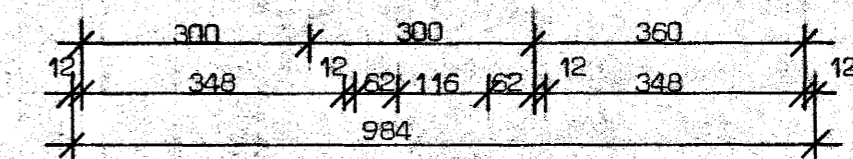


GRUNNMYND JARÐHÆÐAR.

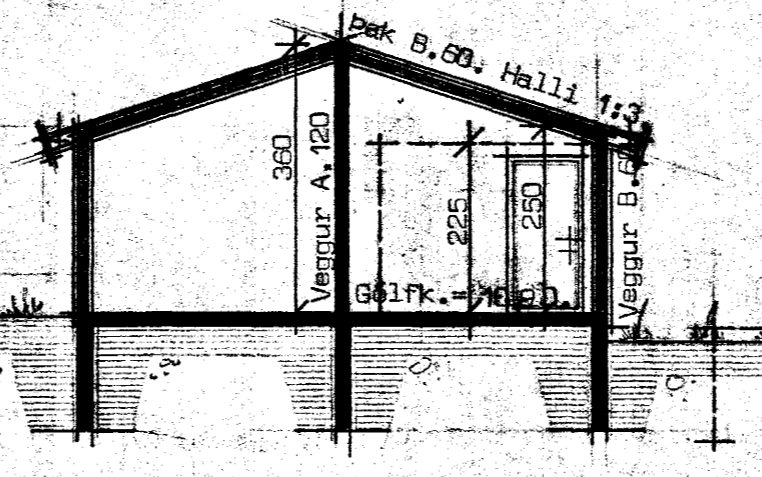

Þversneiðing B-B.

GRUNNMYND RISHÆÐAR. HRAUNBRUN 16. HAFNARFIRÐI.

Brúttóflatarból húss.....	92 m ²
Brúttóruðmál húss.....	542 m ²
Brúttóflatarból bílgeymslu.....	21 m ²
Brúttóruðmál bílgeymslu.....	64 m ²
Flatarból lóðar.....	397 m ²
Nýtingarhlutfall.....	0,5.

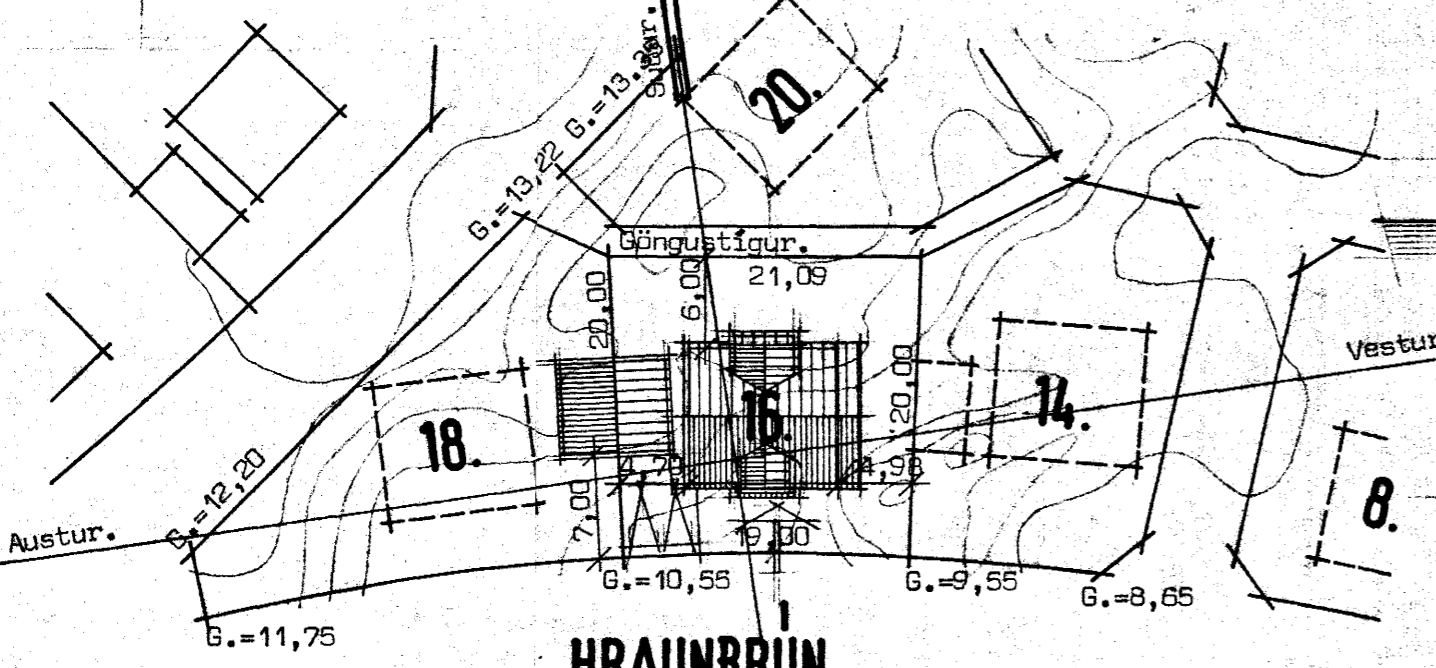

AFSTÖÐUMYND.

NORÐUR.

Þjórgvin R. Hjálmarsson, sími 36937.
Grunnmyndir og þversneiðingar.
Afstöðumynd, Bílreiðageymsla teiknuð í mars 1982.

4250-0160 01
02
Hústeikning.
Mkv. 1:100, 1:500.
Blað nr. 1.
Reykjavík í sept. 1981.
Þjórgvin R. Hjálmarsson