



Samþykkt á fundi bygginga-  
nefndar þ. 13/7 1977  
BYGGINGAFULLTRÚINN  
Í HAFNARFIRÐI  
*S. Sigurðsson*


Ganga skal frá opnu  
eldstæði í samráði við  
samtök húsnæðisráðgjafa

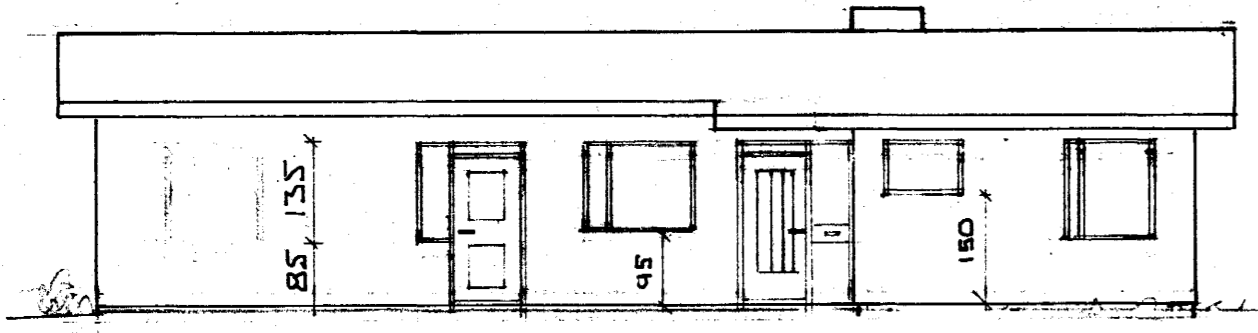


AUSTUR

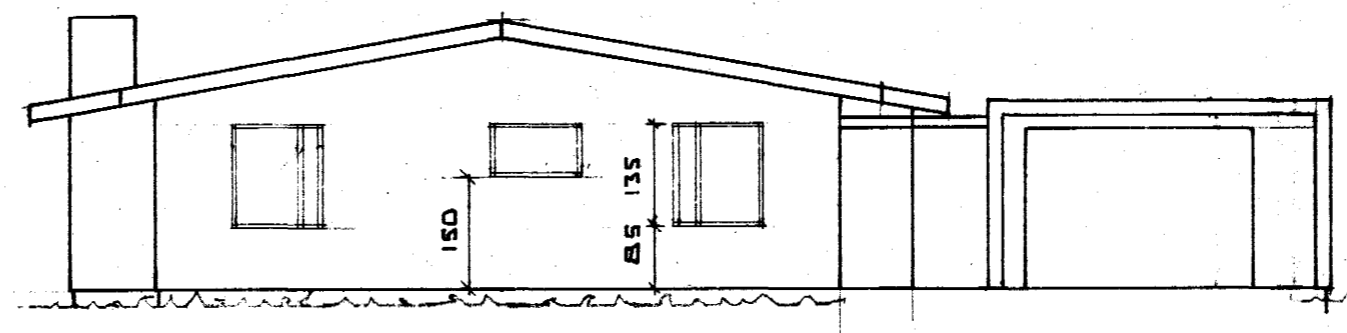



SUÐUR

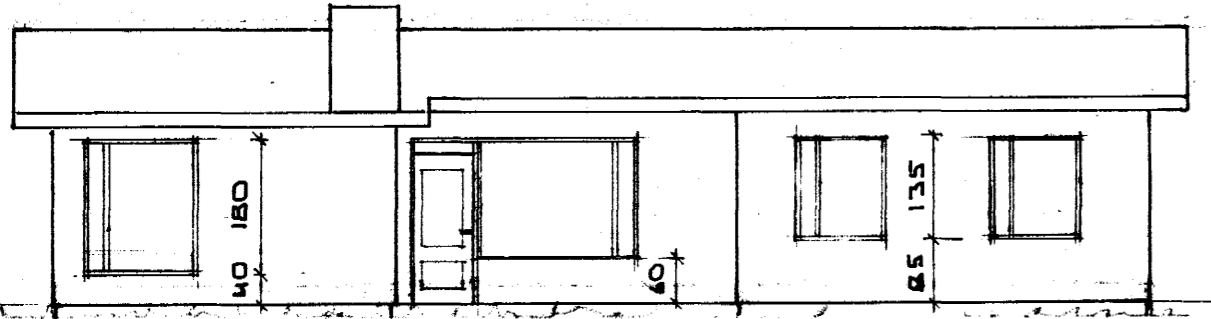


VESTUR

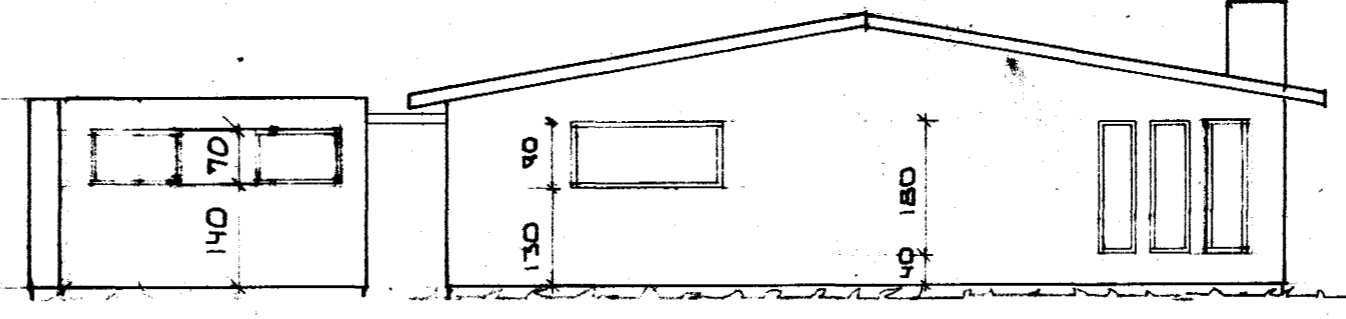


NORÐUR

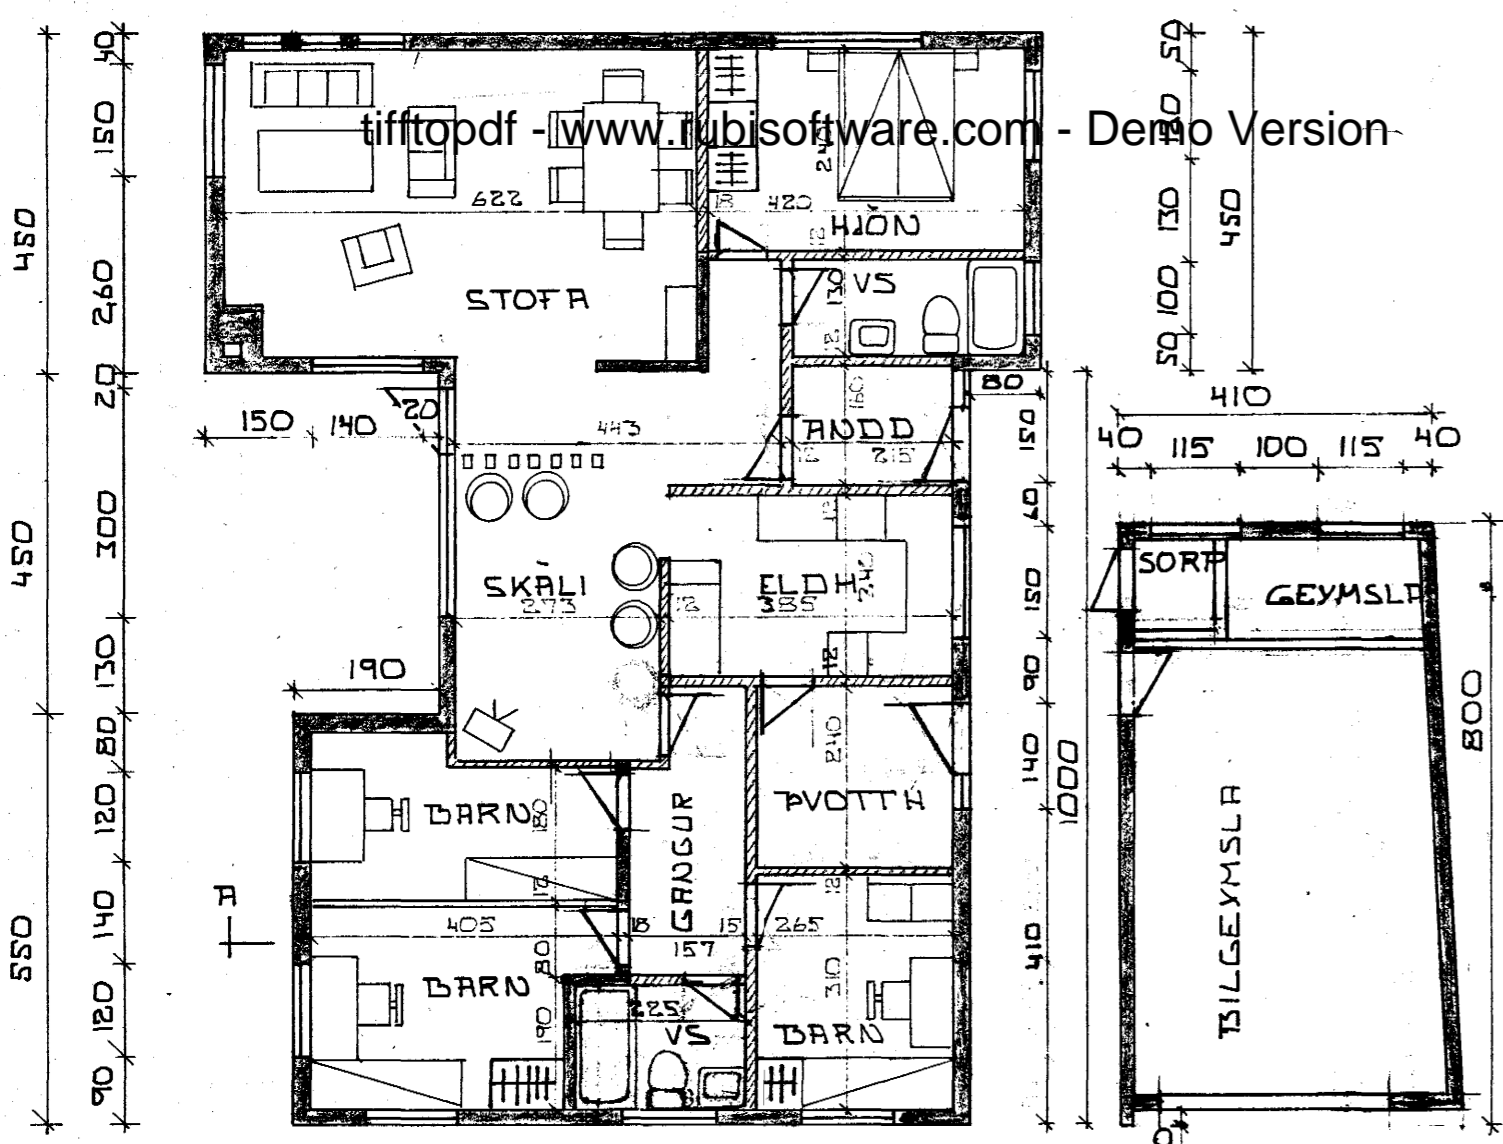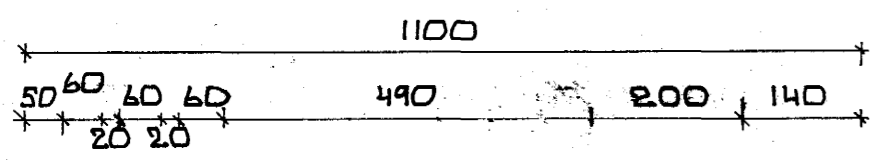

GRUNNMYND

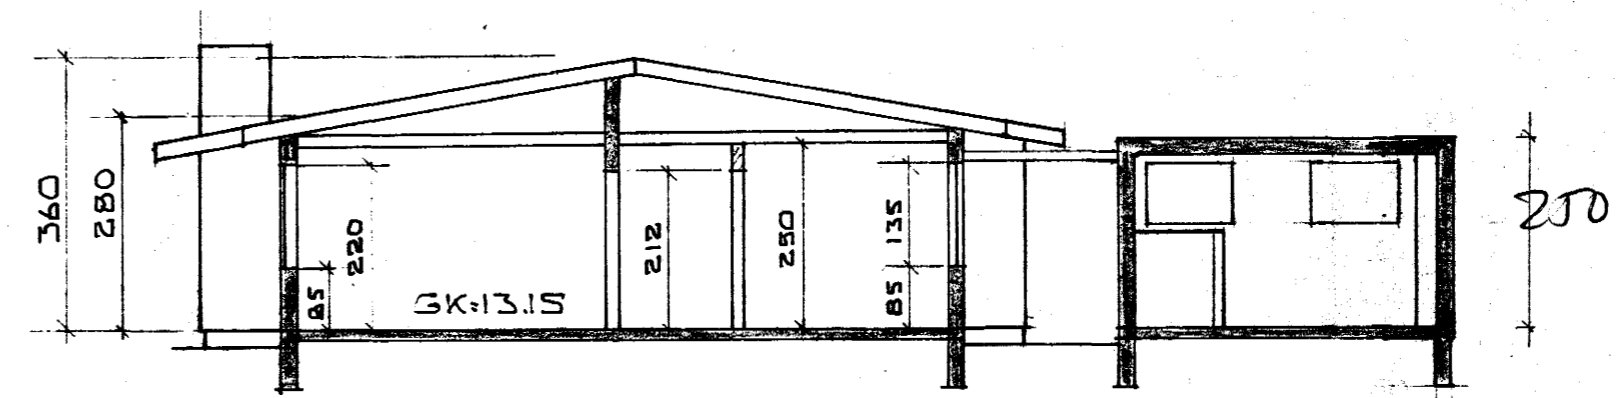

SNID A-A

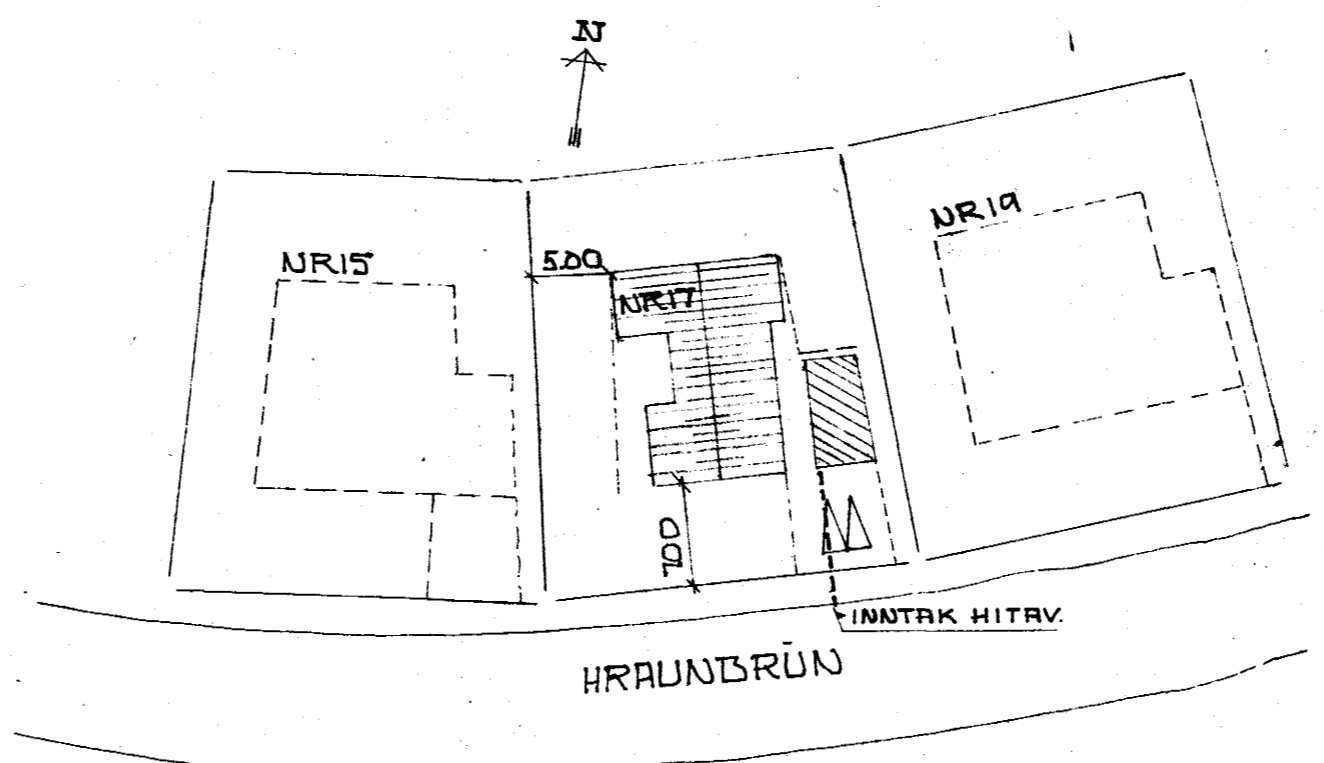

AFSTÖÐUMYND 1:500

HRAUNBRÚN 17 HAFNARFIRÐI	
MELIKV. 1:100 1500	VERK.NR 77-01-01
DAGS. JÚNÍ 1977	GRUNNMYND, ÚTLIT SNID OG AFSTÖÐUMYND
BR. 17-07-77 SR	
SIGURÐUR ÞORLEIFSSON ÁLTASKEIÐI 82 HAFNARFIRÐI	TEKNIFR. <i>Sigurður Þorleifsson</i> SÍMI 52452