


RÜMMYND HITALAGNA 1:50

OFNATAFLA

OFN NR	HITAKÖLF KCAL/H	MESTA HÆÐ MM	MESTA LENGD MM	TENGING A-C B-D	VALINN OFN	AFKÖST KCAL/H	HÆÐ MM	LENGD MM	ATHUGAS.
101	600	650	1100	A-D					
102	600	650	1100	A-D					
103	960	650	1100	A-D					
104	1700	400	2000	A-D					
105	3100	400	1800	A-D					SAMANL.
106		200	1300	A-D					HITAP
107		200	2000	A-D					3 STK
108	1270	650	1100	B-C					
109	360	650	400	C-D					
110	550	650	1000	C-D					
111	830	650	1000	A-B					
112	870	650	1000	B-C					
113	1000	650	1100	A-D					
114	430	650	400	C-D					

ALLAR OFNTENGINGAR 10MM NEMA ANNARS SÉ GETIÐ
 OFNASTÆRÐIR MIÐRÁÐAR VIÐ Δt = 40°C
 ÆÐUR EN OFNAR ERU PANTÆRÐIR SKAL
 YFIRFARA OFNASTÆRÐIR Á BYGGINGASTÆÐ
 MESTA HÆÐ OFNA ER HÆÐ FRÁ
 GÖLFU UPP Í GLUGGA ÞÐ FRÁDRÆGNUM
 20 CM
 ÞÐRAR SKÝRINGAR SJÁ TEIKN NR 07

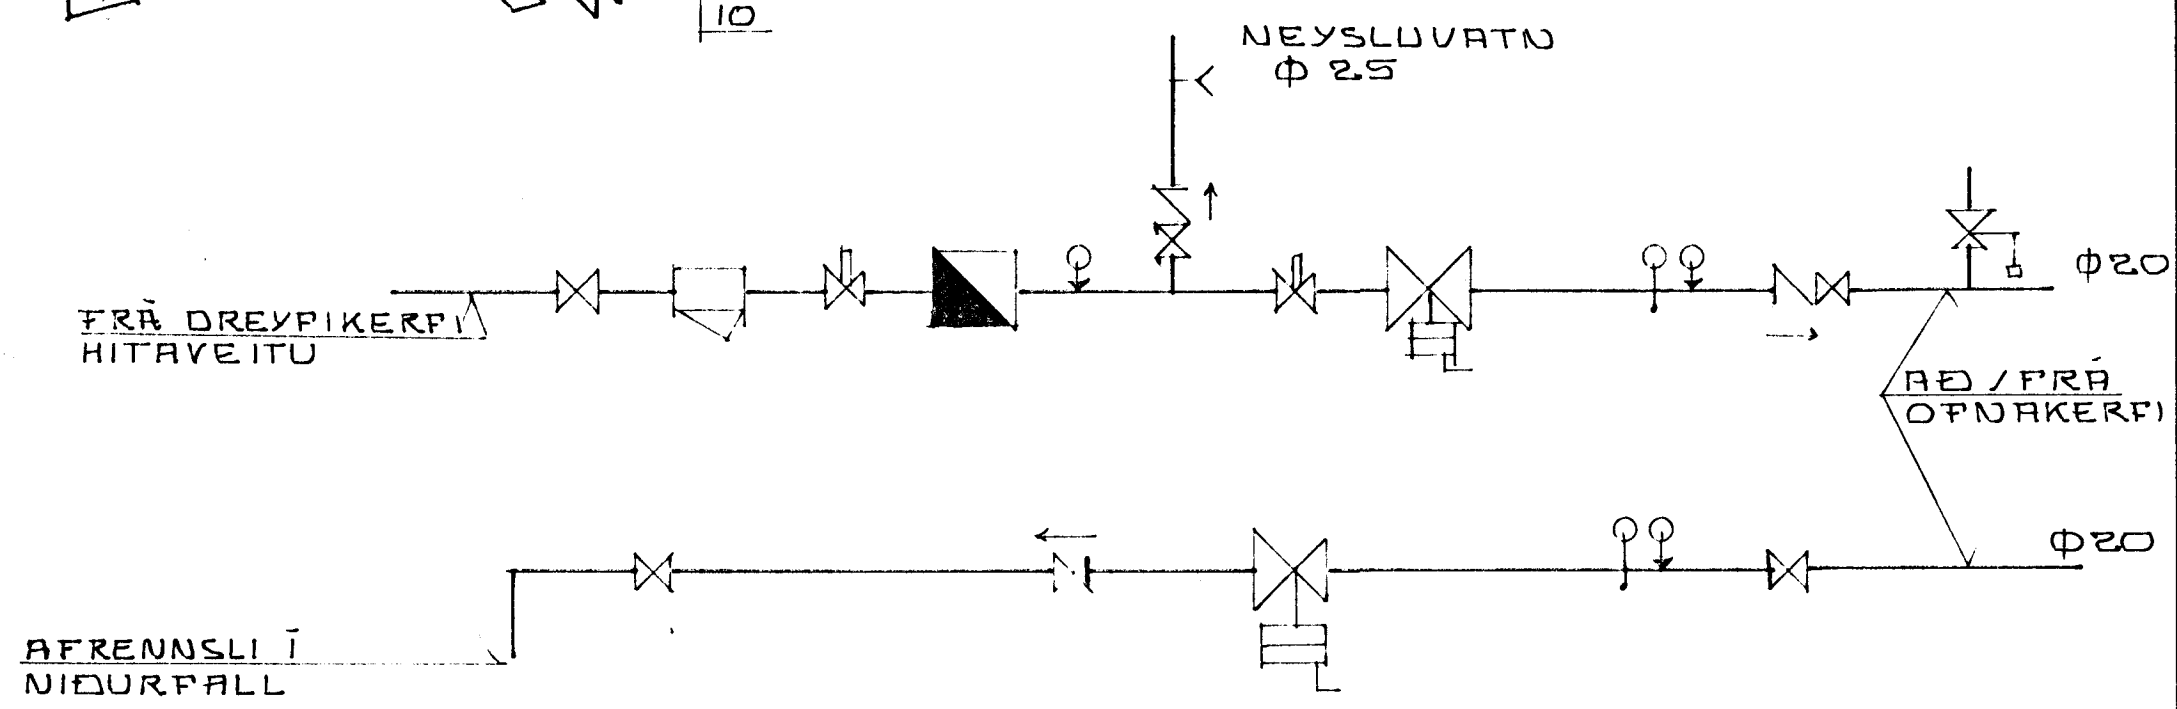

TENGINMYND MELAGRINDAR
 EKKI Í KVÆÐA



DRÉYTT 8-8-78 S.Þ.

HRAUNBRÜN 17 HAFNARFJÖRÐI
 RÜMMYND HITAKERFIS
 OG OFNATAFLA
 MELIKV. 1:50

SIGURÐUR ÞORLEIFSSON TEKNIPR. E.T.F.I.
 ALFASKEIÐI 82 HAFNARFJÖRÐI SÍMI 52452

DAGS. APR. 1978
 REIKN. SP
 TEIKN. SP
 VERK NR 7701
 TEIKN. NR 08