


MELAR - KALT VATN

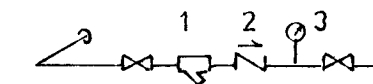


- 1 SÍA
- 2 EINSTREYMISLOKI
- 3 ÞRÝSTIMELIR


SKÝRINGAR

- 1 ALLT LAGNAFNI SKAL VERA GALVANHÚÐAD. LAGNIR SKULU EINANSTRÝBT MED 15mm GLERULLARHÖLEUM OG UEFJABT MED 3/SAL-EDA PLASTDÚK.
- 2 VIÐ ÖLL TEKL KOMI TENNLOKAR, VIÐ PVOTTAMÉLAR KOMI EINSTREYMISLOKI
- 3 EINANANGR SKAL MED 1cm EINANANGRUM INNAN VIÐ LAGNIR Í KJALLARA
- 4 ÞRÝSTIÞROFA SKAL LAGNAKERFIÐ MED 9kpa/3 ÞRÝSTINGI SEM STANDA SKAL ÖBBEYTTUR Í 24KLST.

FALLPÍPUR 1:50

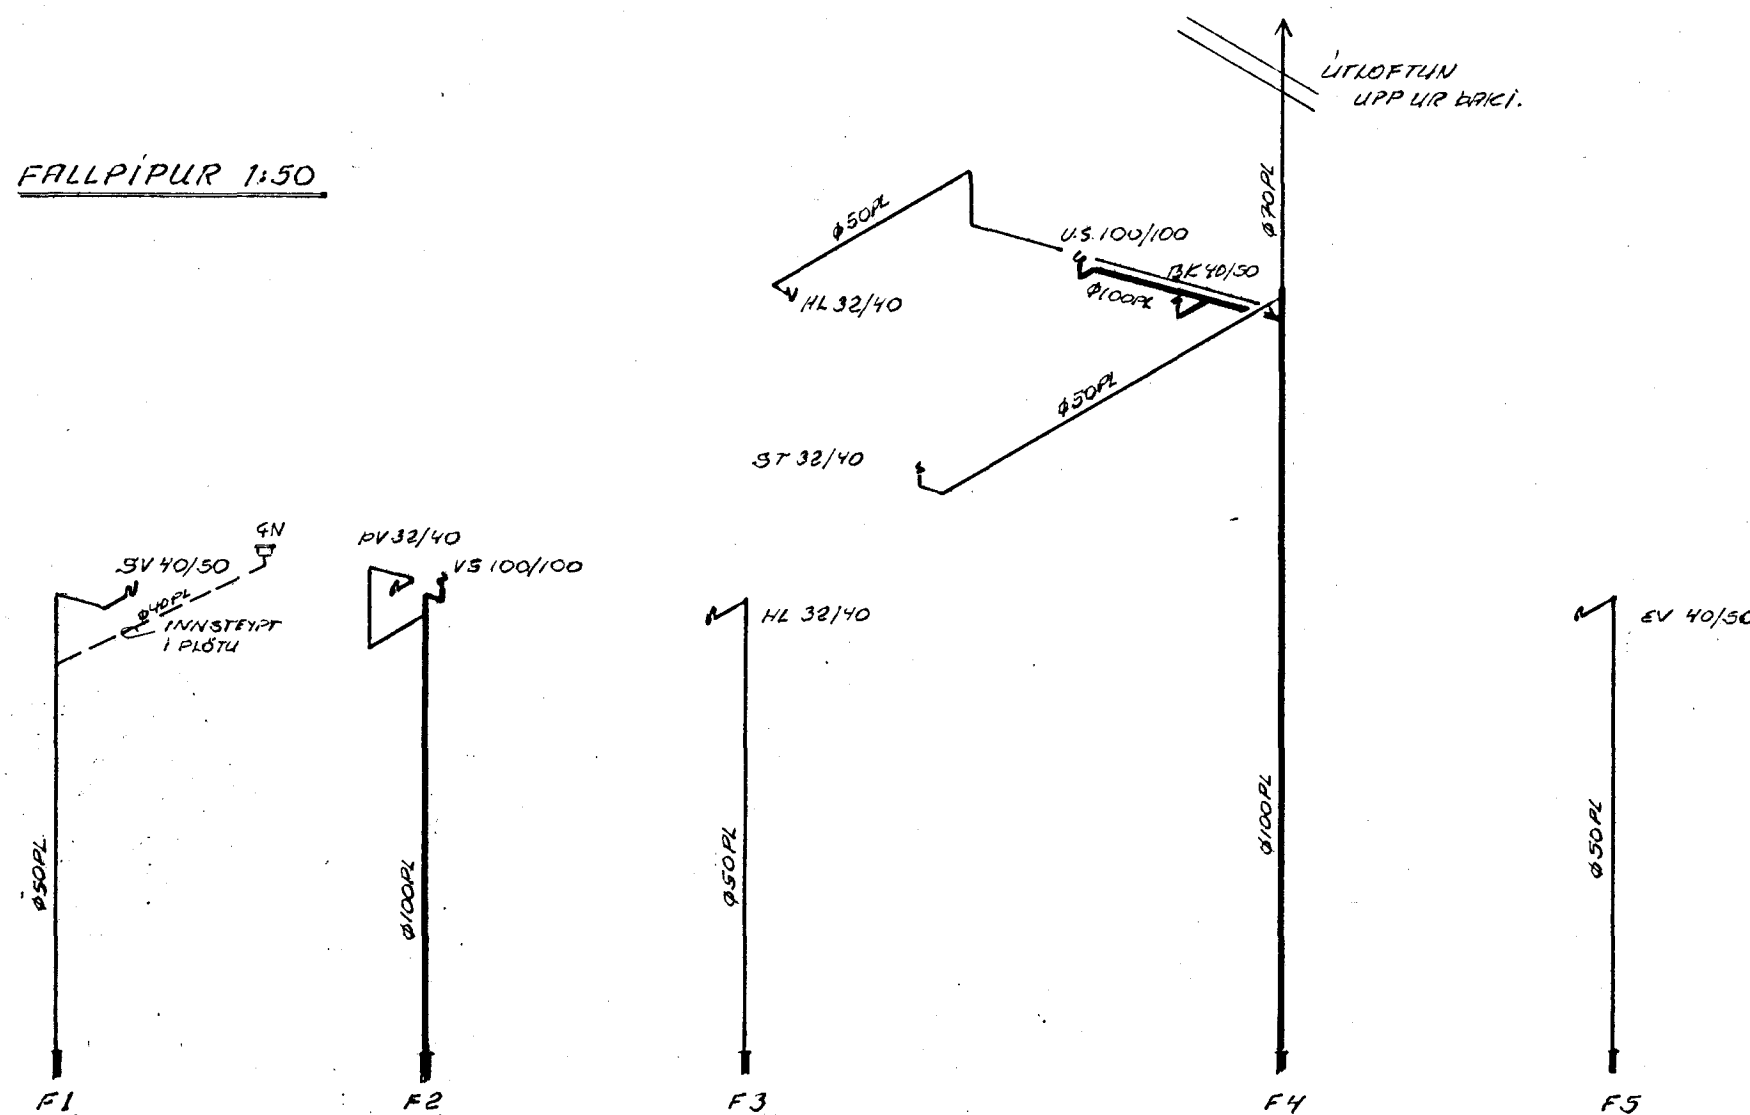

ALLAR LAGNIR Í TRÉVEGGJUM SKAL UEFJA MED 25mm GLERULL OG PAPP.

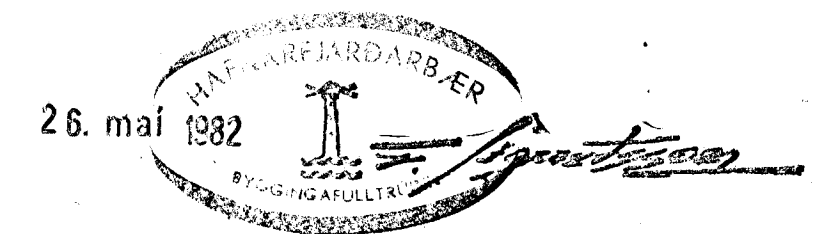

PÉTUR INGI GUÐMUNDSSON TÆKNIFA.			blad
HRAUNBRÚN 18 HAFNARFIRÐI			kvardi 1:50
FRÁRENSSLIS- OG VATNSLAGNIR -RÚMMYND VATNSLAGNA OG FALLPÍPUR			relkn. teikn.
nr. dagr. breyting			dagr. MAI '82 nr. 2-05
samb. <i>Andri...</i>			