
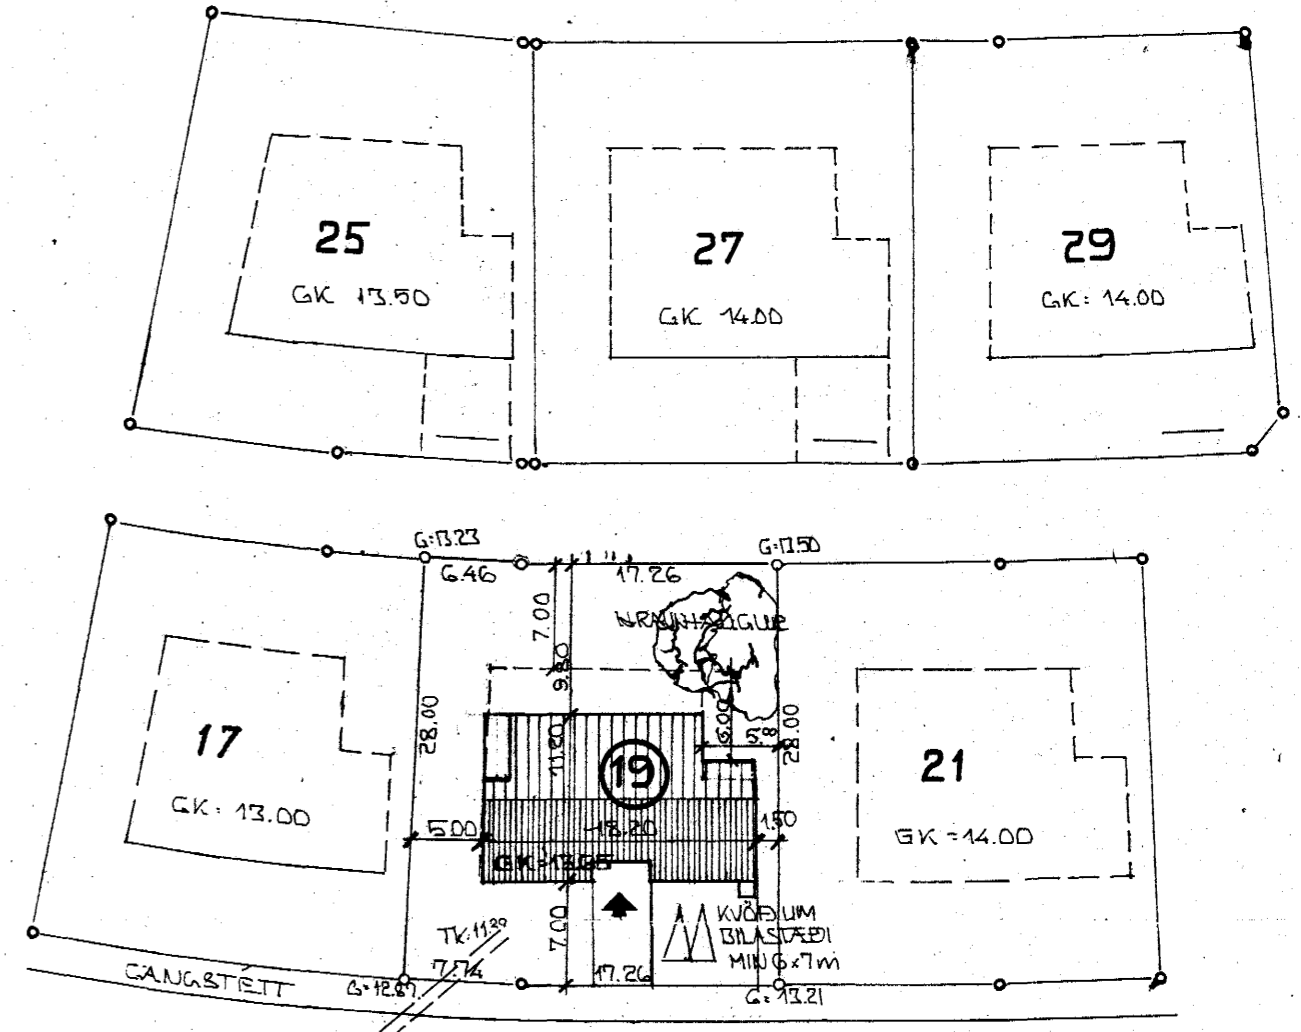
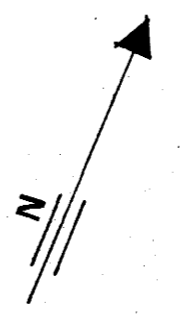



Samþykkt á fundi bygginga-  
nefndar þ. 19/5 1976  
BYGGINGAFLTRÚINN  
Í HAFNARFIRDI

*Ólafur Ólafsson*  
Takin er atlygi á tengiköta  
holseris

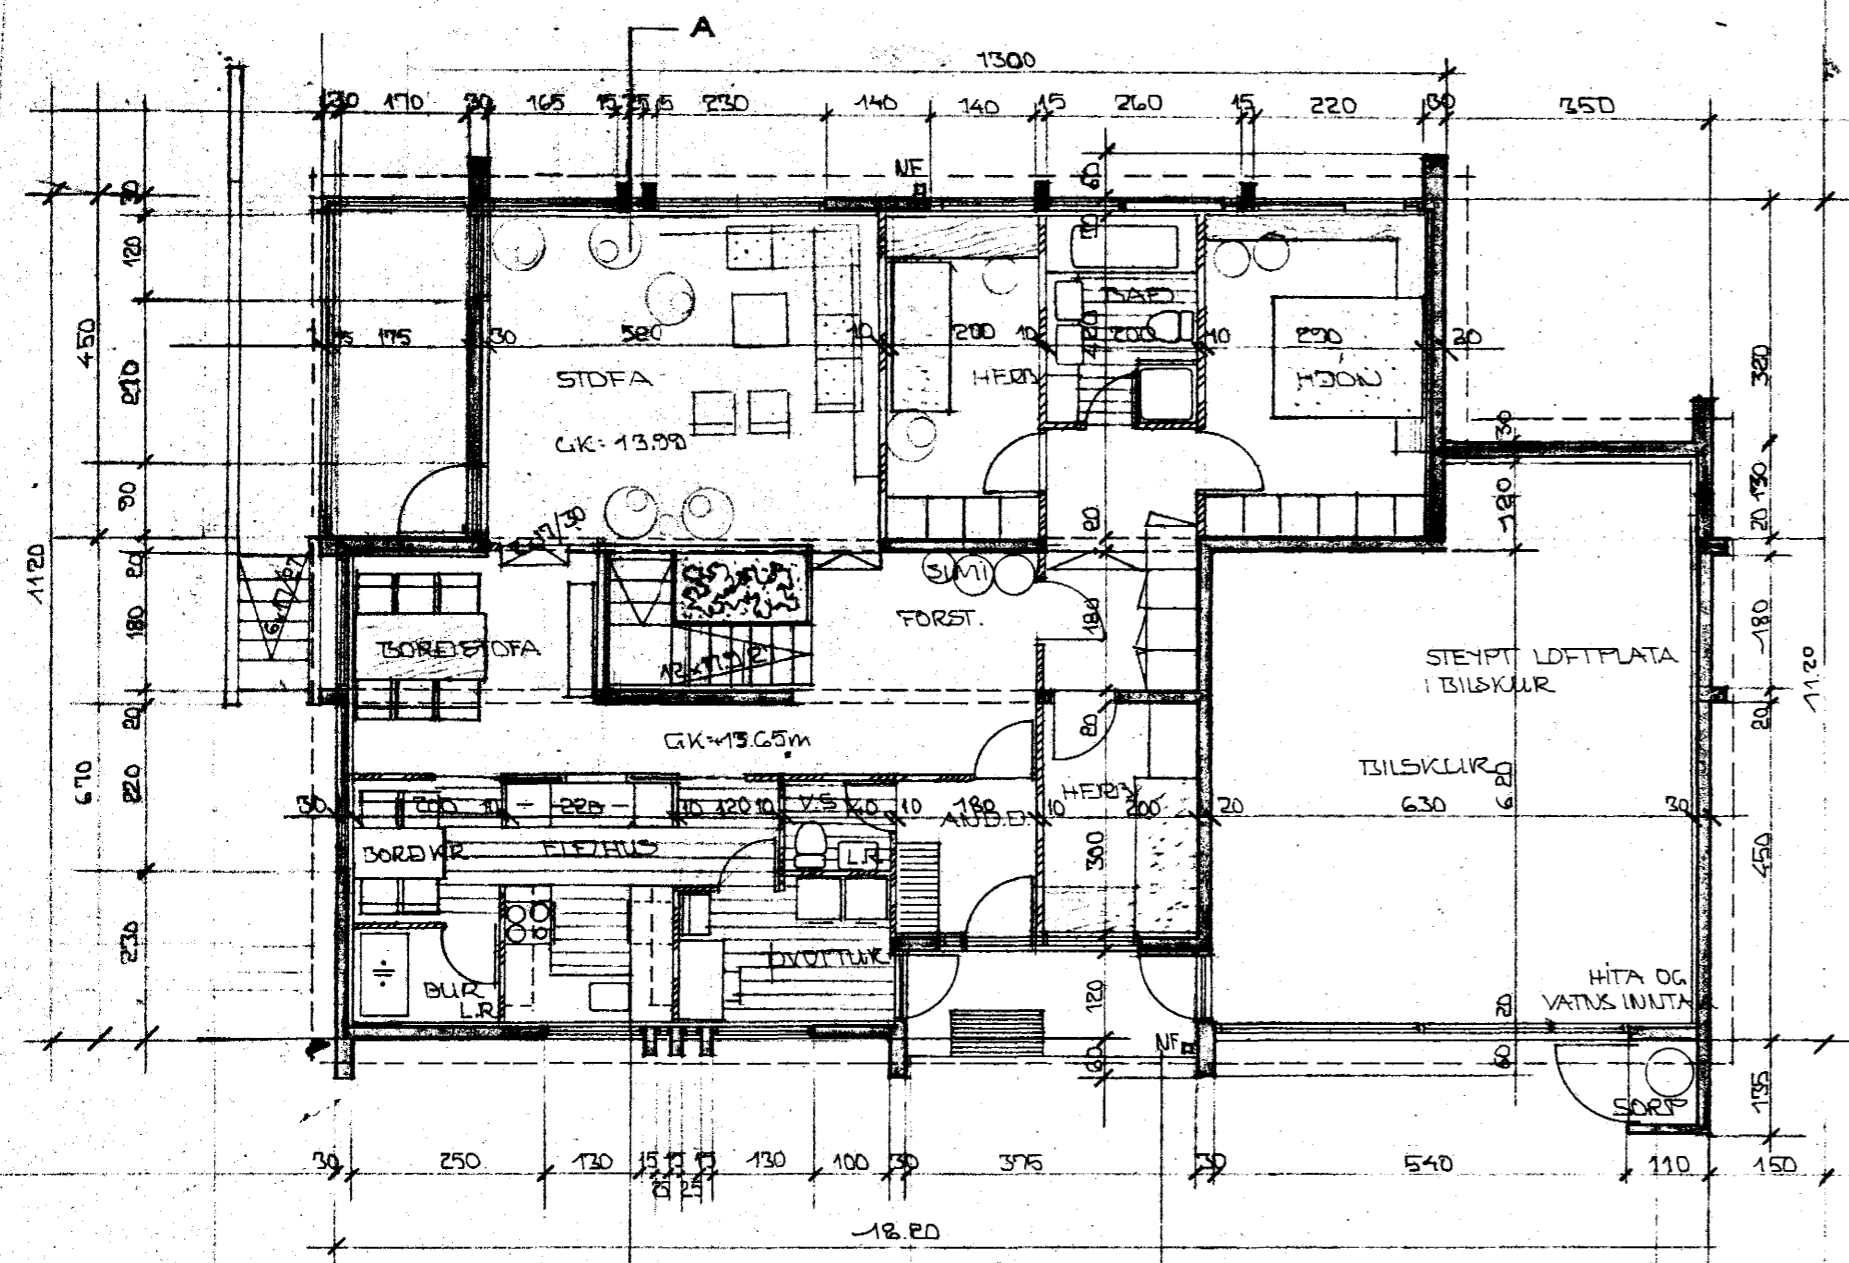


www.isislaw.com - Demo Version

ÞAKHALLI CA 10°

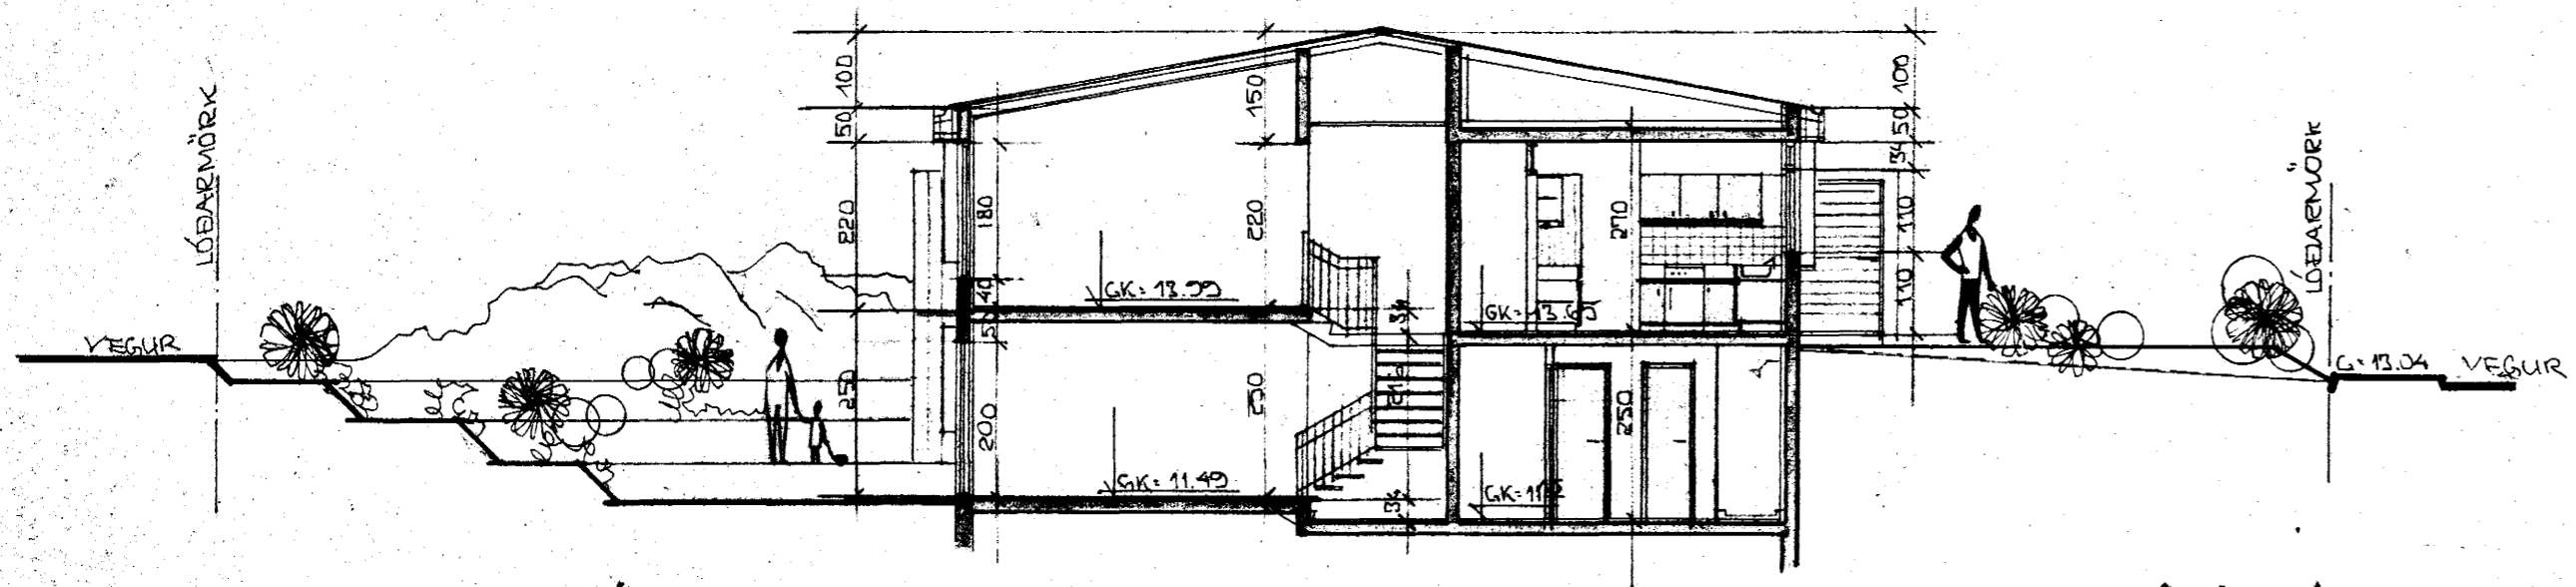

	FLATAHM BRÚTT	FLATAHM NETT
KDALLARI 1HÆÐ	130	116.5
BILSKUR	45.6	
SAMTALS	505.6M <sup>2</sup>	
TRÚMMAL BRÚTT	950M <sup>3</sup>	
STÆRÐ LÖBAR	681.9M <sup>2</sup>	

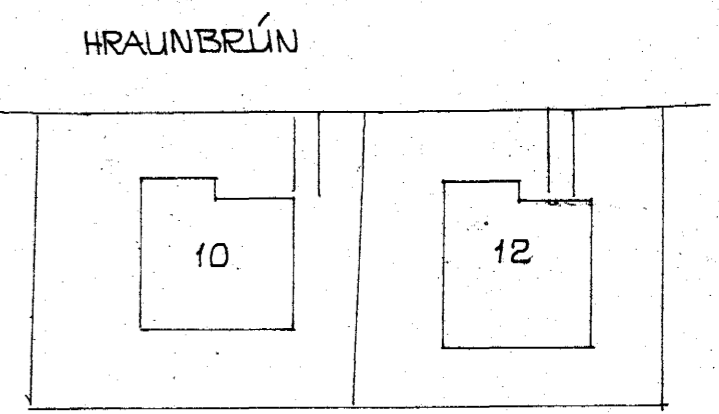

SKYRINGAR  
 --- RINDANDI BYGGINGARLINA  
 - - - YSTU LEYFLEGA MÖRK BYGGINGAR  
 M  
 7.00 KVEÐ UM OPIN BILASTÆÐI  
 6.00  
 G.K. GOLFVÆÐ HUSA  
 G. GÖTUHÆÐ VÍÐ LÖBAMÖRK  
 --- HÖLRESI, STÆRÐ HEIMAEÐAR 6" x 6"  
 --- VATNSLÖGN " " " " 1"  
 L.R. : LÖFTREST  
 NF. : ÞAKHÖURFALL TENGJAST I RESI  
 TK. TENGINGHÖLRESIS 1M INNI A LÖÐ  
 TK. : 11.20m

17 MAI 1976 BRETTI 50MAI 76AÞ MÆLIKVARÐI: 1:500 / 1:100	HRAUNBRÚN 19 AFSTÖÐUMYND GRUNNMÝND 1HÆÐAR SNEIÐING HANNAÐ A.VIÐAR OLSEN TÆKUR.TFI <i>Oliver Olsen</i>	TEIÐI NR: 101 VERK NR
--	---	-----------------------------