Samþykkt á fundi bygginganeíndar þ. 19/6 1978
BYGGINGAFULLTRÚI Í HAFNARFIRÐI

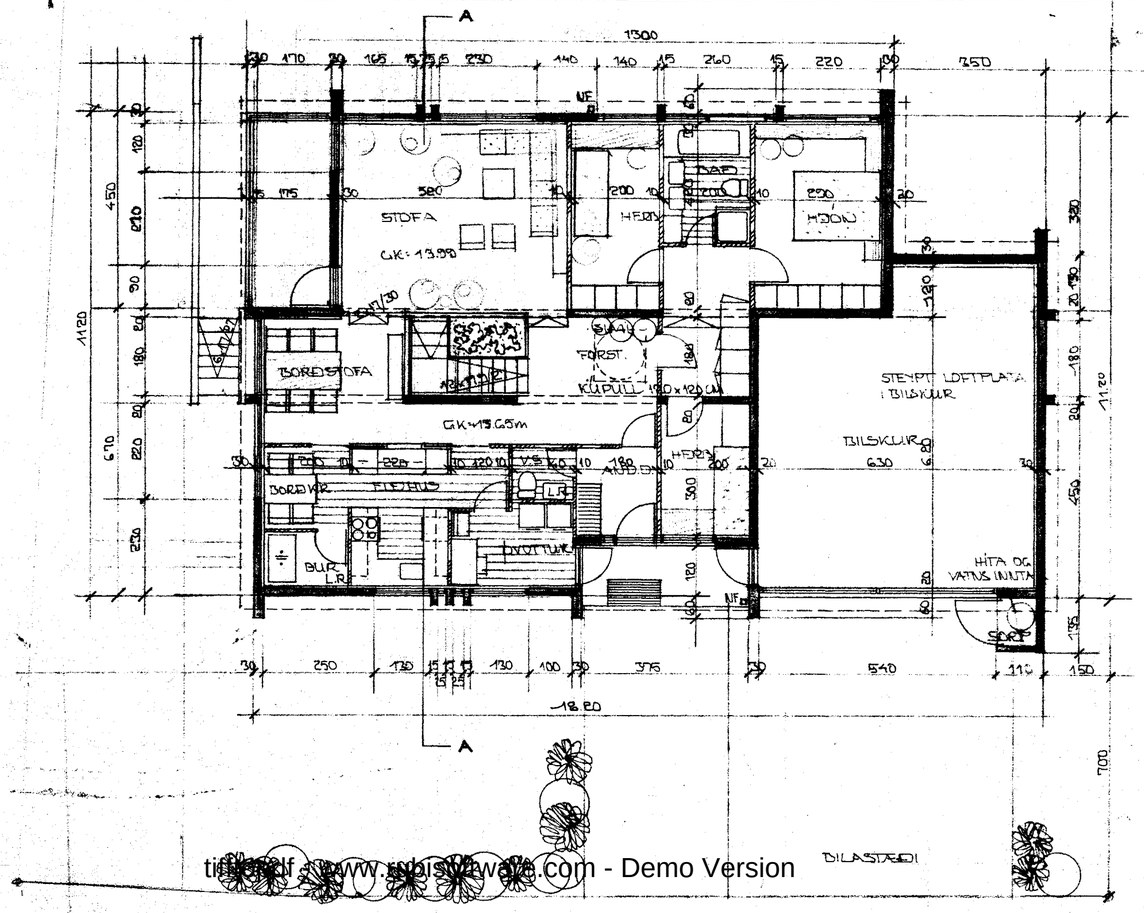

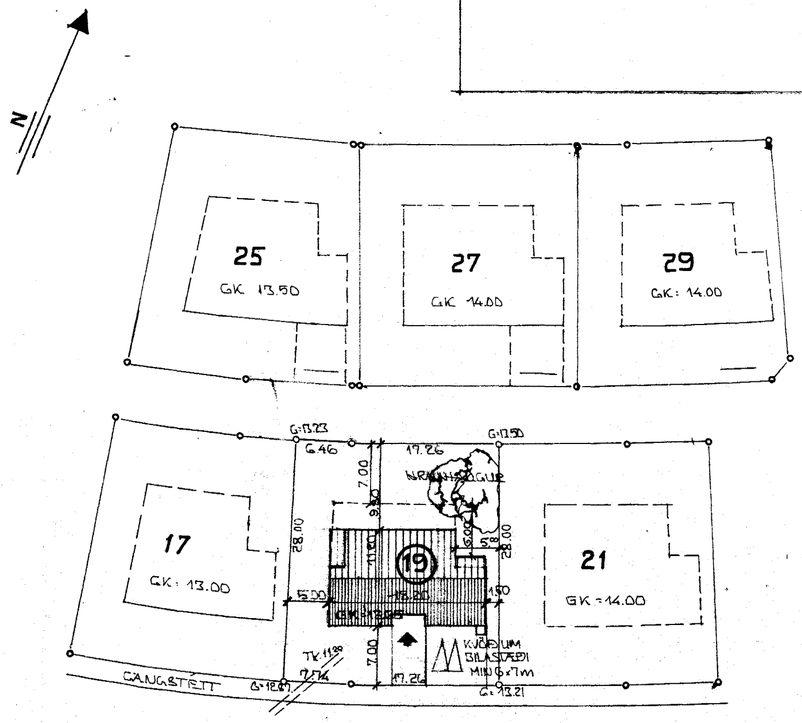

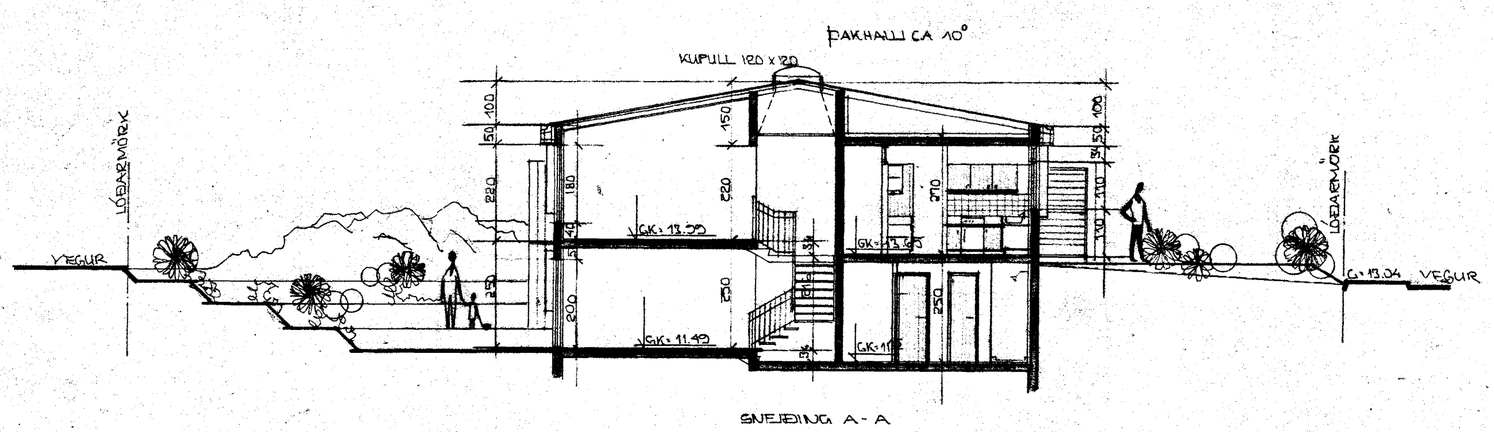

	FLATARM BRUTTO	FLATARM NETTO
KJALLARI	130	
1 HÆÐ	130	116.5
BÍLSKÚR	45.6	
SAMTALS	305.6 M²	
RÚMMÁL BRÚTTO		959 M³
STÆRÐ LÓÐAR	681.9 M²	

SKÝRINGAR
——— BYGGINGARLÍNA
---- YSTU LEYFILEG MÖRK BYGGINGAR
KÚÐ UM OPIN BÍLASTÆÐI
G.K. GÓLFHÆÐ HÚSS
G. GÖTUHÆÐ VIÐ LÓÐAMÖRK
——·——·—— HÚSRÆSI, STÆRÐ HEIMÆÐAR 6"
— — — — — VATNSLÖGN —— " —— 1"
L.R. LOFTRÆST
NF. ÞAKNIÐURFALL TENGDAST Í RÆSI
TK TENGIHÆÐ HÚSRÆSIS Í M. INNI Á LÓÐ
TK: 11.20 m

17 MAÍ 1976 BREYTT SAMKV. TÖFLU AVO	HRAUNBRÚN 19 AFSTÖÐUMYND GRUNNMYND Í HÆÐAR SNIÐING	TEIKN. NR. 101
MÆLIKVARÐI: 1:500 / 1:100		
BREYTT APRÍL '78 AVO	HANNAÐ A. VIÐAR OLSEN TÆKNIFR. TFÍ A. Viðar Olsen	VERK NR.

tiff to pdf - www.pdfsoftware.com - Demo Version