

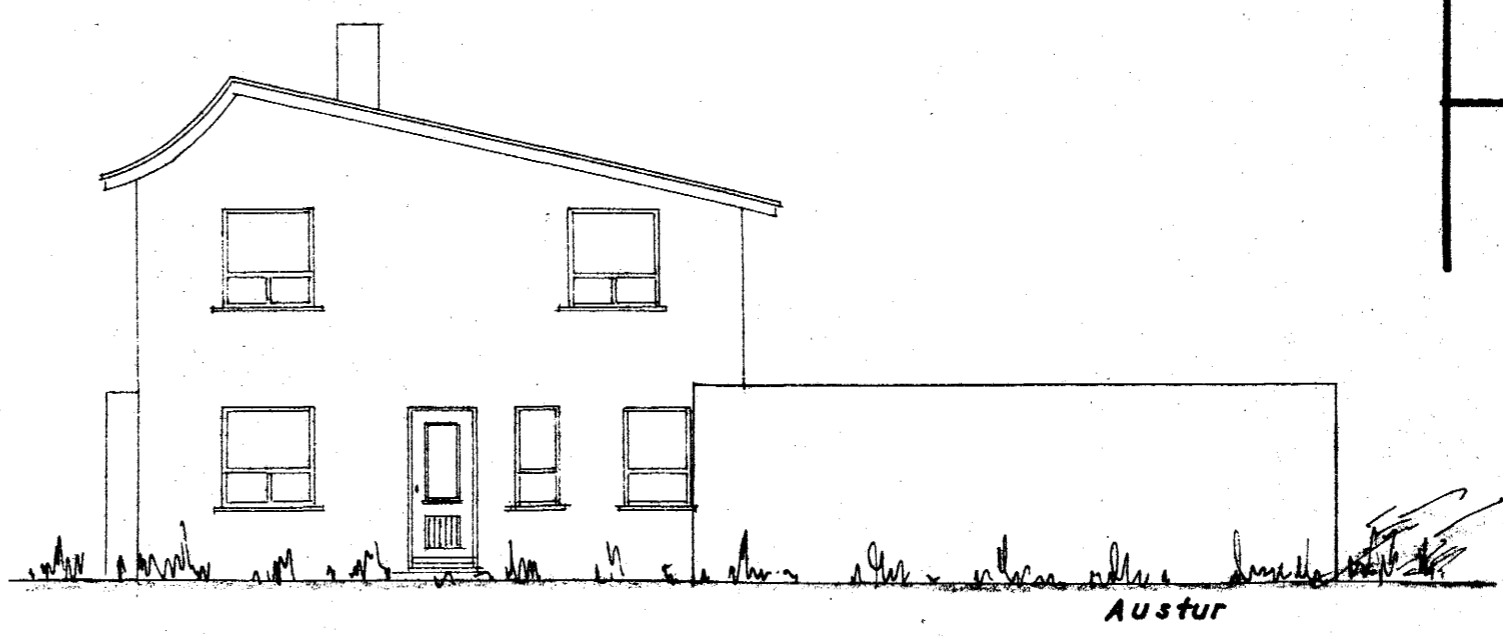
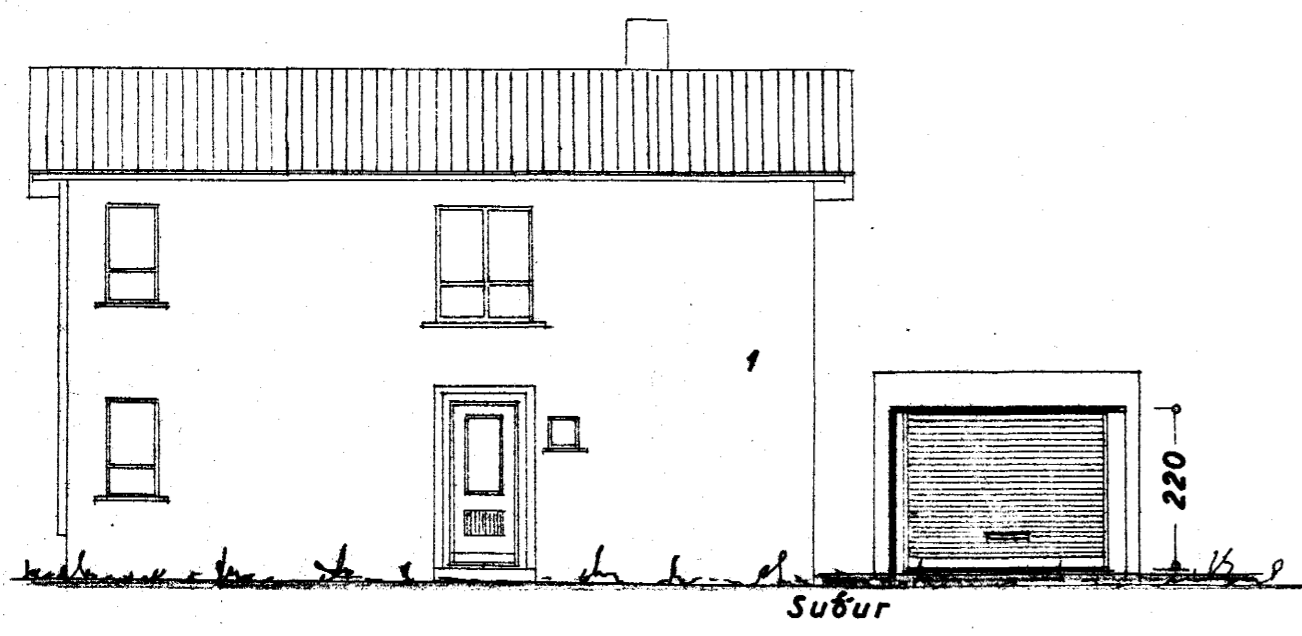
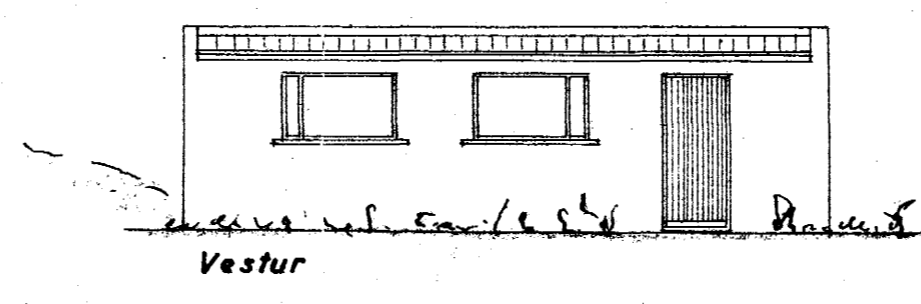
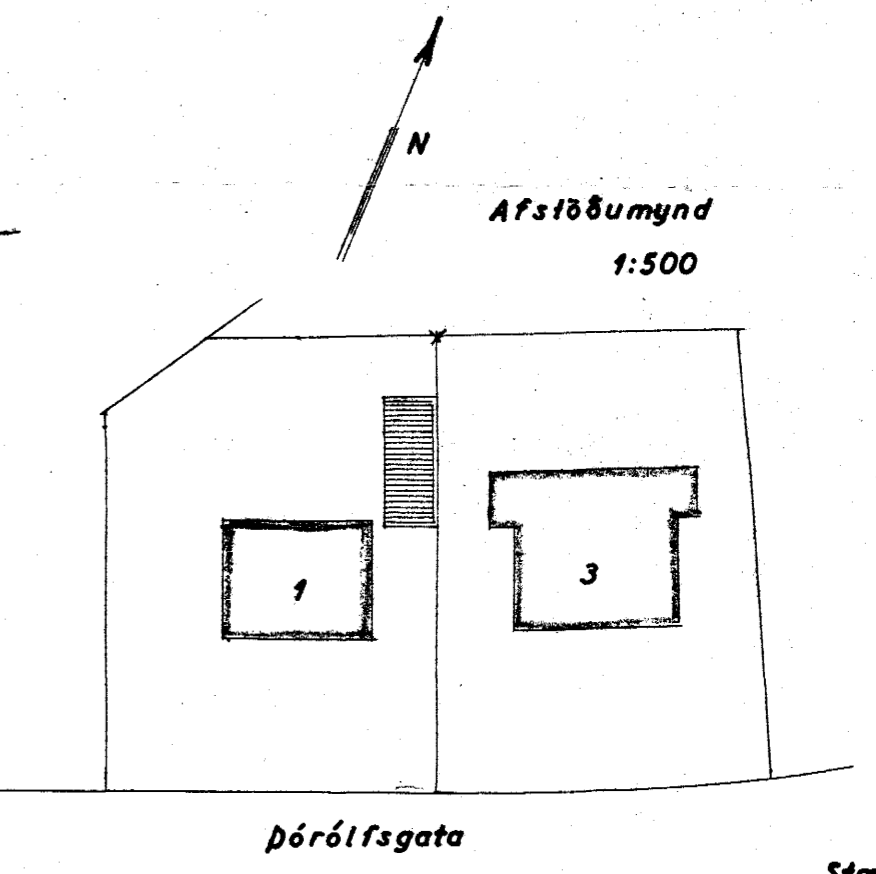


11/67

Samþykkt á fundi bygginga-  
nefndar þ. 5/4 1967  
BYGGINGAFULLTRÚINN  
Í HAFNARFIRÐI  
Sigmundur Ólafsson

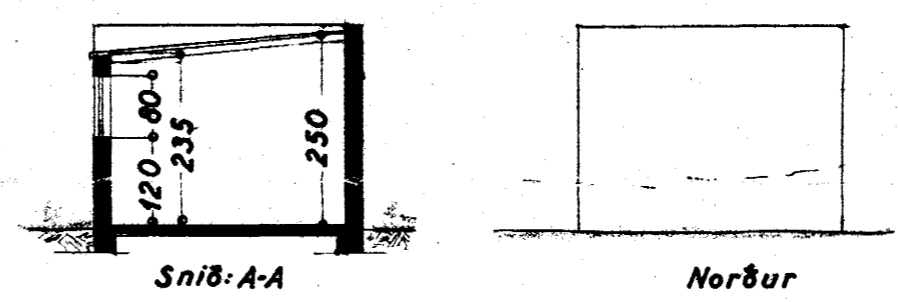

tifftopdf - www.rubissoftware.com - Demo Version

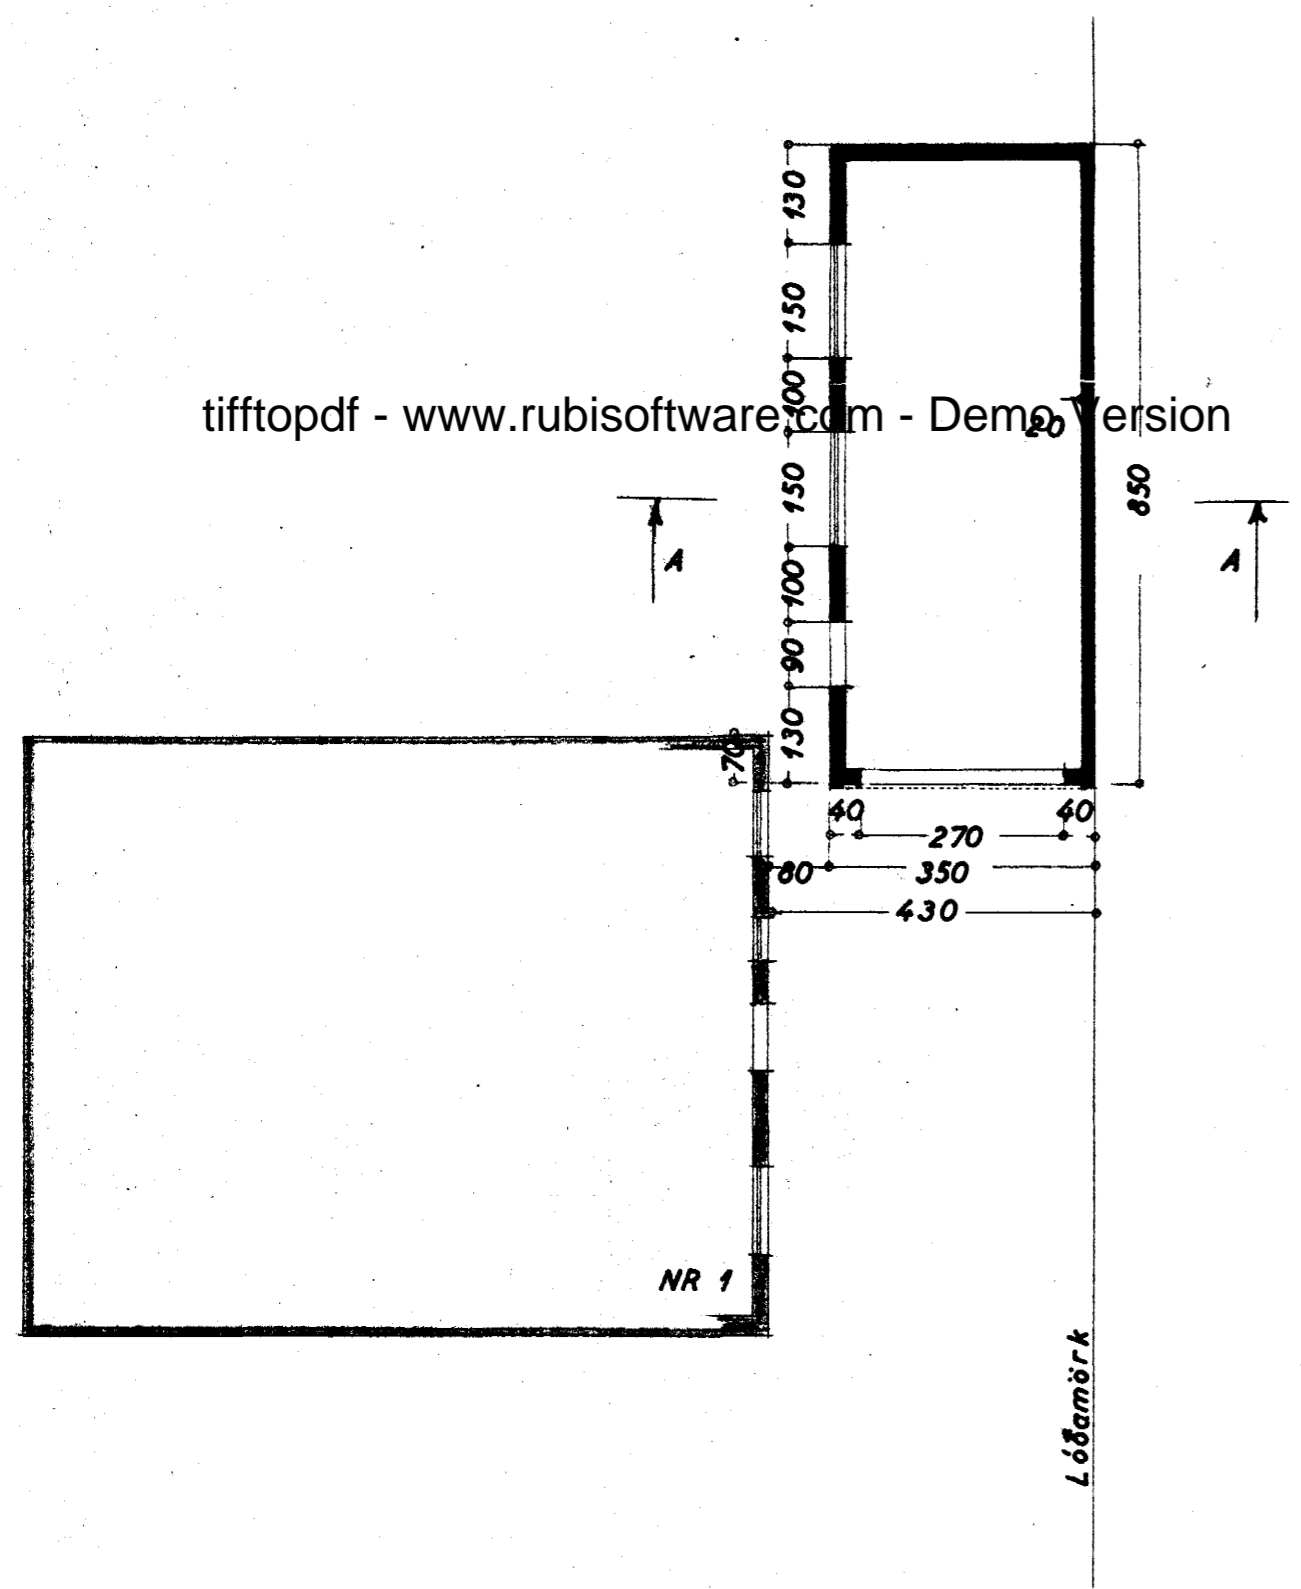

Stærð bílg.  
29,75 m<sup>2</sup> 720 m<sup>3</sup>

4250-0010-02

HRAUNDRÚN  
ÞÓRÓLFSGATA NR 1  
BILGEYMSLA

Útlit } 1:100  
Grunnmynd }  
Snið }  
Afstöðumynd 1:500

Hafnarfirði 3. mars 1967  
F. Sigmundursson