


Samþykkt á fundi bygginga-  
nefndar þ. 9.19.1981  
BYGGINGAFULLTRÚINN  
Í HAFNARFIRÐI

Ganga skal frá önnur  
eldstaði í samráði við  
slökunarlögsstjóra

*E. Gunnarsson*

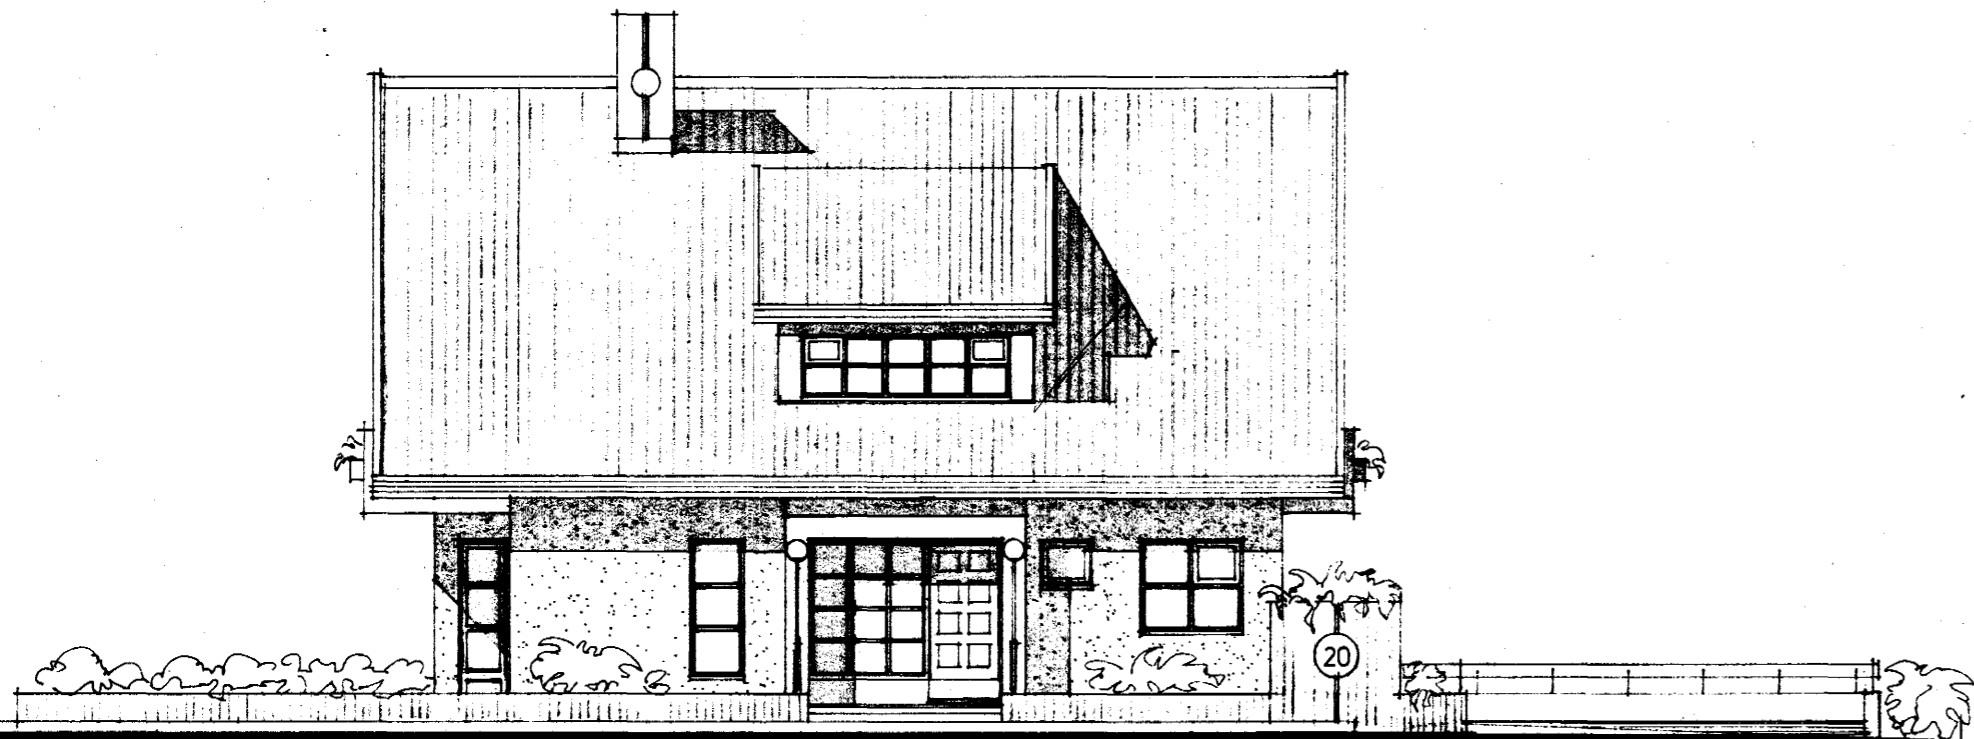


SUÐ AUSTUR




SUÐ VESTUR

tifftopdf - www.rubissoftware.com - Demo Version

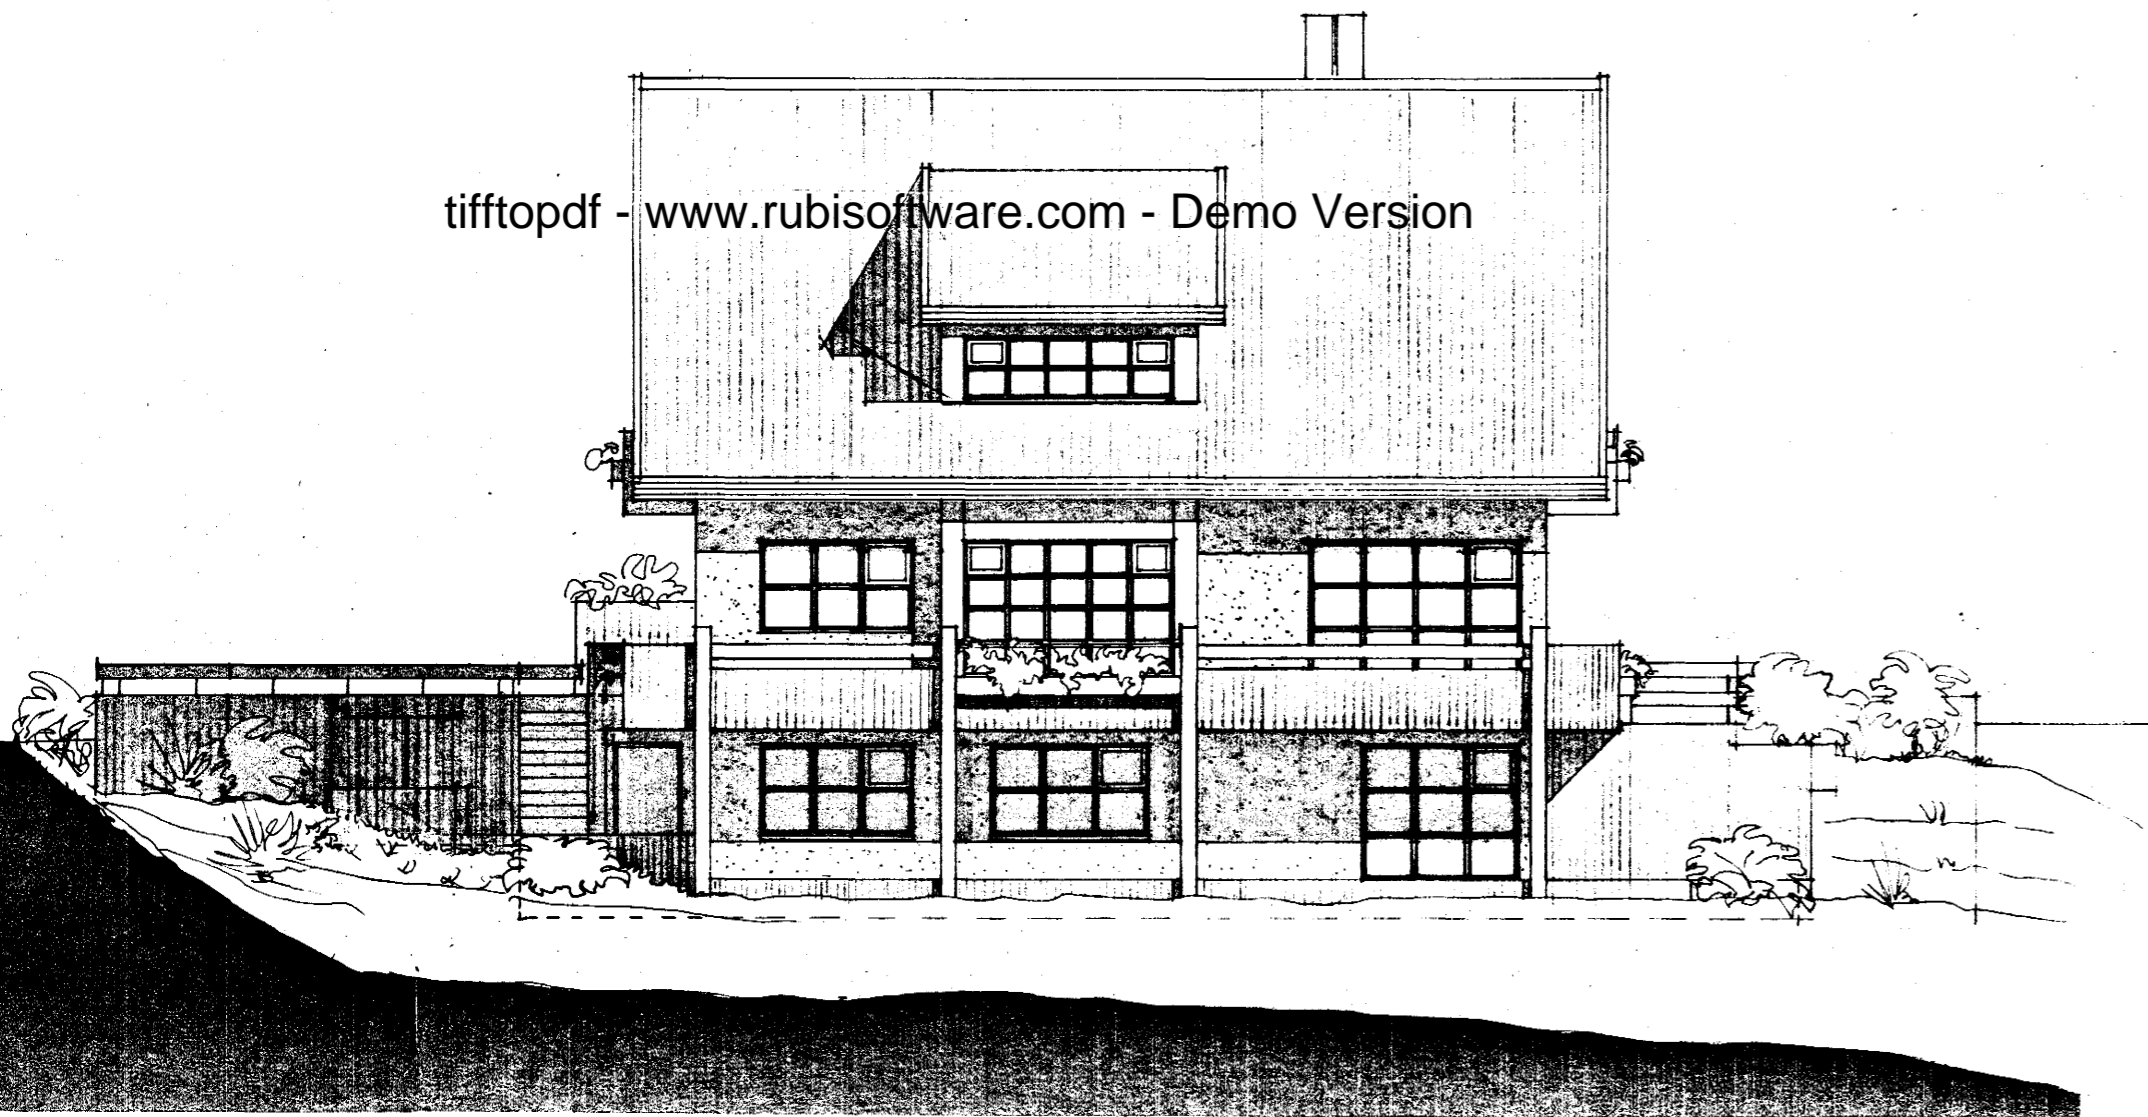

NORÐ VESTUR

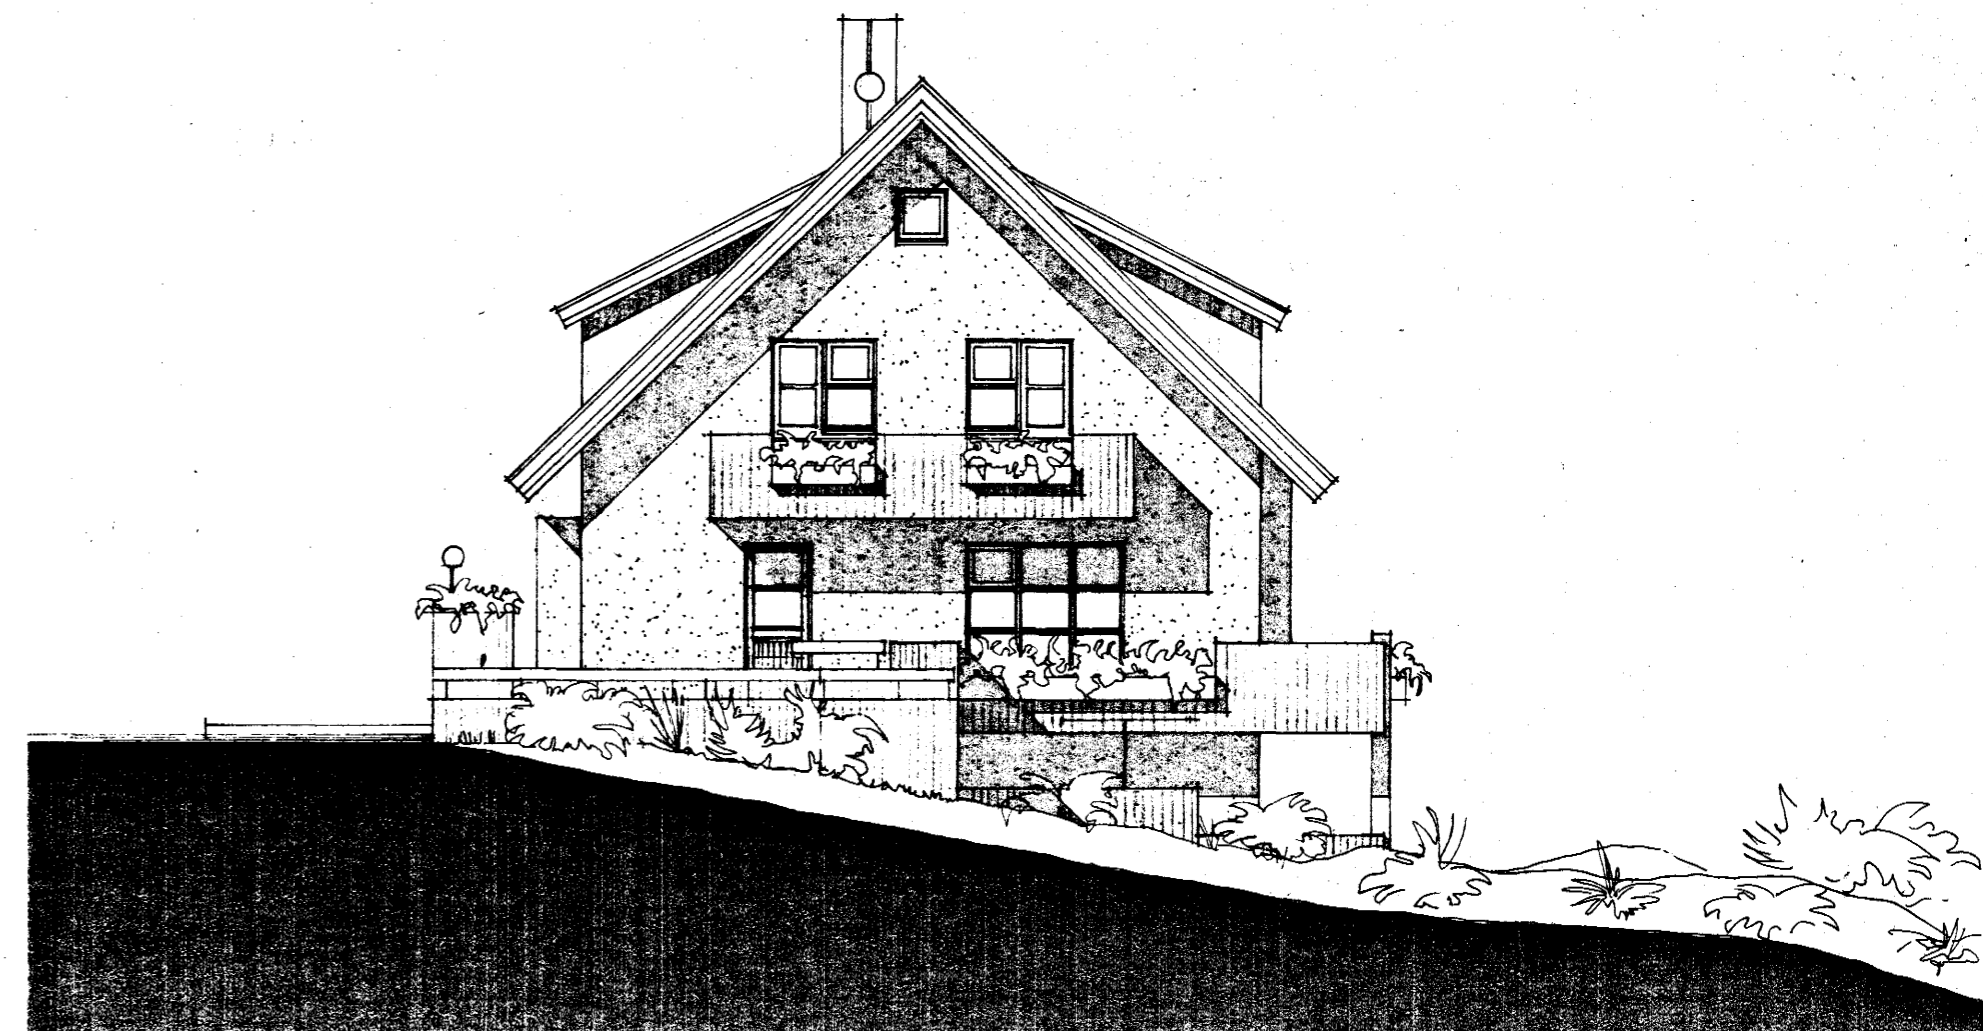

NORÐ AUSTUR

4250-0200 01