

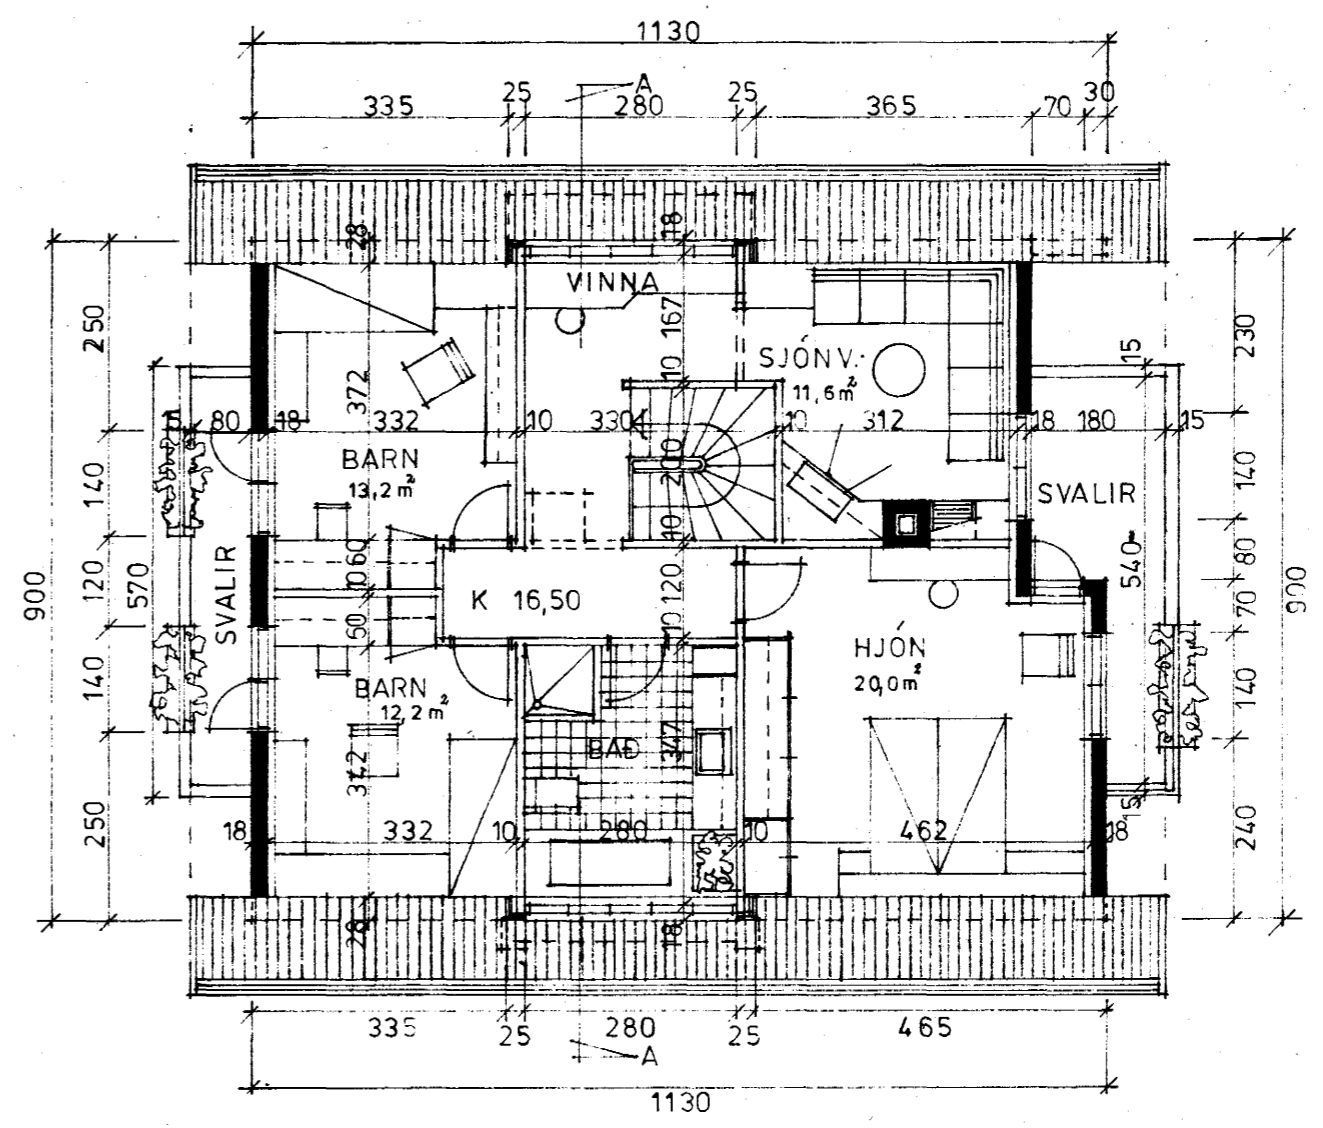



Samþykkt á fundi bygginga-
nefndar þ. 9/9 1981
BYGGINGAFULLTRÚINN
Í HAFNARFIRÐI
S. Jónsson

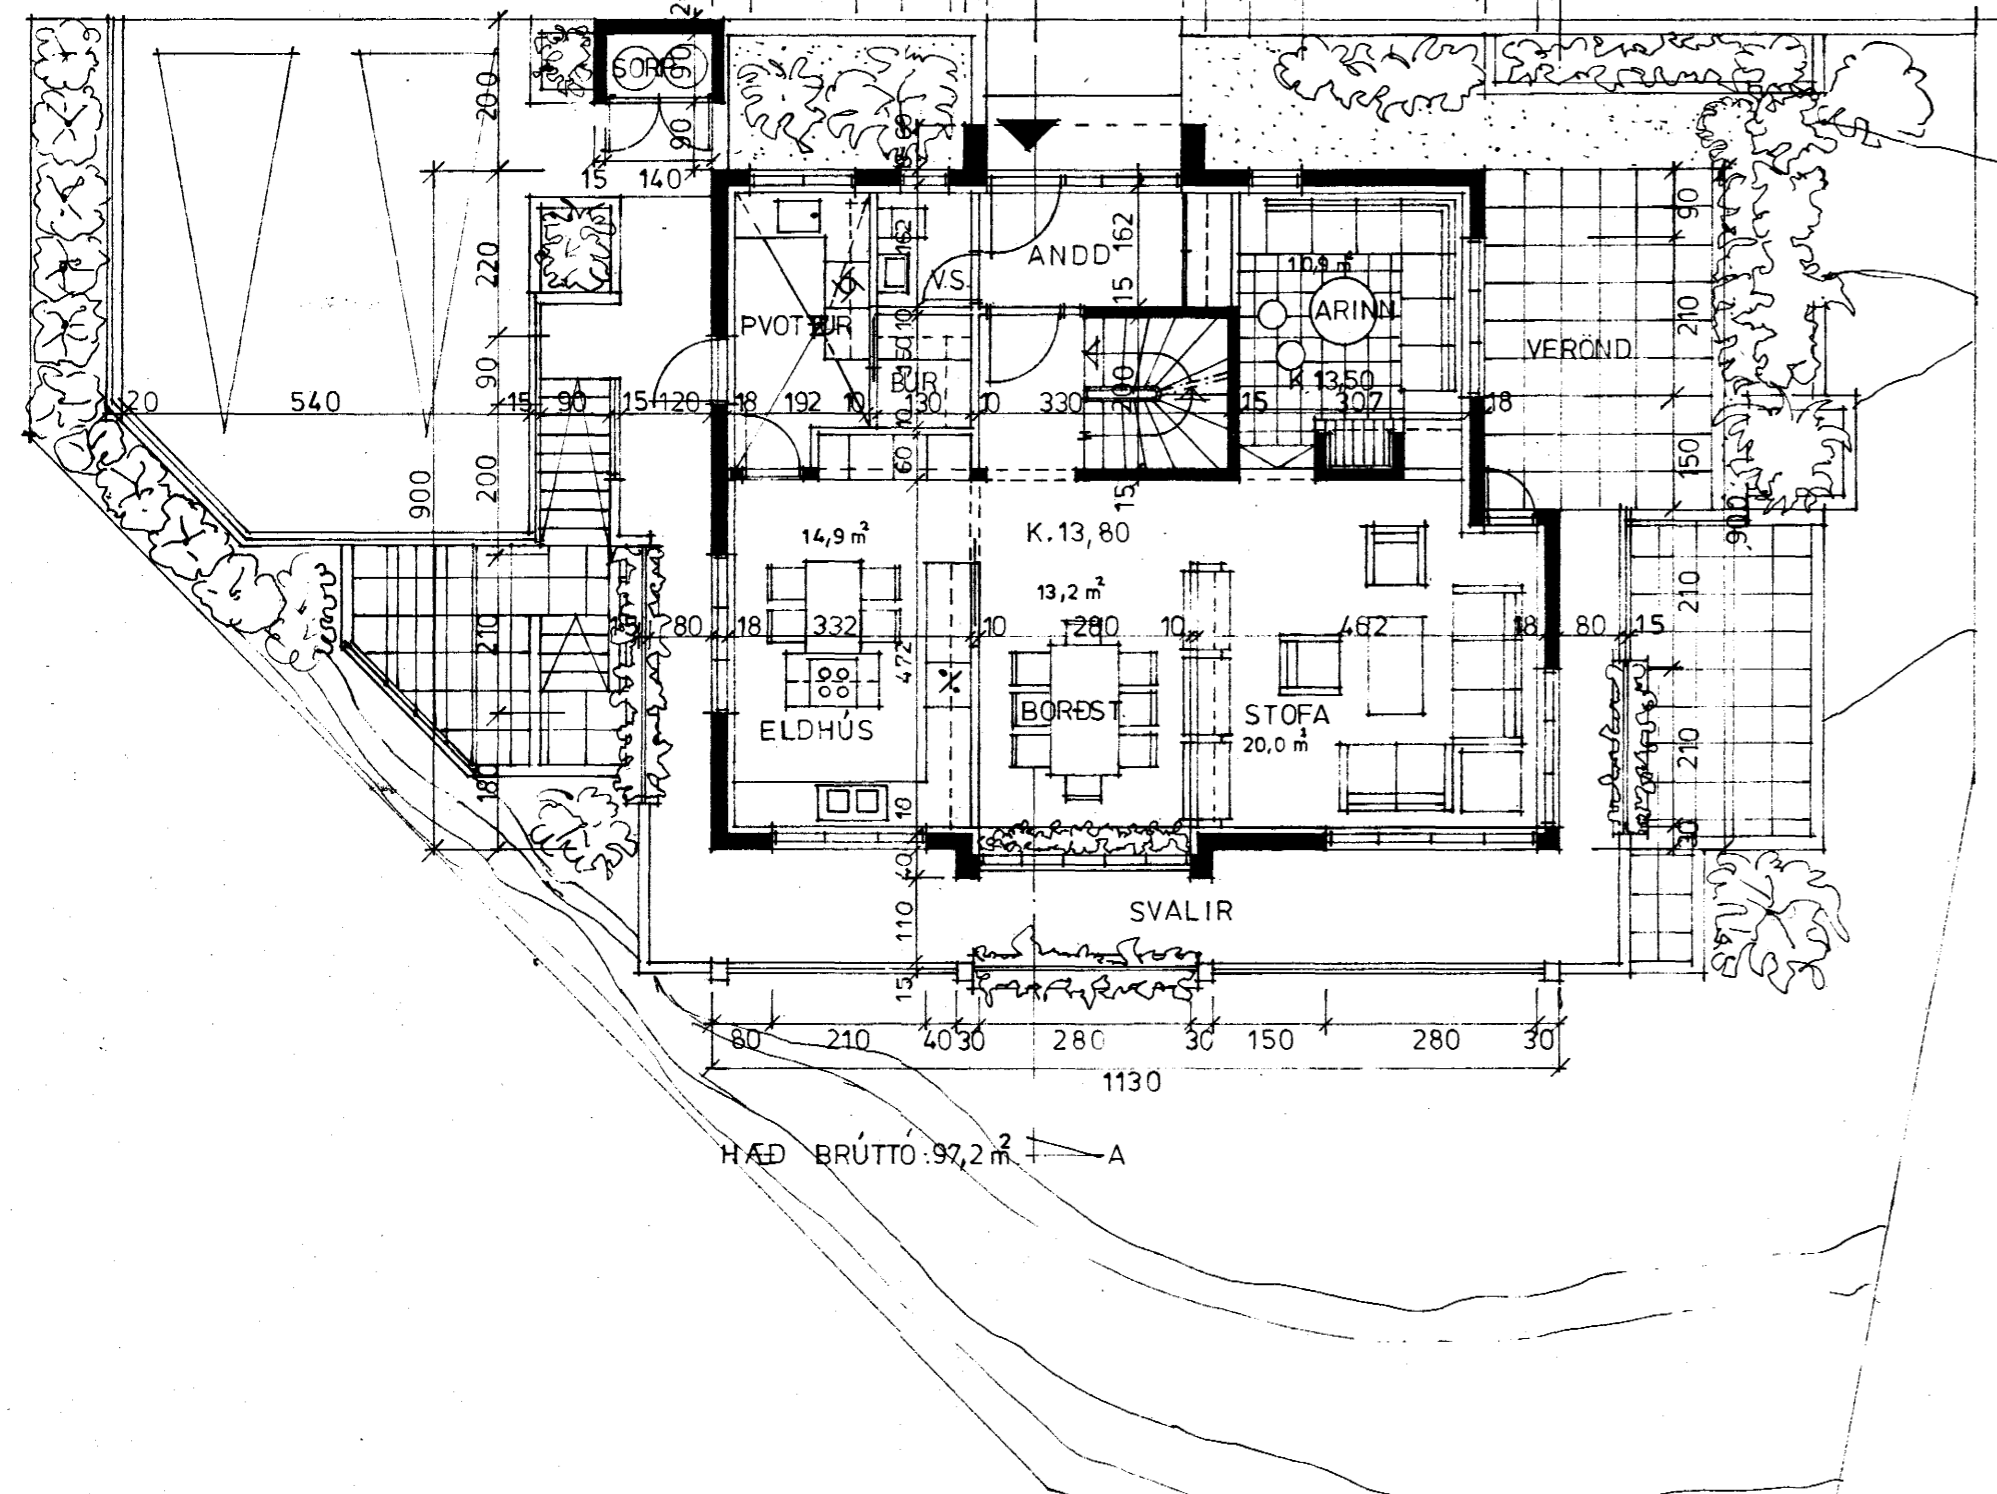

tifftopdf - www.rubissoftware.com - Demo Version

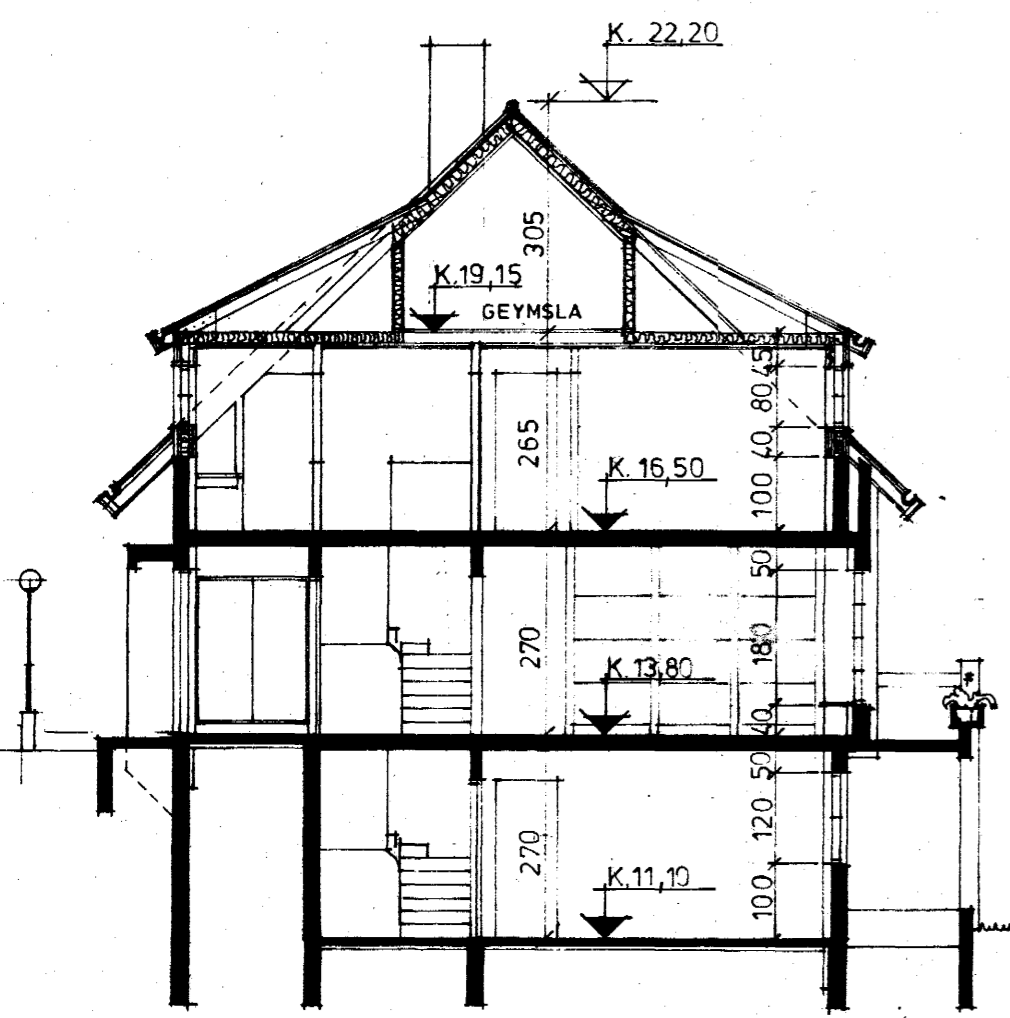

SNID A - A

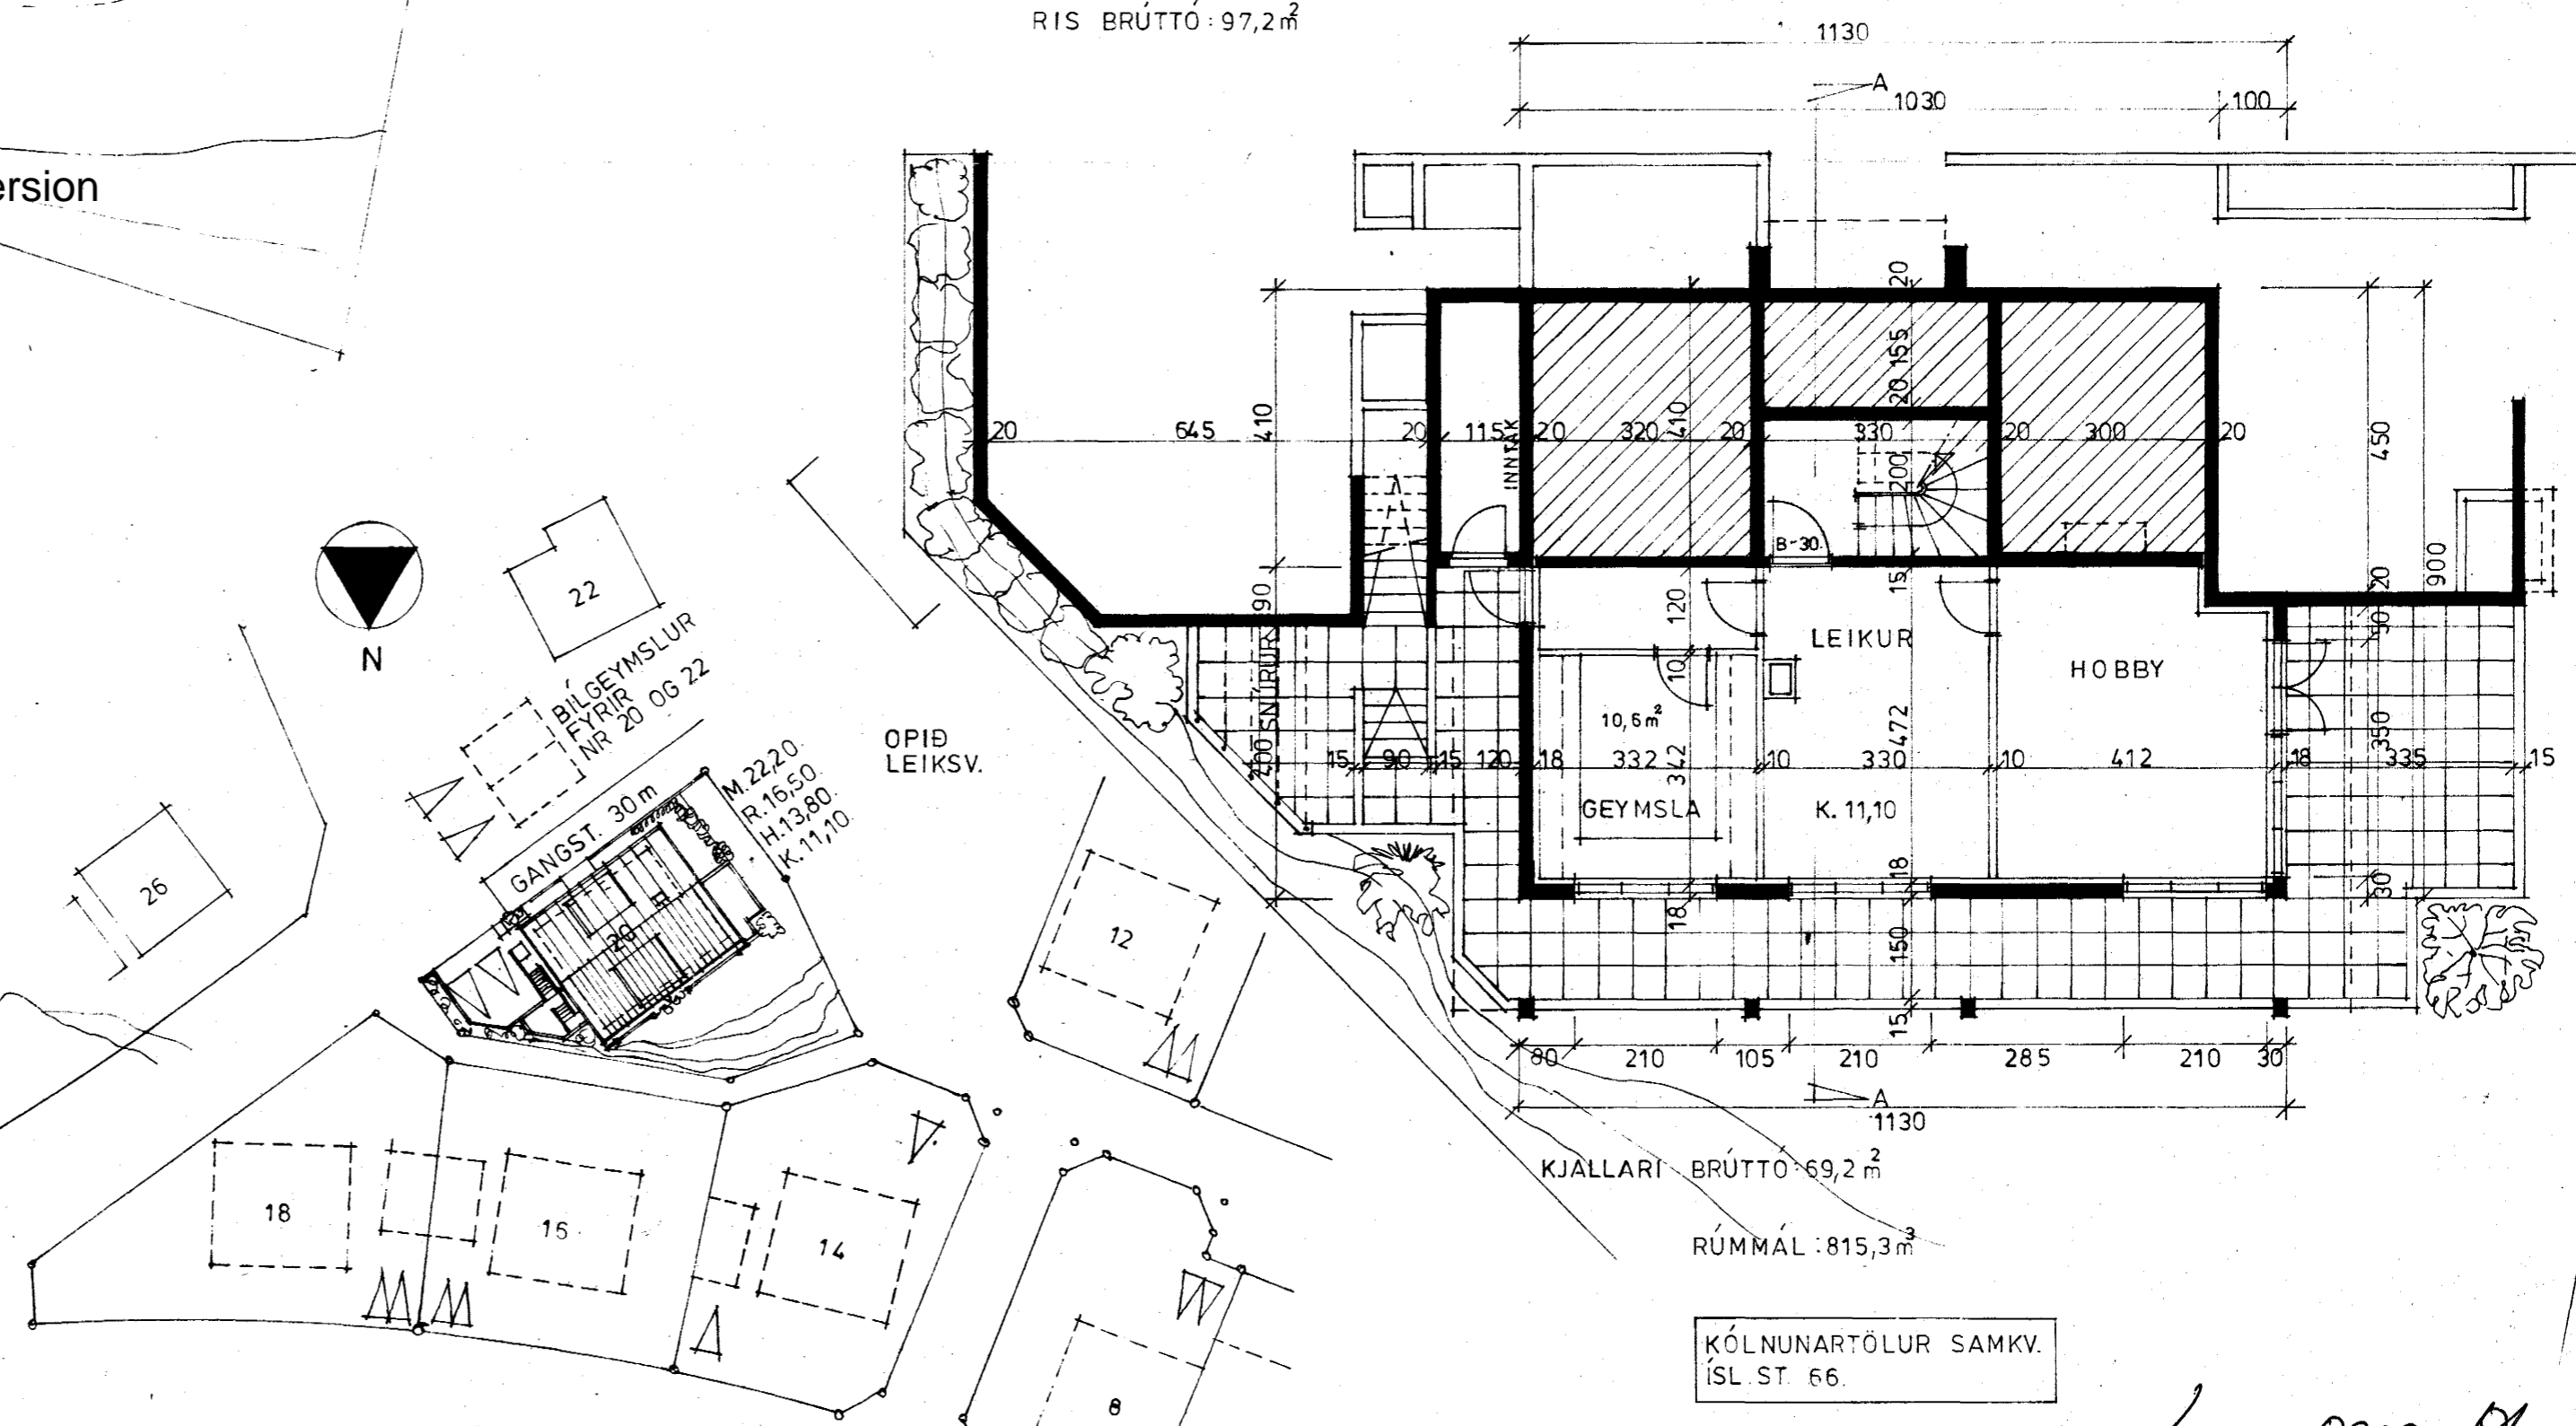

AFSTÖÐUMYND M 1 : 500.

KÓLNUNARTÖLUR SAMKV.
ISL. ST. 66.

4250-0200 01