



AFFALL HITAVEITU 32PEH
 INNTAK VATNSVEITU
 32 P
 ÞESSAR LAGNIR SKULU
 VERA 1 AMK 1,00 M
 DVBT 3E.1 KOTA 10.10

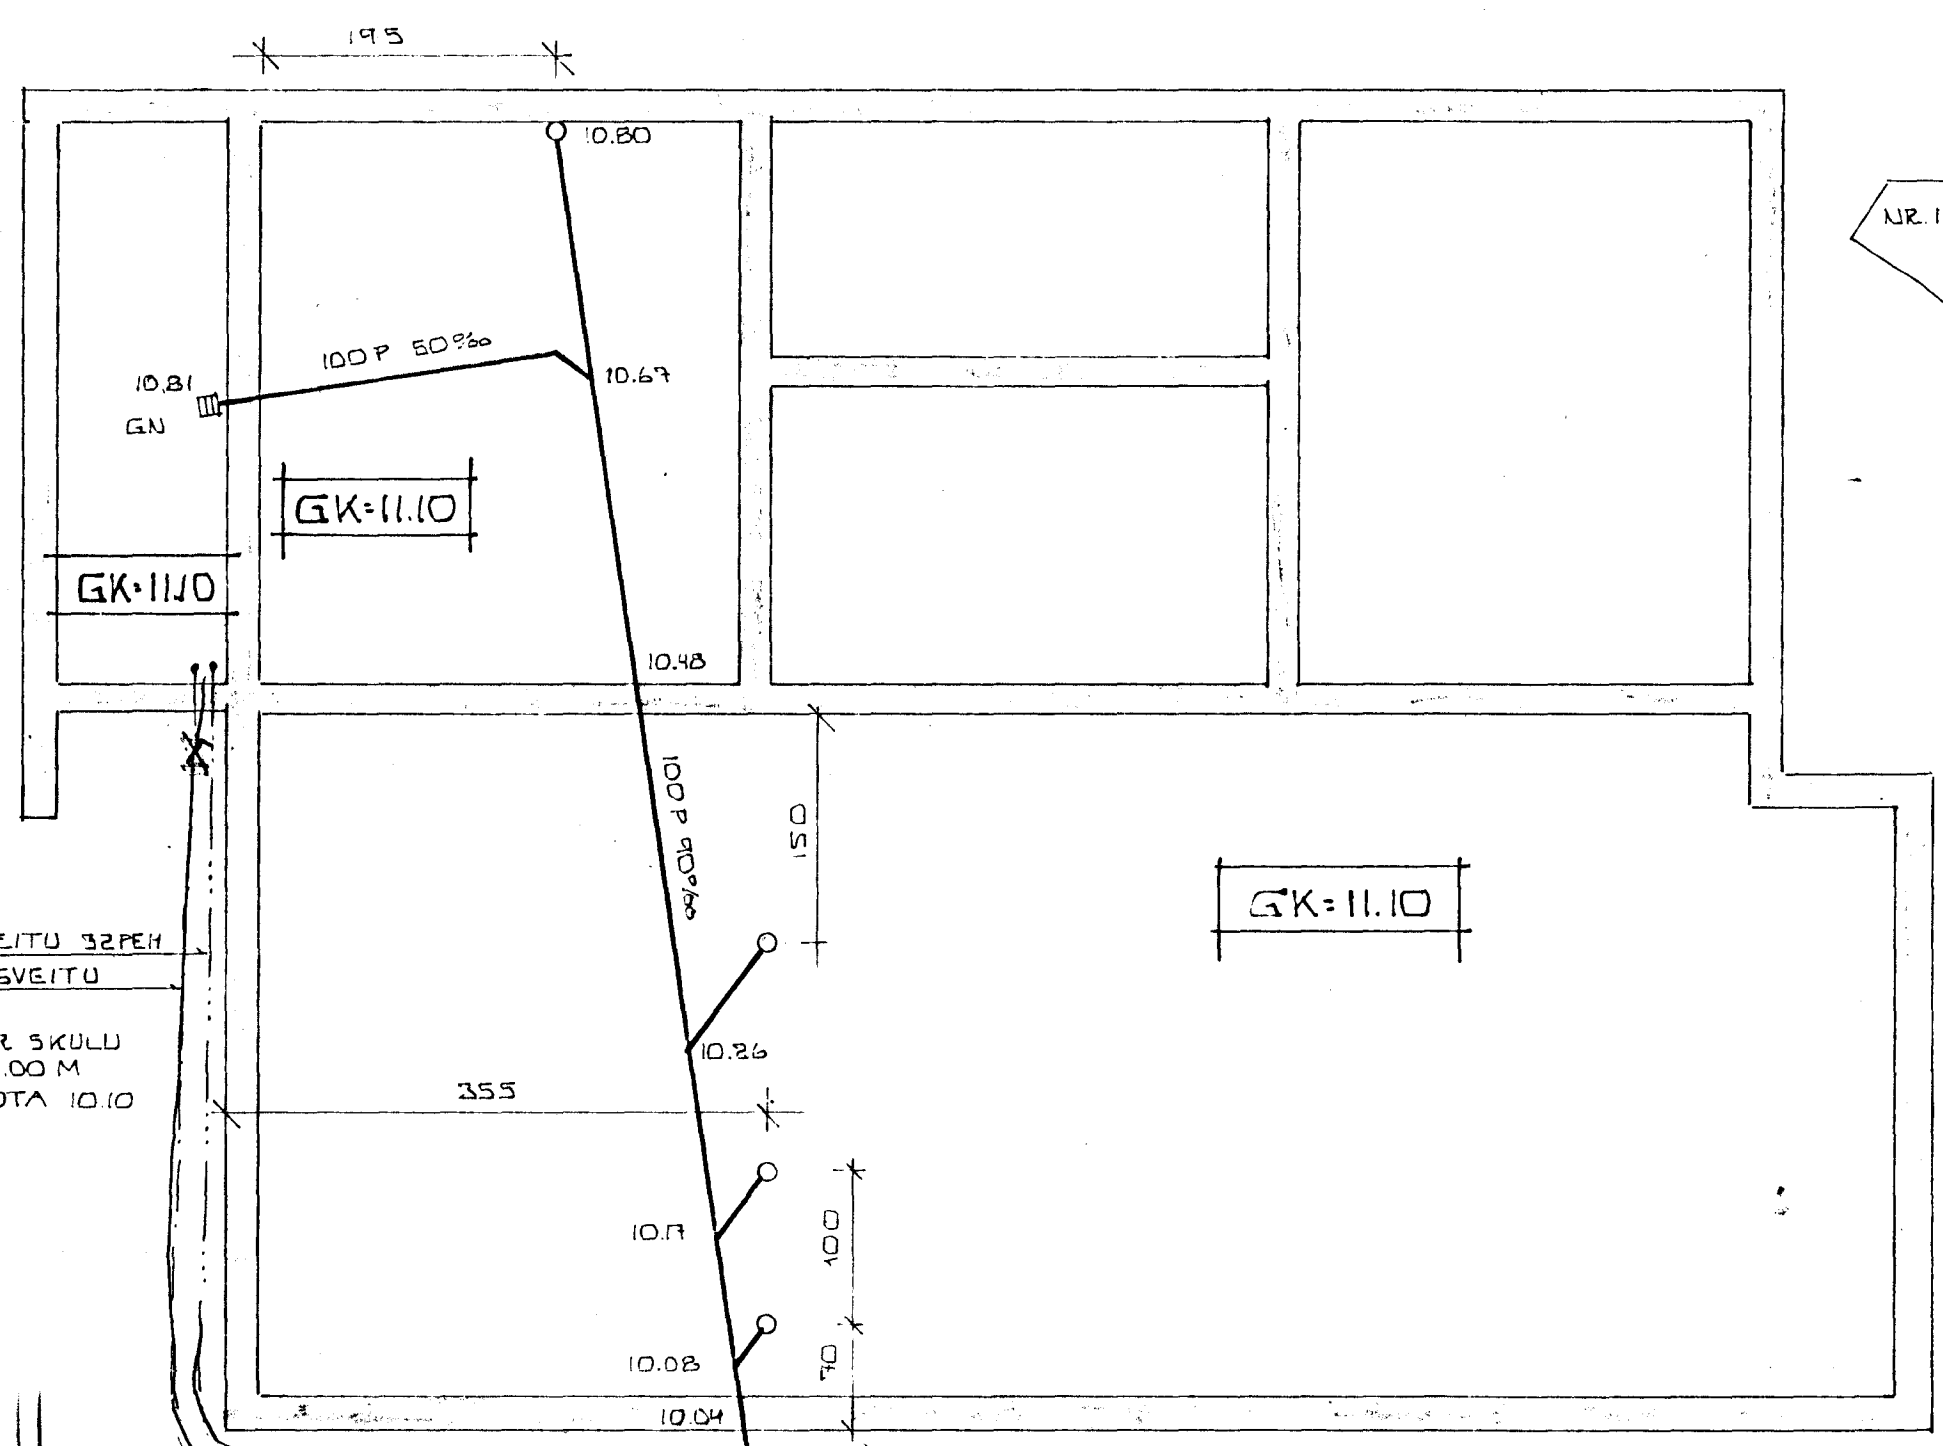


GRUNNMYND 1:50

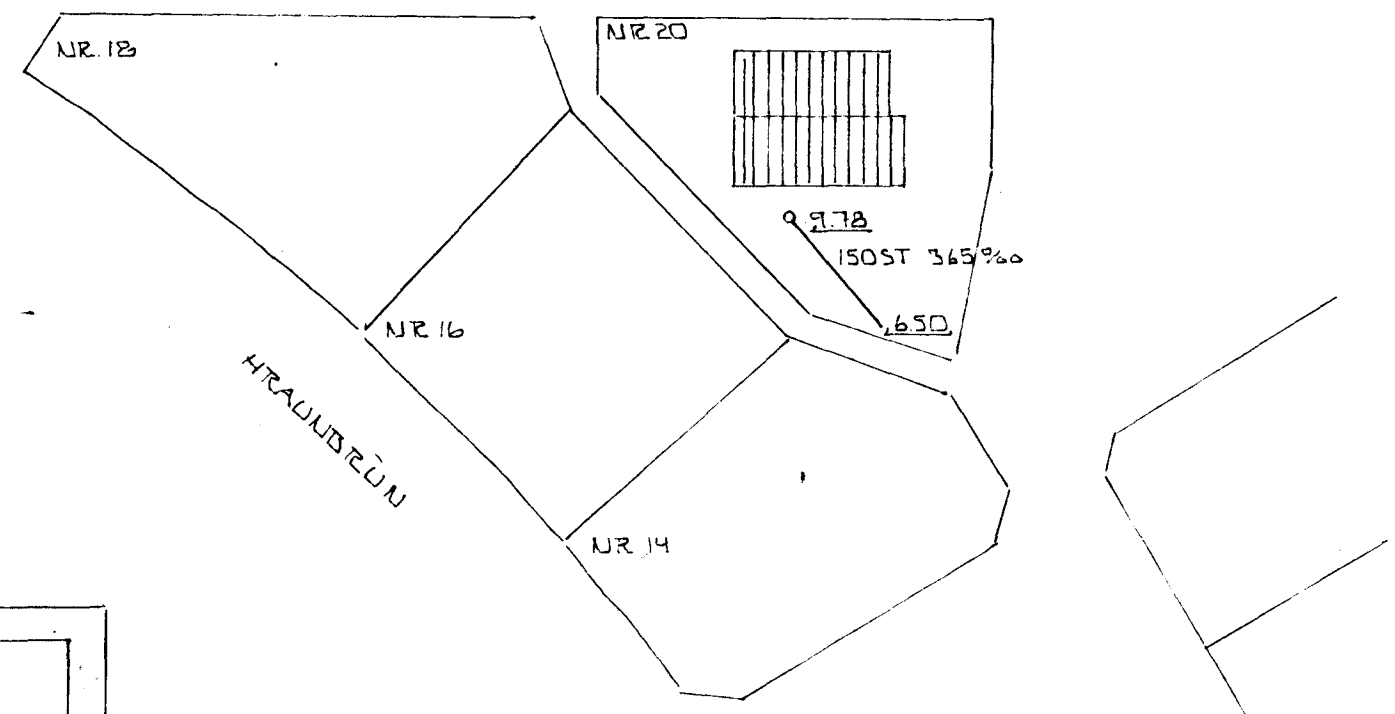

AFSTÖÐUMYND 1:500

SKÝRINGAR

ALLT EFNÍ OG VINNA SKAL VERA Í SAMTÆMI VÍÐ GILDANDI TEGLUGERÐIR
 OG STAÐLA
 KOTAR ERU GEFNIR FYRIR BOTN PÍPU VÍÐ GREININGAR OG ÞAK SEM TÖK
 KAKA GEGNUM VEGGI
 GÖT FYRIR RÖR SKULU VERA AMK 50X50CM OG RÖRIN TARI
 GEGNUM MIÐJU ÞEIRRA
 ÞAR SEM RÖR GANGA UPP ÚR PLÖTU SKAL SETJA KASSA 20X20CM
 ÚTANUM RÖR
 ENDUM Á RÖRUM SKAL LOKA MEG TIL ÞESS GERÐUM LÖXUM

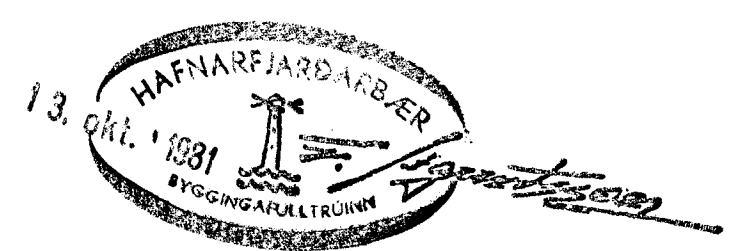

HRAUNBRÚN 20 HAFNARFIRÐI	DAGS. 8.10.81
GRUNNLAGNIR	TEIKN. Sigurður
MÆLIKV. 1:50	VERK NR 8133
SIGURÐUR ÞORLEIFSSON TEKNIFRÉÐINGUR F.T.F.I.	TEIKN. NR 03
STRANDGÖTU 11 HAFNARFIRÐI SIMI 54751	