


HAFNARFIRÐARBÆR
 BYGGINGAVALLURUNN
 G. H. S. Stalla
 Þinnima
 24. ág. 1982

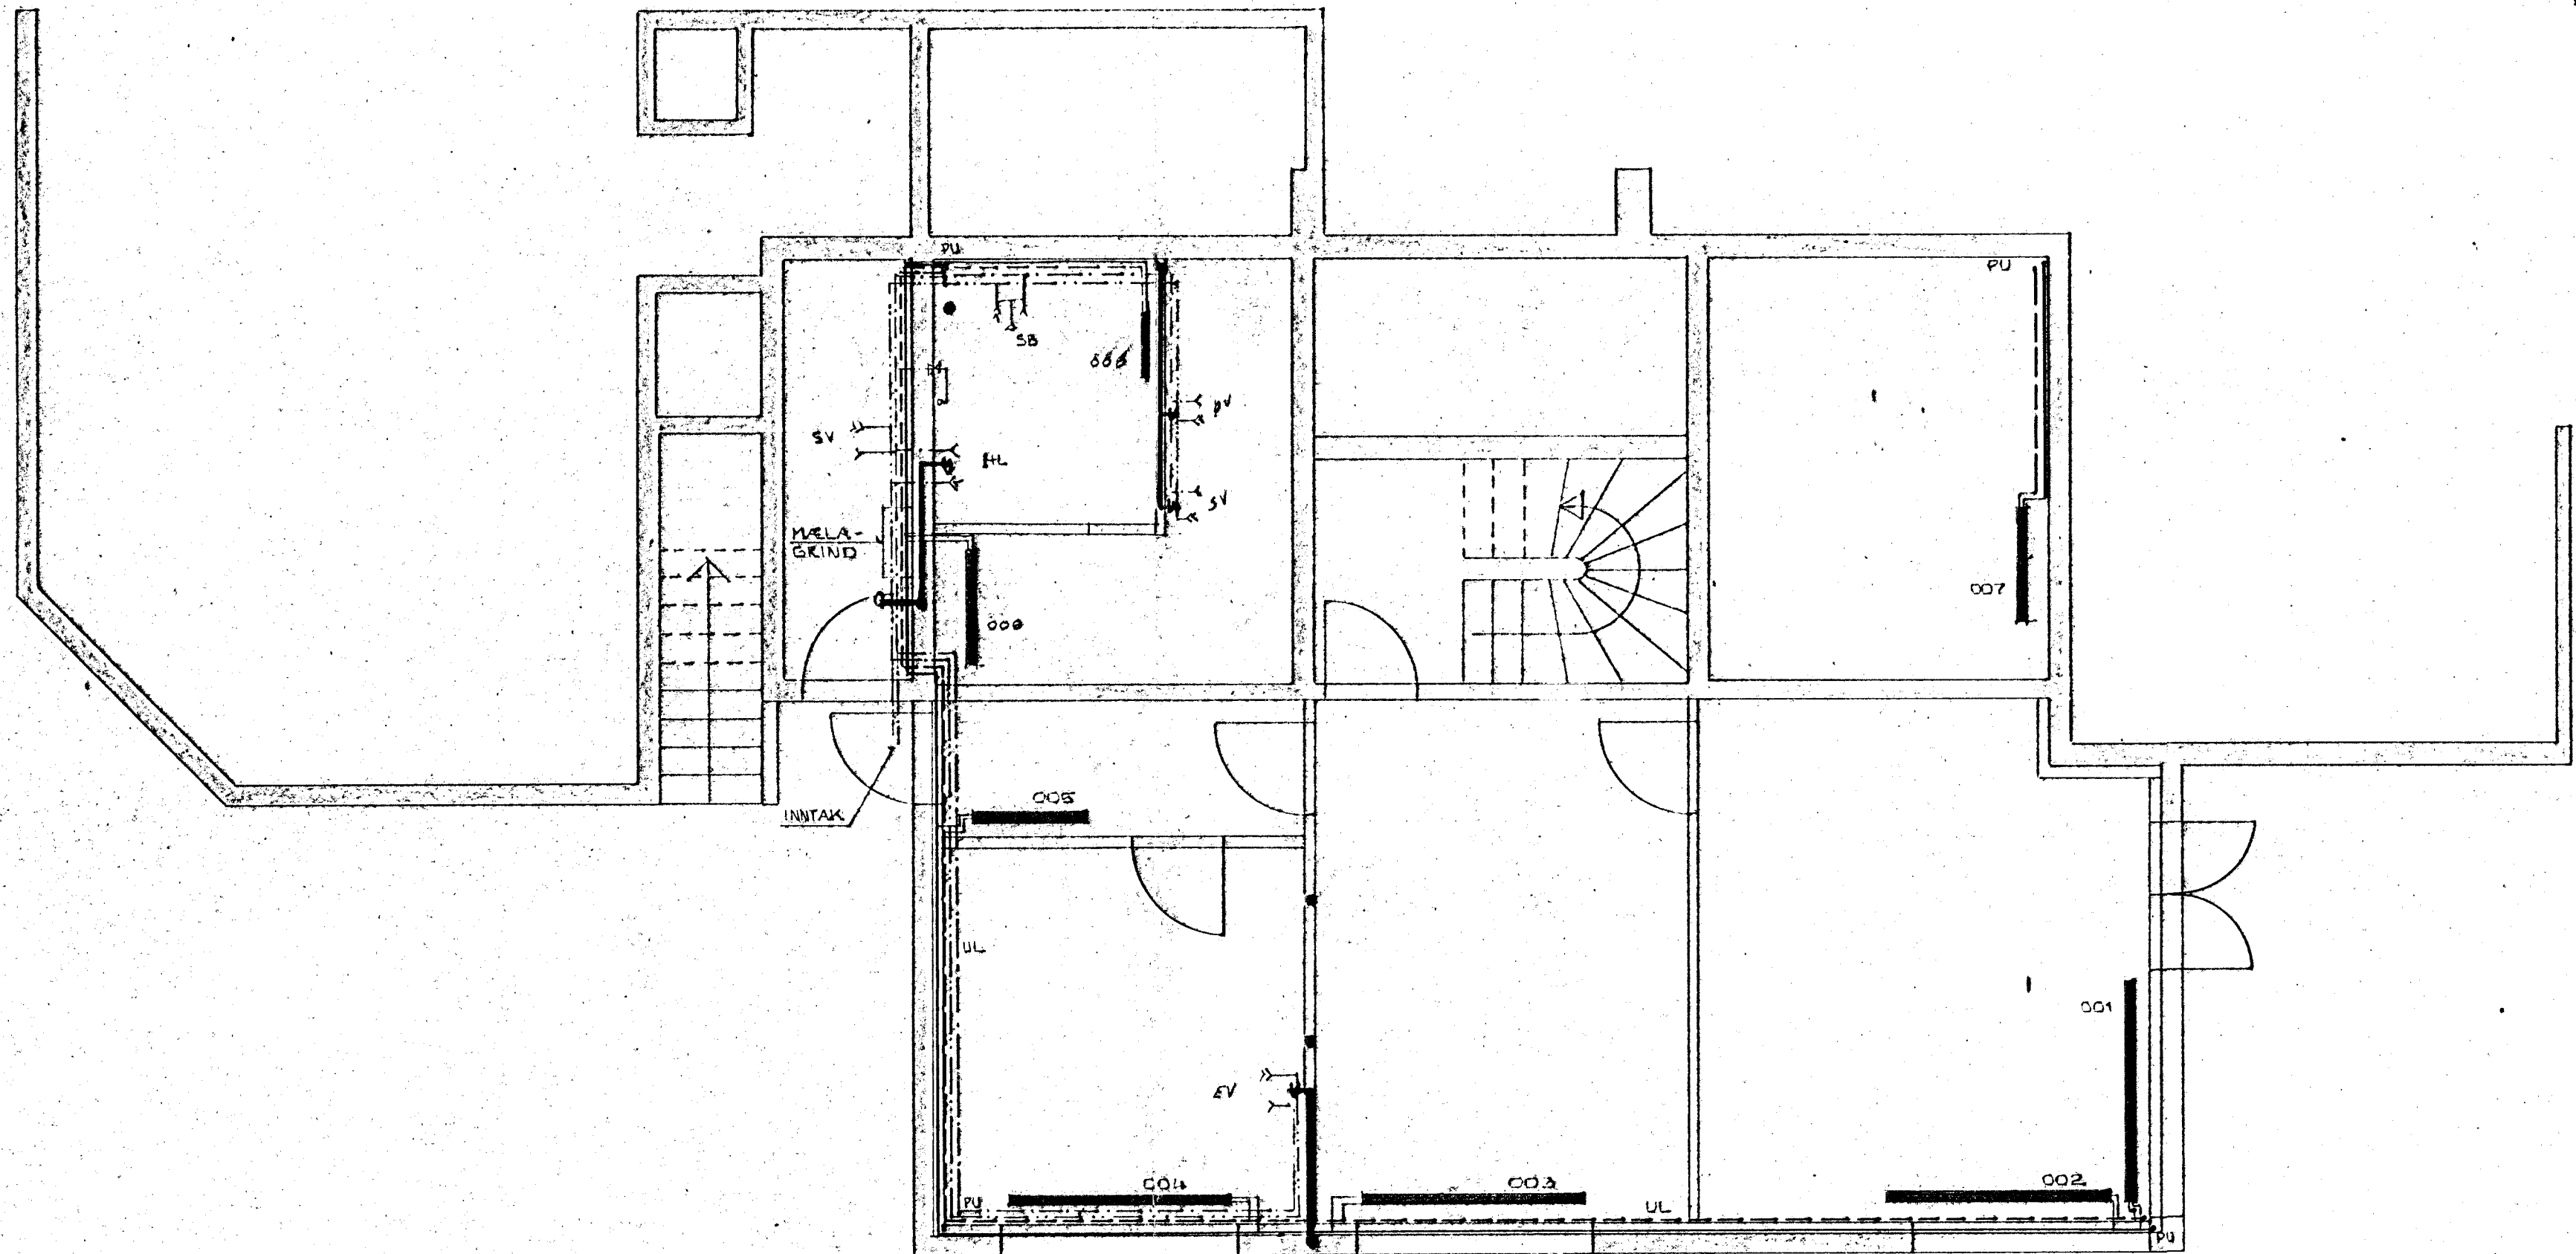

GRUNNMYND KJALLARA ~ 1:50

Breytt 17/3 82 G.O

HRAUNBRÚN 20, HAFNARFIRÐI.	DAGS. MARS '82
GRUNNMYND HITA - VATNS - OG FRÁRENNISLAGNA Í KJALLARA	REIKN. SP.
MÆLIKV. ~ 1:50	TEIKN. B.Á.
SIGURÐUR ÞORLEIFSSON TEKNIFR. F.T.EI.	VERK NÚ: 8133
STRANDGÖTU 11, HAFNARFIRÐI. SÍMI: 54751	TEIKN. NÚ: 08