


HAFNARFIRÐARÞÆR  
 BYGGINGARFRÆÐING  
*f.h. Þursteinsson*  
 24. 09. 1982

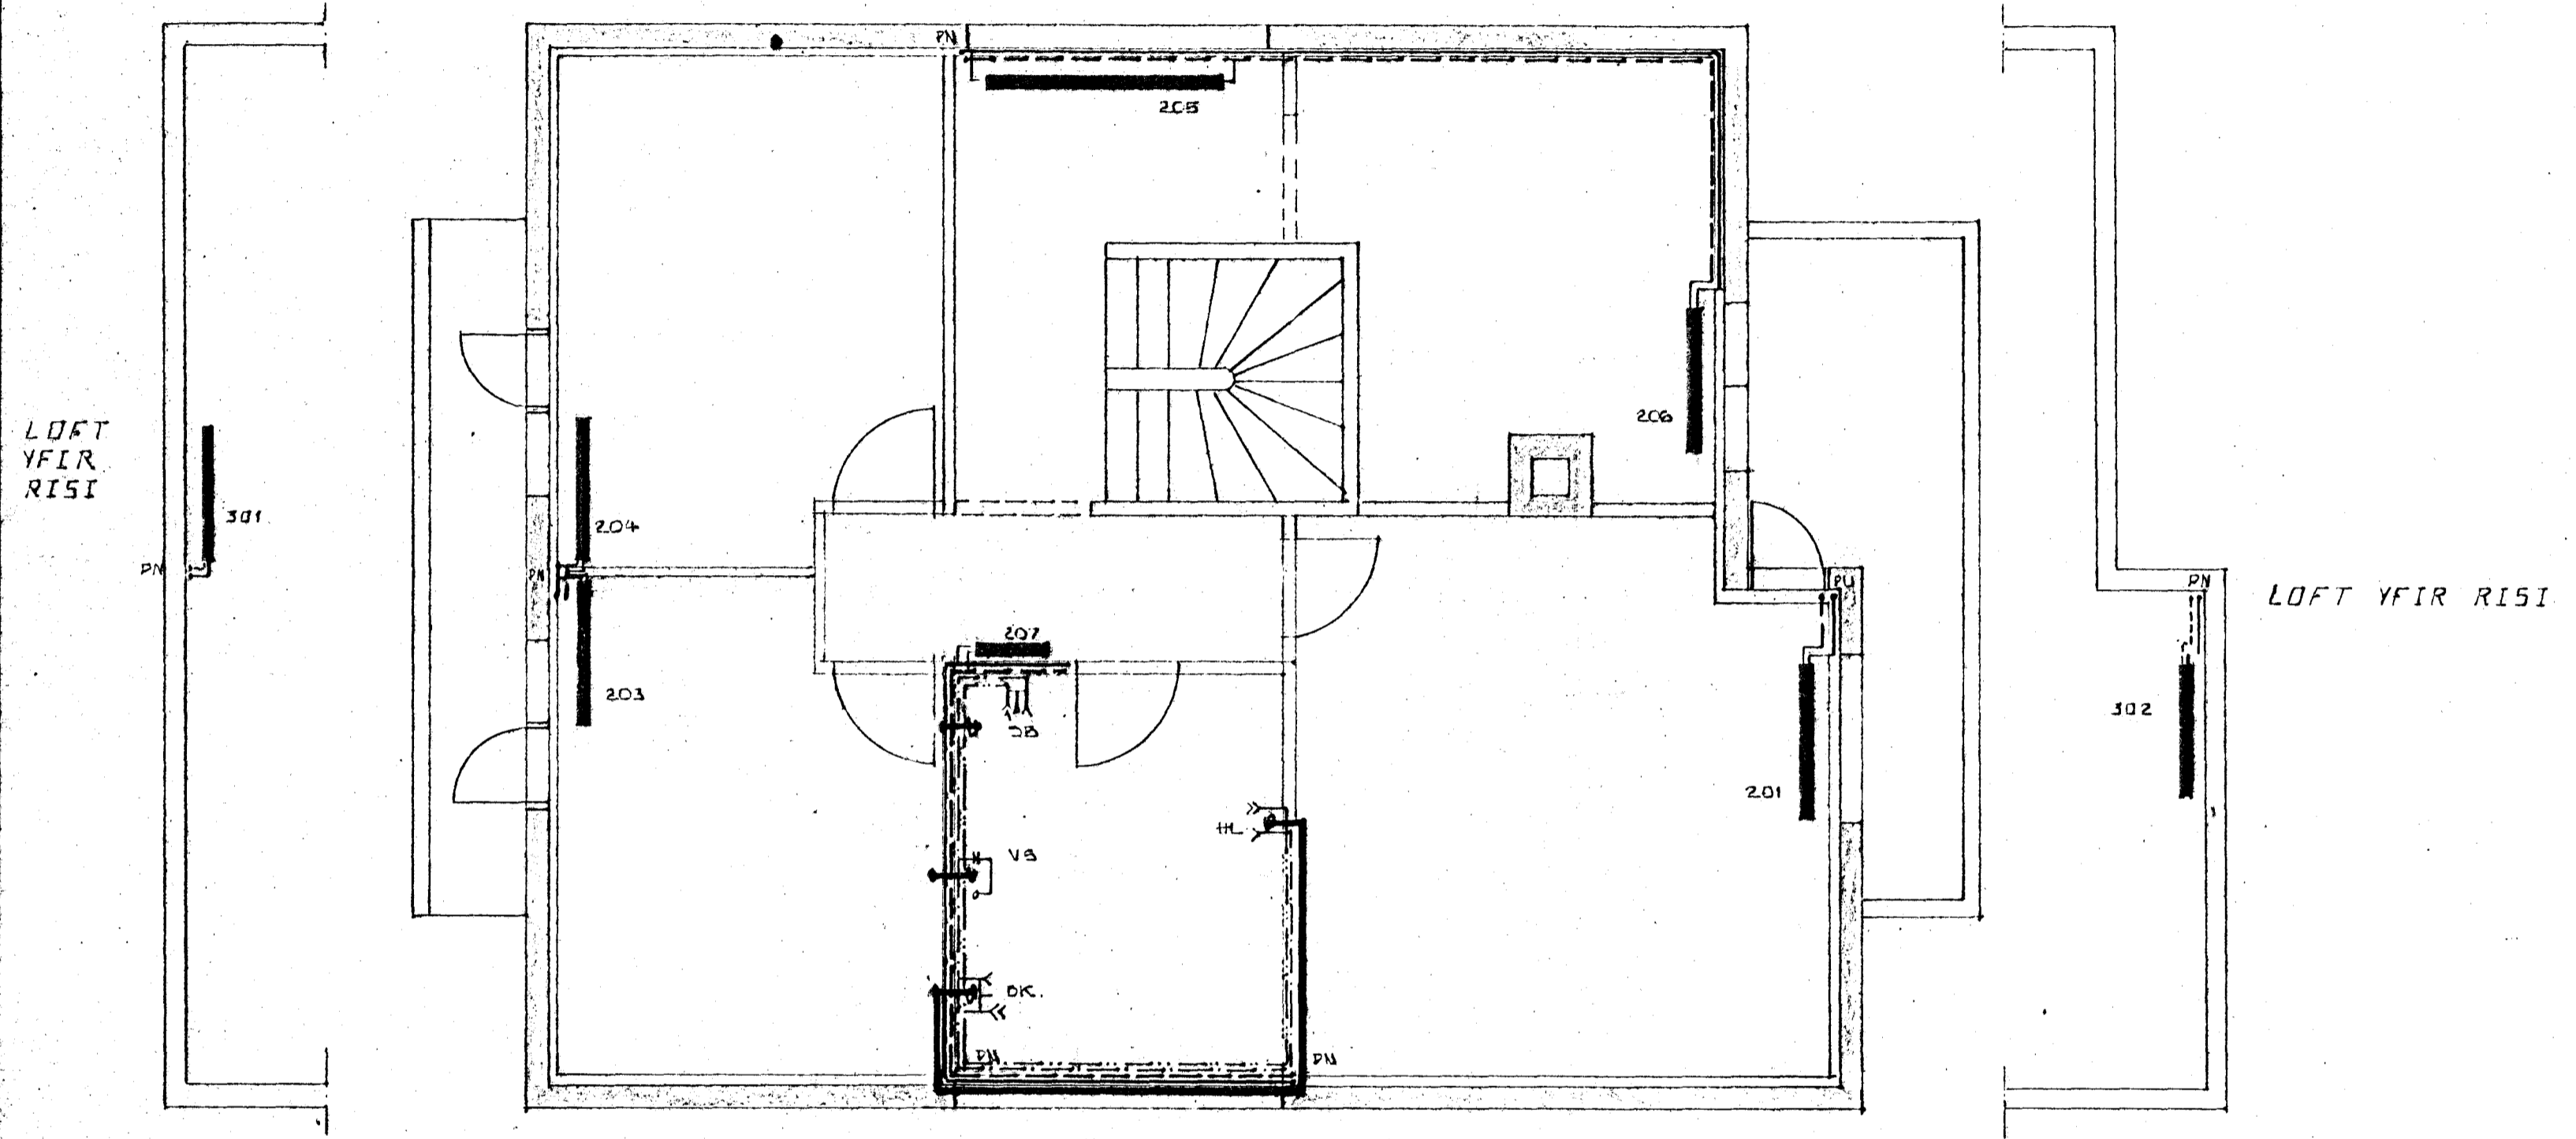

GRUNNMYND RISHÆÐAR ~ 1:50

*Breytt 17/8 82 G.O*

HRAUNBRÚN 20, HAFNARFIRÐI.	DAGS. MARS '82
GRUNNMYND HITA-VATNS- OG FRÁRENNISLAGNA Í RÍSI.	REIKN. G.P.
MÆLIKV. ~ 1:50	TEIKN. Þ.Á.
SIGURÐUR ÞORLEIFSSON TEKNIFR. F.T.F.I.	VERK.NR. 8133
STRANDGÓTU 11, HAFNARFIRÐI. SÍMI: 54781	TEIKN.NR. 10