


HAFNARFIRÐARÞÆR  
 BYGGINGARFRUM  
 Ch. Þórs. fulln.  
 Þ. Þ. Þ. Þ.  
 24. ág. 1982

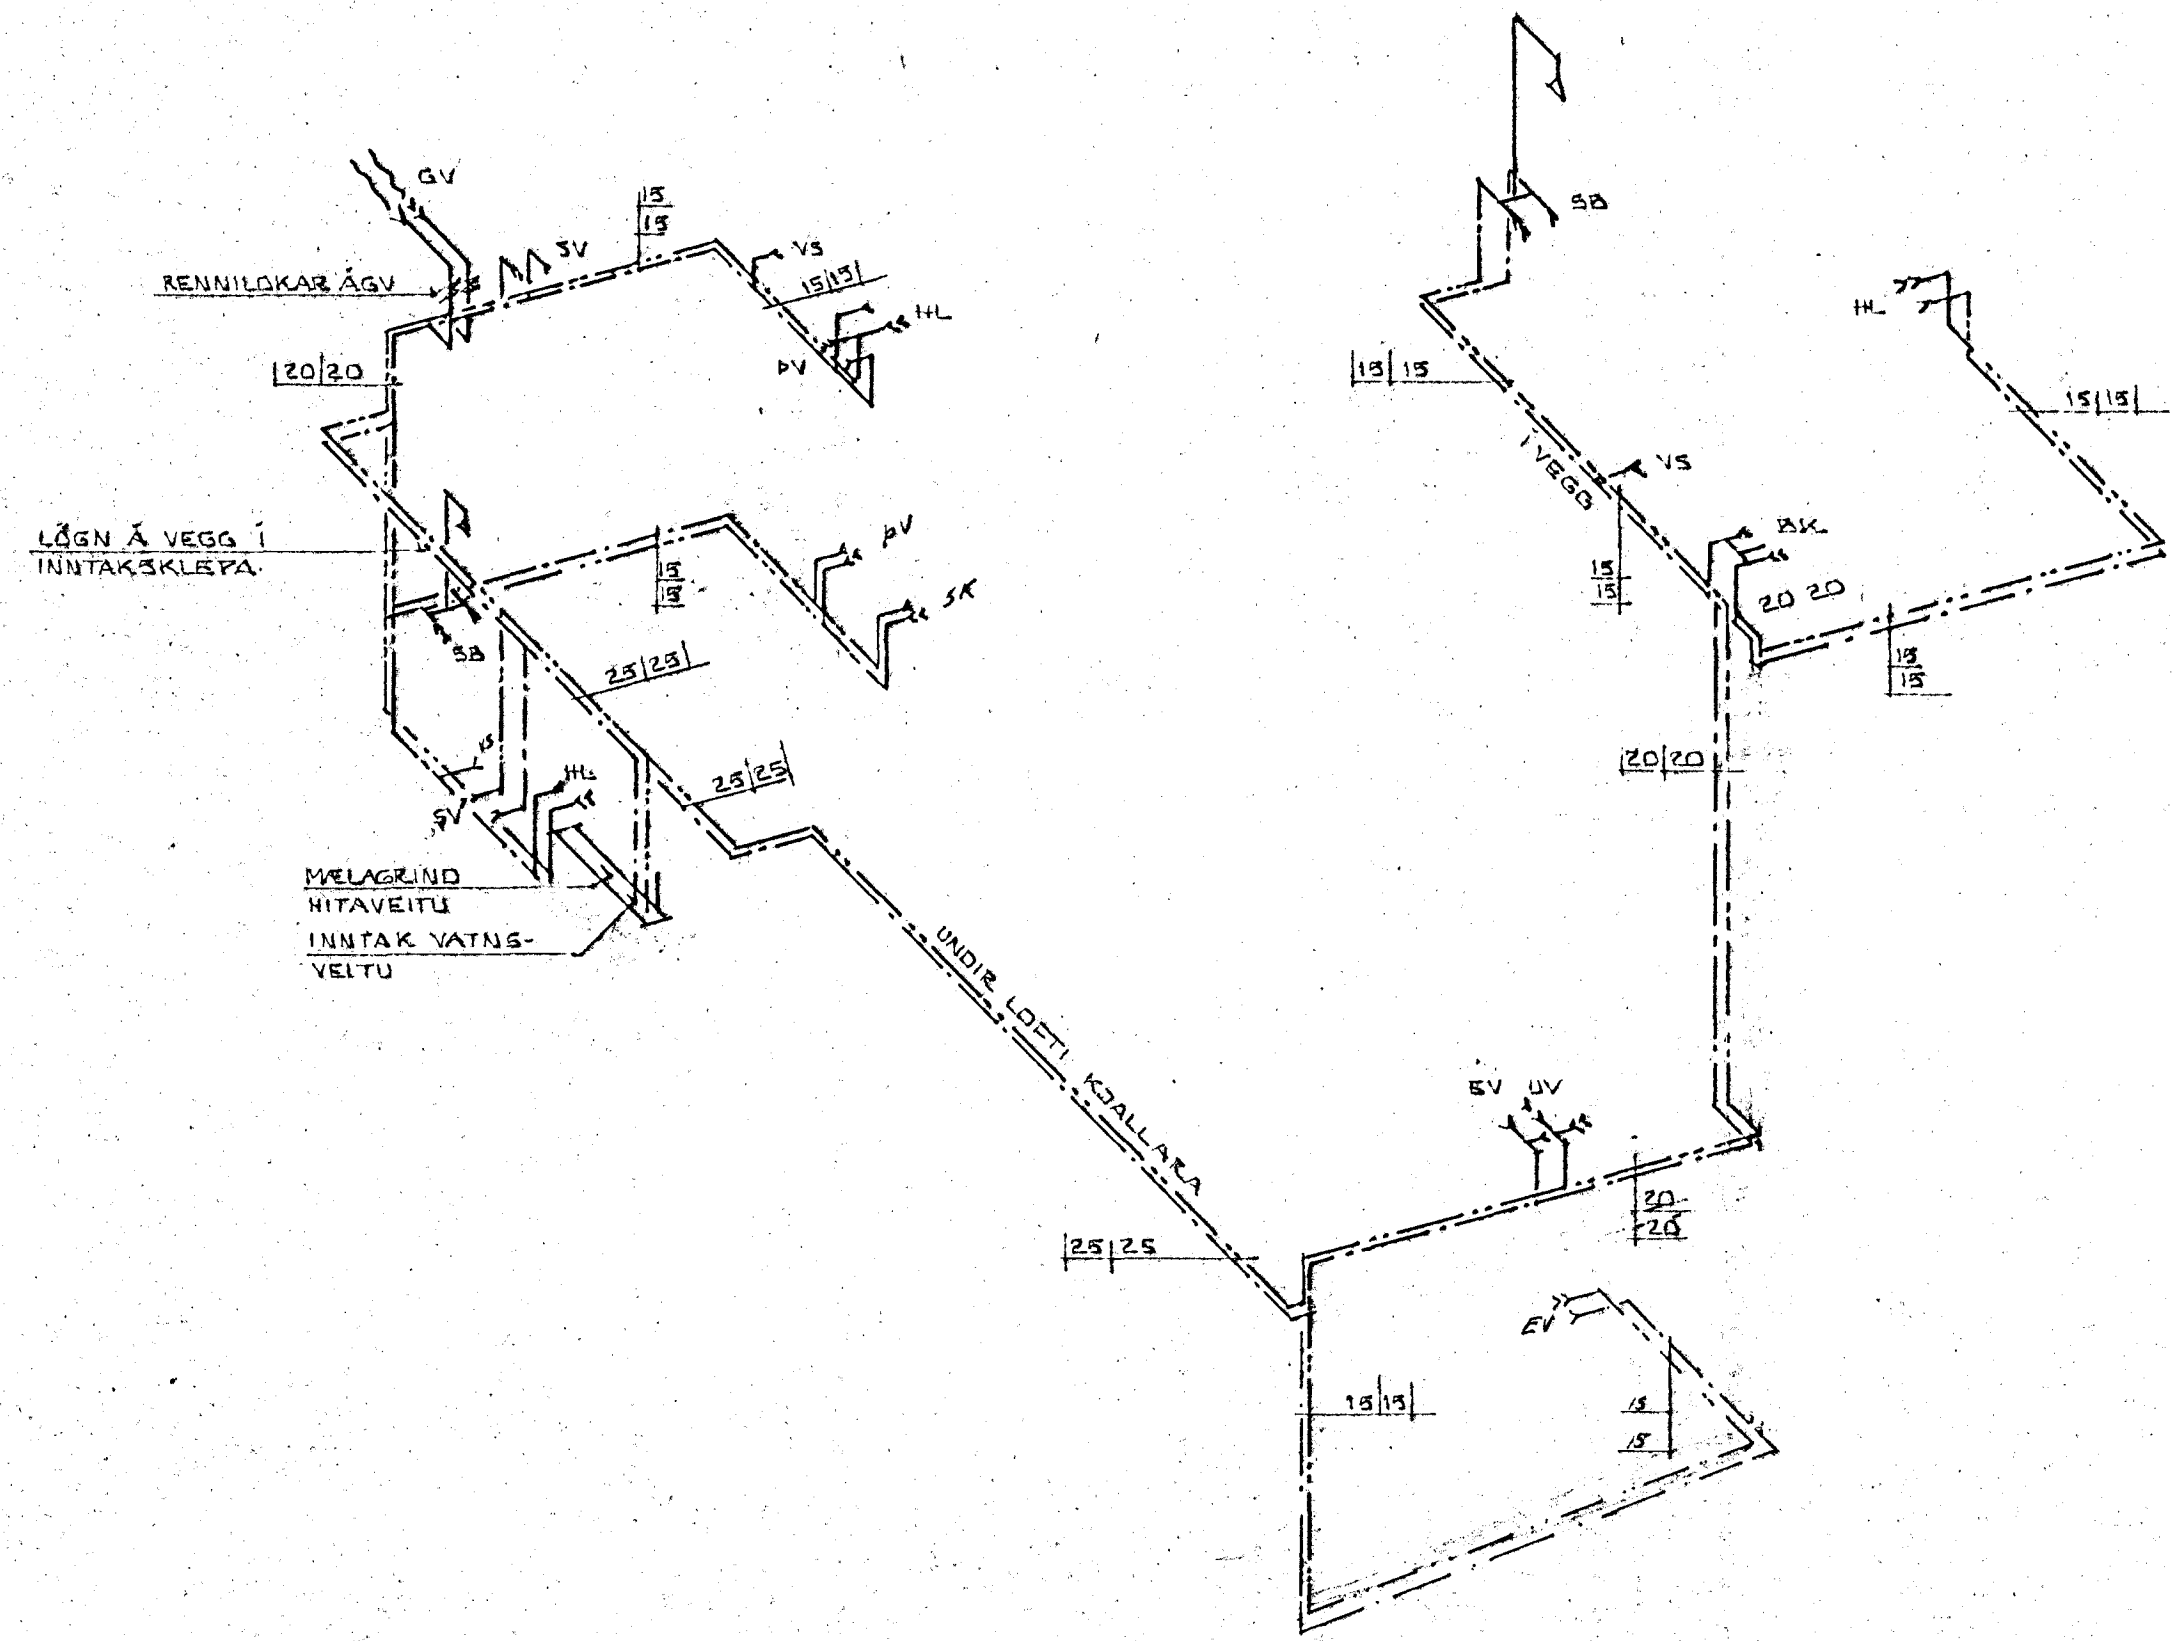

RÚMMYND VATNSLAGNA 1:50

Breytt 17/8 82 G.O

HRAUNBRUN 20, HAFNARFIRÐI.	DAGS: MARS '82
RÚMMYND VATNSLAGNA	TEIKN. G.D.
MELIKY: 1:50	TEIKN. S.P. BK
SIGURÐUR ÞORLEIFSSON TÆKNIFR. FTFÍ	VERK NR. 8133
STRANDBÖTU 11, HAFNARFIRÐI. SÍMI: 54151.	TEIKN. NR. 12