

OFNATAFLA

OFN NR	HITAPÖRF KCAL/H	MESTA LENGD MM	MESTA HÆÐ MM	TENGING A — C B — D	VALIN OFNAGERÐ	HITAGJÖF KCAL/H	LENGD MM	HÆÐ MM	ATHUGABEMD
001	1870	2000	200	C — D					
002		2000	200	A — B					
003	1050	2000	700	C — D					
004	1120	2000	600	A — B					
005	460	1000	700	C — D					
006	750	1000	1000	C — D					
007	860	1000	1000	A — B					
101	1900	2000	200	B — C					
102		2600	200	A — D					
103	1080	2300	200	A — B					
104	1400	2000	200	C — D					
105	850	1000	1000	C — D					
106	200	600	600	C — D					
107	1250								
108	1200	1800	600	A — B					
201	1300	1300	800	A — B					
202	800								
203	1050	1200	600	C — D					
204	1050	1200		A — B					
205	800	2000	600	A — D					
206	1000	1200	600	A — B					
207	260	600	600	C — D					

OFNASTERÐIR SKAL MÍÐA VIÐ HITAVEITU 42-40°C ALLAR TENGINGAR AÐ OG FRÁ OFNUM ERU IOMM NEMA ANNARS SÉ GETIÐ
 AÐUR EN OFNAR ERU ÞANTADIR SKAL YFIRFARA MÁL Á BYGGINGASTAD MESTA HÆÐ Á OFNI ER HÆÐ FRÁ GÖLFI UPP Í GLUGGA AÐ FRÁÐREGNUM 20 CM
 HAFI SKAL SAMRÁÐ VIÐ ARKITEKT ER GENGIÐ ER FRÁ ENDANLEGRI OFNAPÖNTUN

SKÝRINGAR


GERT ER RÁÐ FYRIR AÐ EINANGRUN HÚSS SÉ SKV. BYGGINGA SAMBYKKT, TVÖFÖLDU GLERI Í ÖLLUM GLUGGUM OG ÞÉTTILUSTUM Í ÖLLUM OPNANLEGUM GLUGGAOPUM OG HURÐUM.

PIPL PÍPUR SÉU SVARTAR JARNPÍPUR MEÐ SKRUFUDUM TENGI STYKKJUM
 ÞVERMÁL PÍPNA ER GEFIÐ Í MM Á RÜMMYND OG Á TENGIMYND MELAGRINDAR


ALLUR FRÁGANGUR PÍPNA SÉ Í SAMRÆMI VIÐ GILDANDI REGLUGERÐIR OG STAÐLA PÍPUR EINANGRIST MEÐ AMK 20 MM GLERULLARHÖLKUM OG VEFJIST MEÐ PLASTI EDA SÍSALPAPPA

Á ALLA OFNA KOMI:
 LOFTSKRUFUR, STILLITÉ OG SJÁLFVIRKIR OFNLOKAR T.D. DANFOSS GERÐ FJVR EDA RAVL. TEMINGARKRANAR KOMI ÞAR SEM SÝNT ER OG ANNARSSTAÐAR ER ÞURFA ÞYKIR

ÖLL TÁKN OG SKÝRINGAR SÉU SKV. ÍSLENSKUM STAÐLI 1ST.64.

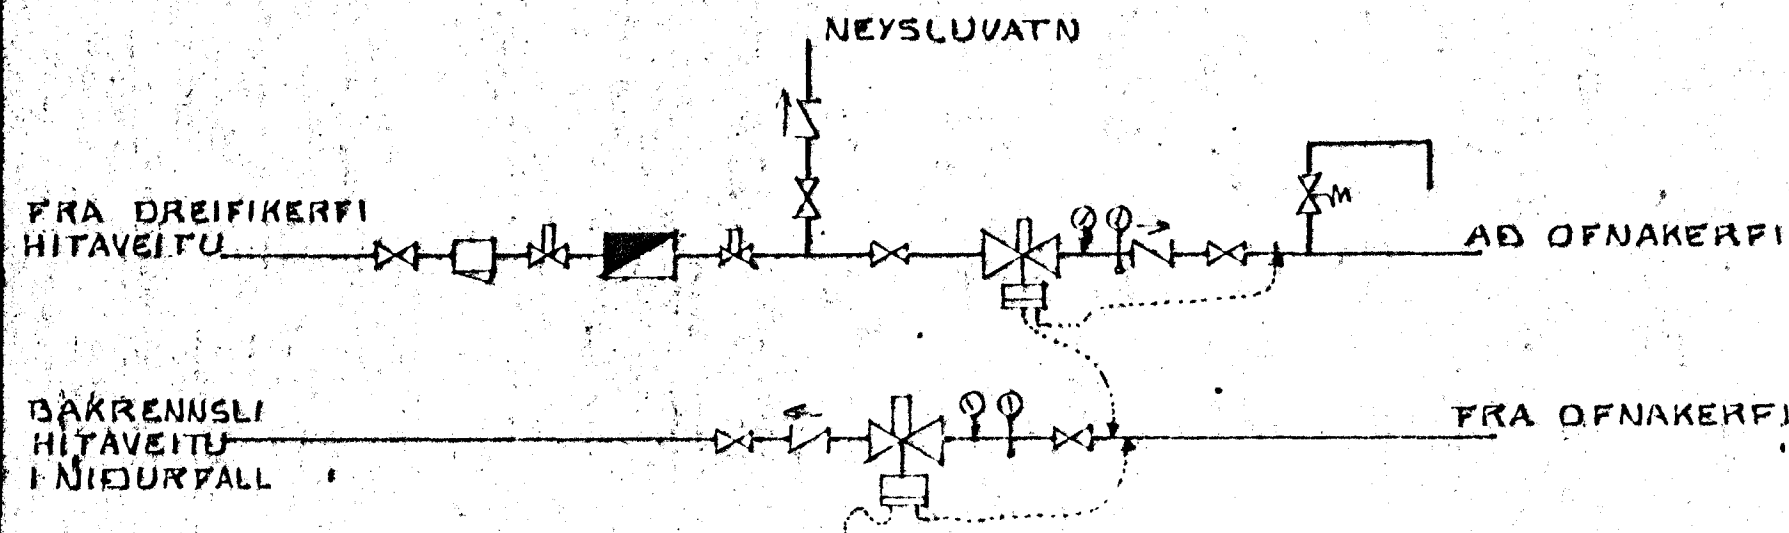

TENGINMYND MELAGRINDAR HITAV.
 EKKI Í KVARÐA

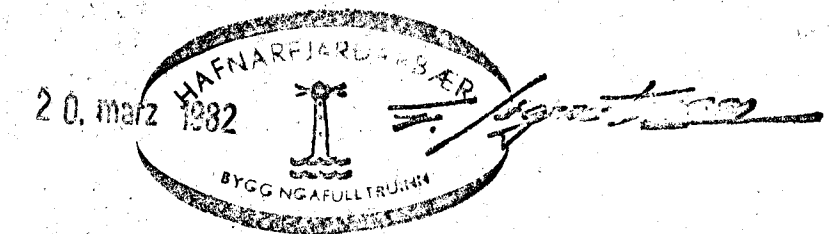

HRAUNBRÚN 20, HAFNARFIRÐI.	DAGS. MARS '82
OFNATAFLA, SKÝRINGAR OG TENGINMYND HITAVETU	REIKN. SA
	TEIKN. SP/BA
	VERK NR. 8133
SIGURÐUR ÞORLEIFSSON TEKNIPR. E.T.F.I. HRAUNBRUN 17 HAFNARFIRÐI SIMI 52452	BLAÐ NR. 14