


HRAUNBRUN 21. HAFNARFIRÐI.

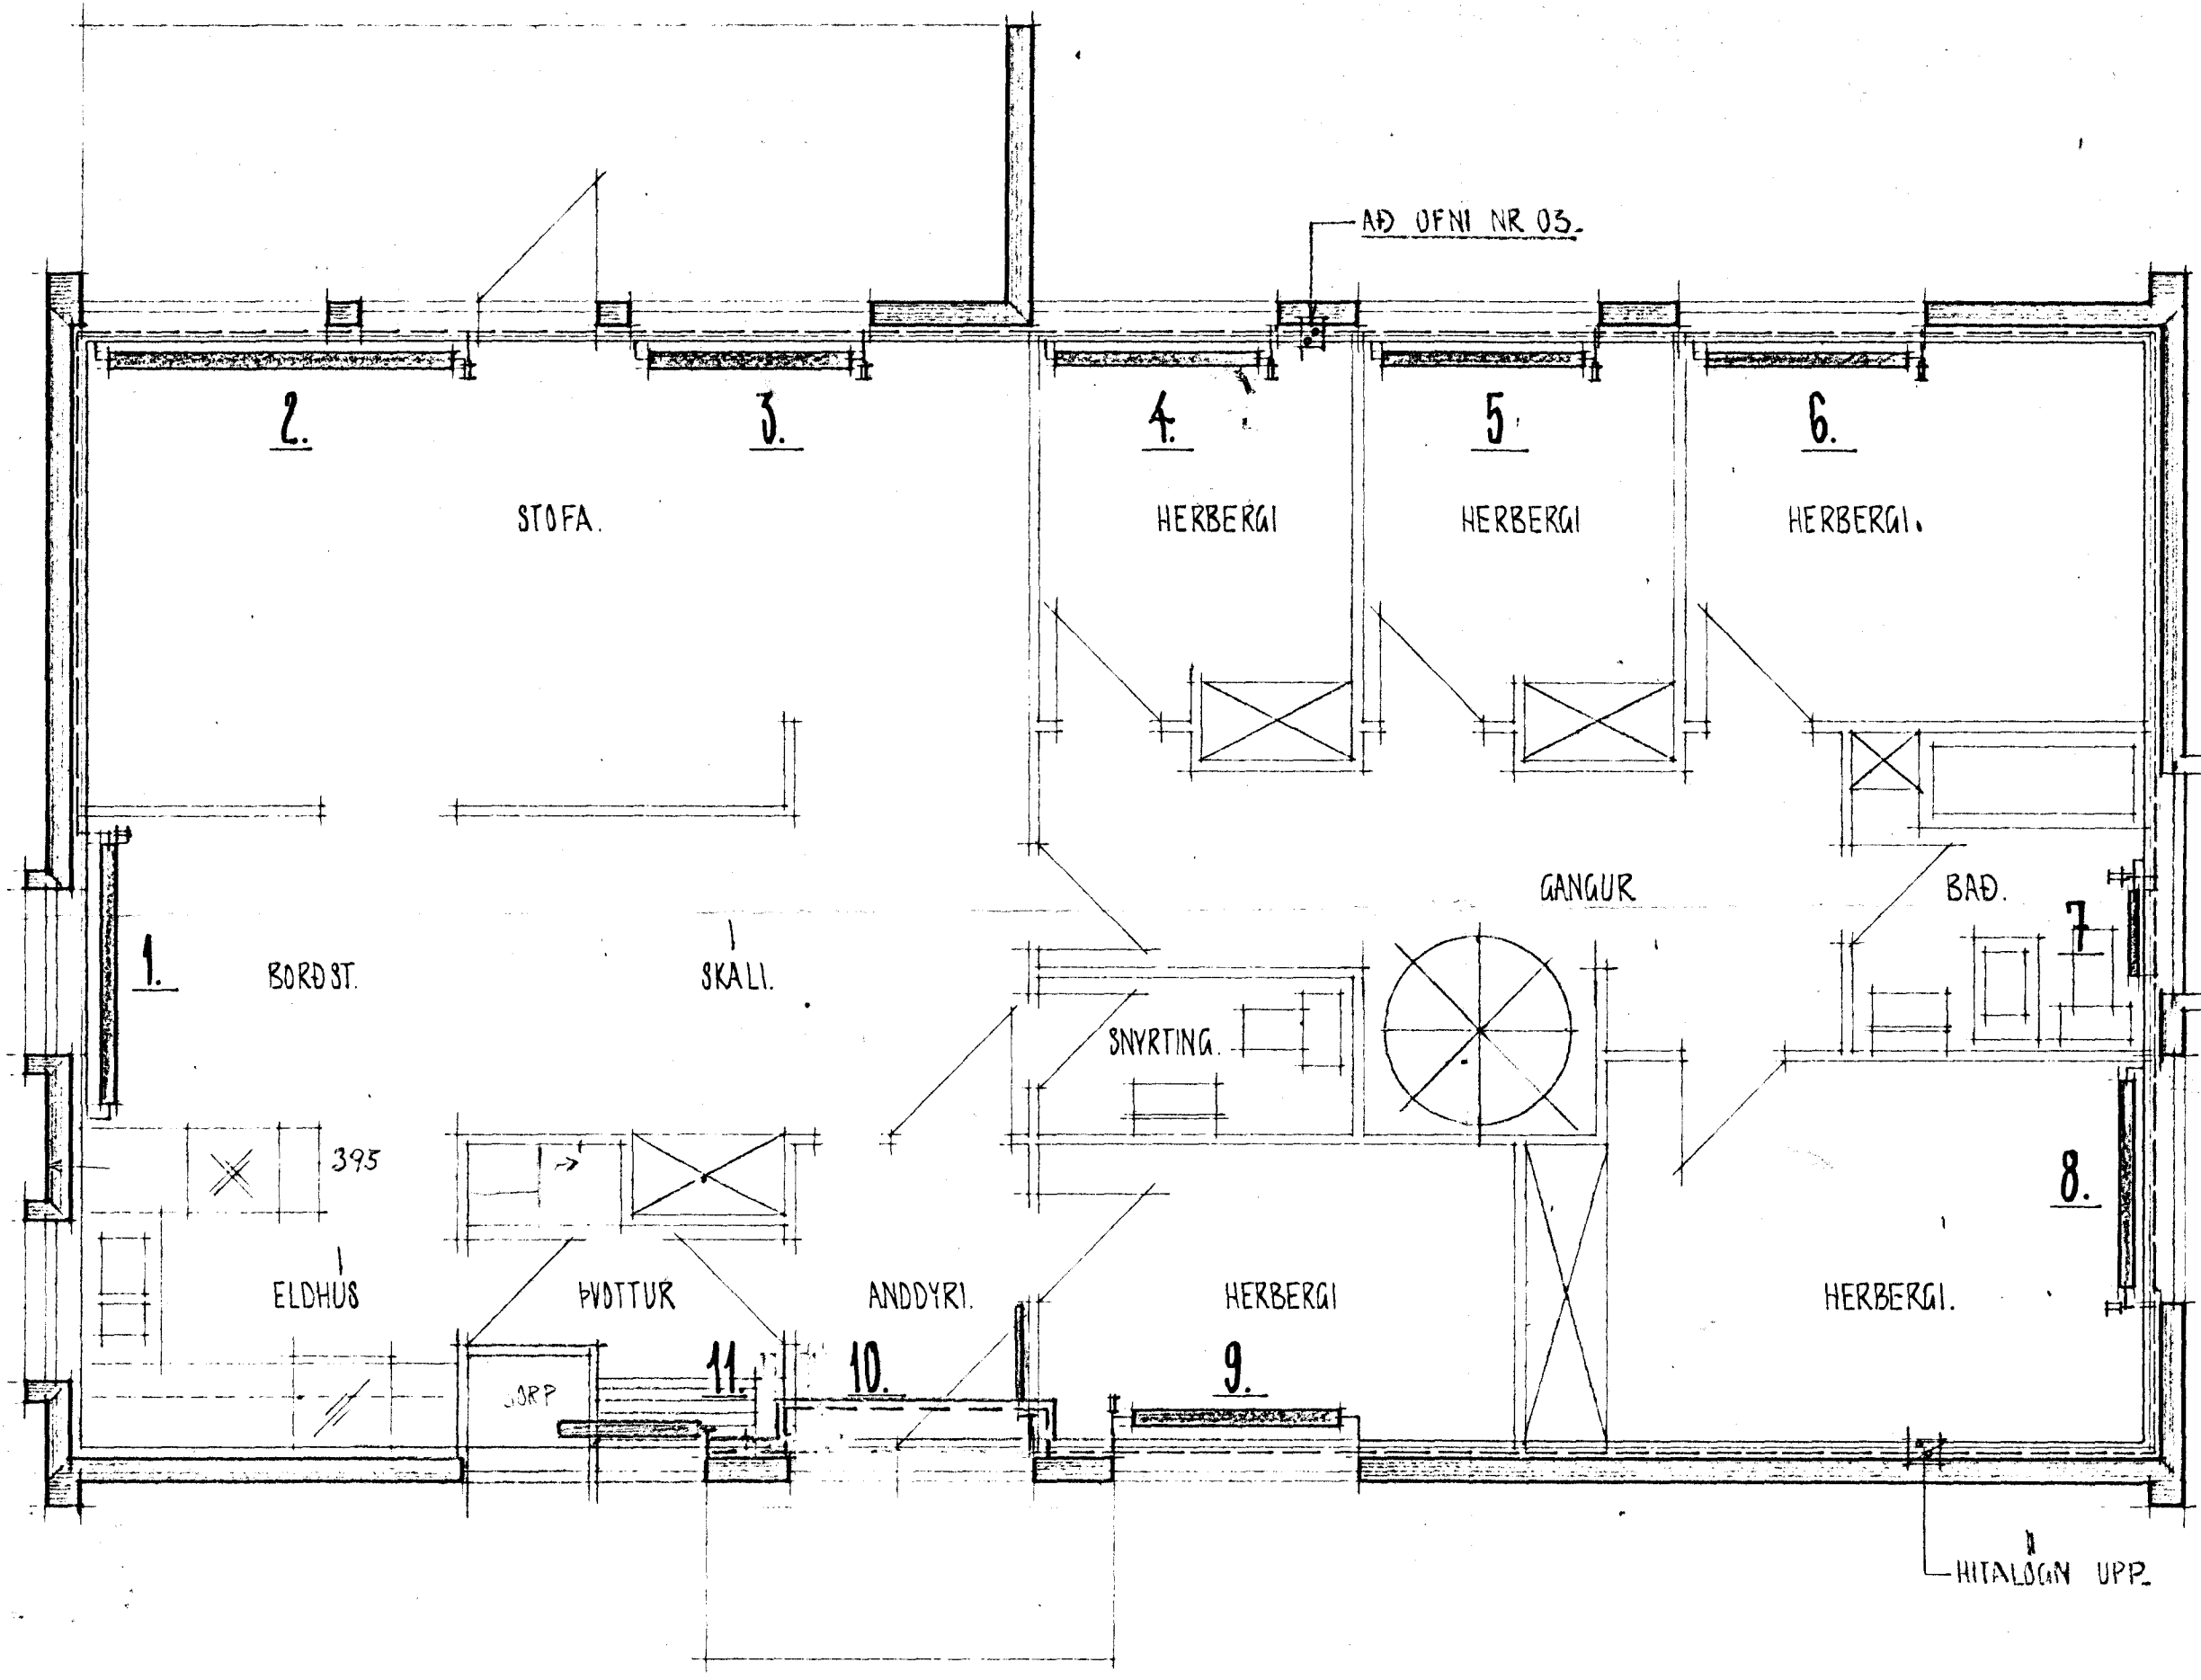

SKYKINGAR. 8JA BLAÐ 3.01.

GRUNNMYND MK 1:50.

HÚSNÆÐISTEIKNISTOFAN S.F.

SUÐURLANDSBRAUT 20 SÍMI 86810

DAGSETNING	1978
MÆLIKVARDI	1:50
BREYTING	1978 Sig. Þ. Kristjánsson

HRAUNBRUN 21. HAFNARFIRÐI.
HITALÖGN GRUNNMYND.

BL. 3.02.

Sigurður Kristjánsson
VERK NR HT 5071