


Samþykkt á fundi bygginga-
nefndar þ. 29.6.1977
BYGGINGAFULLTRÚINN
Í HAFNARFIRÐI
[Signature]

Ganga skal frá opnu
eldstæði í samráði við
slökkviliðsþjóra

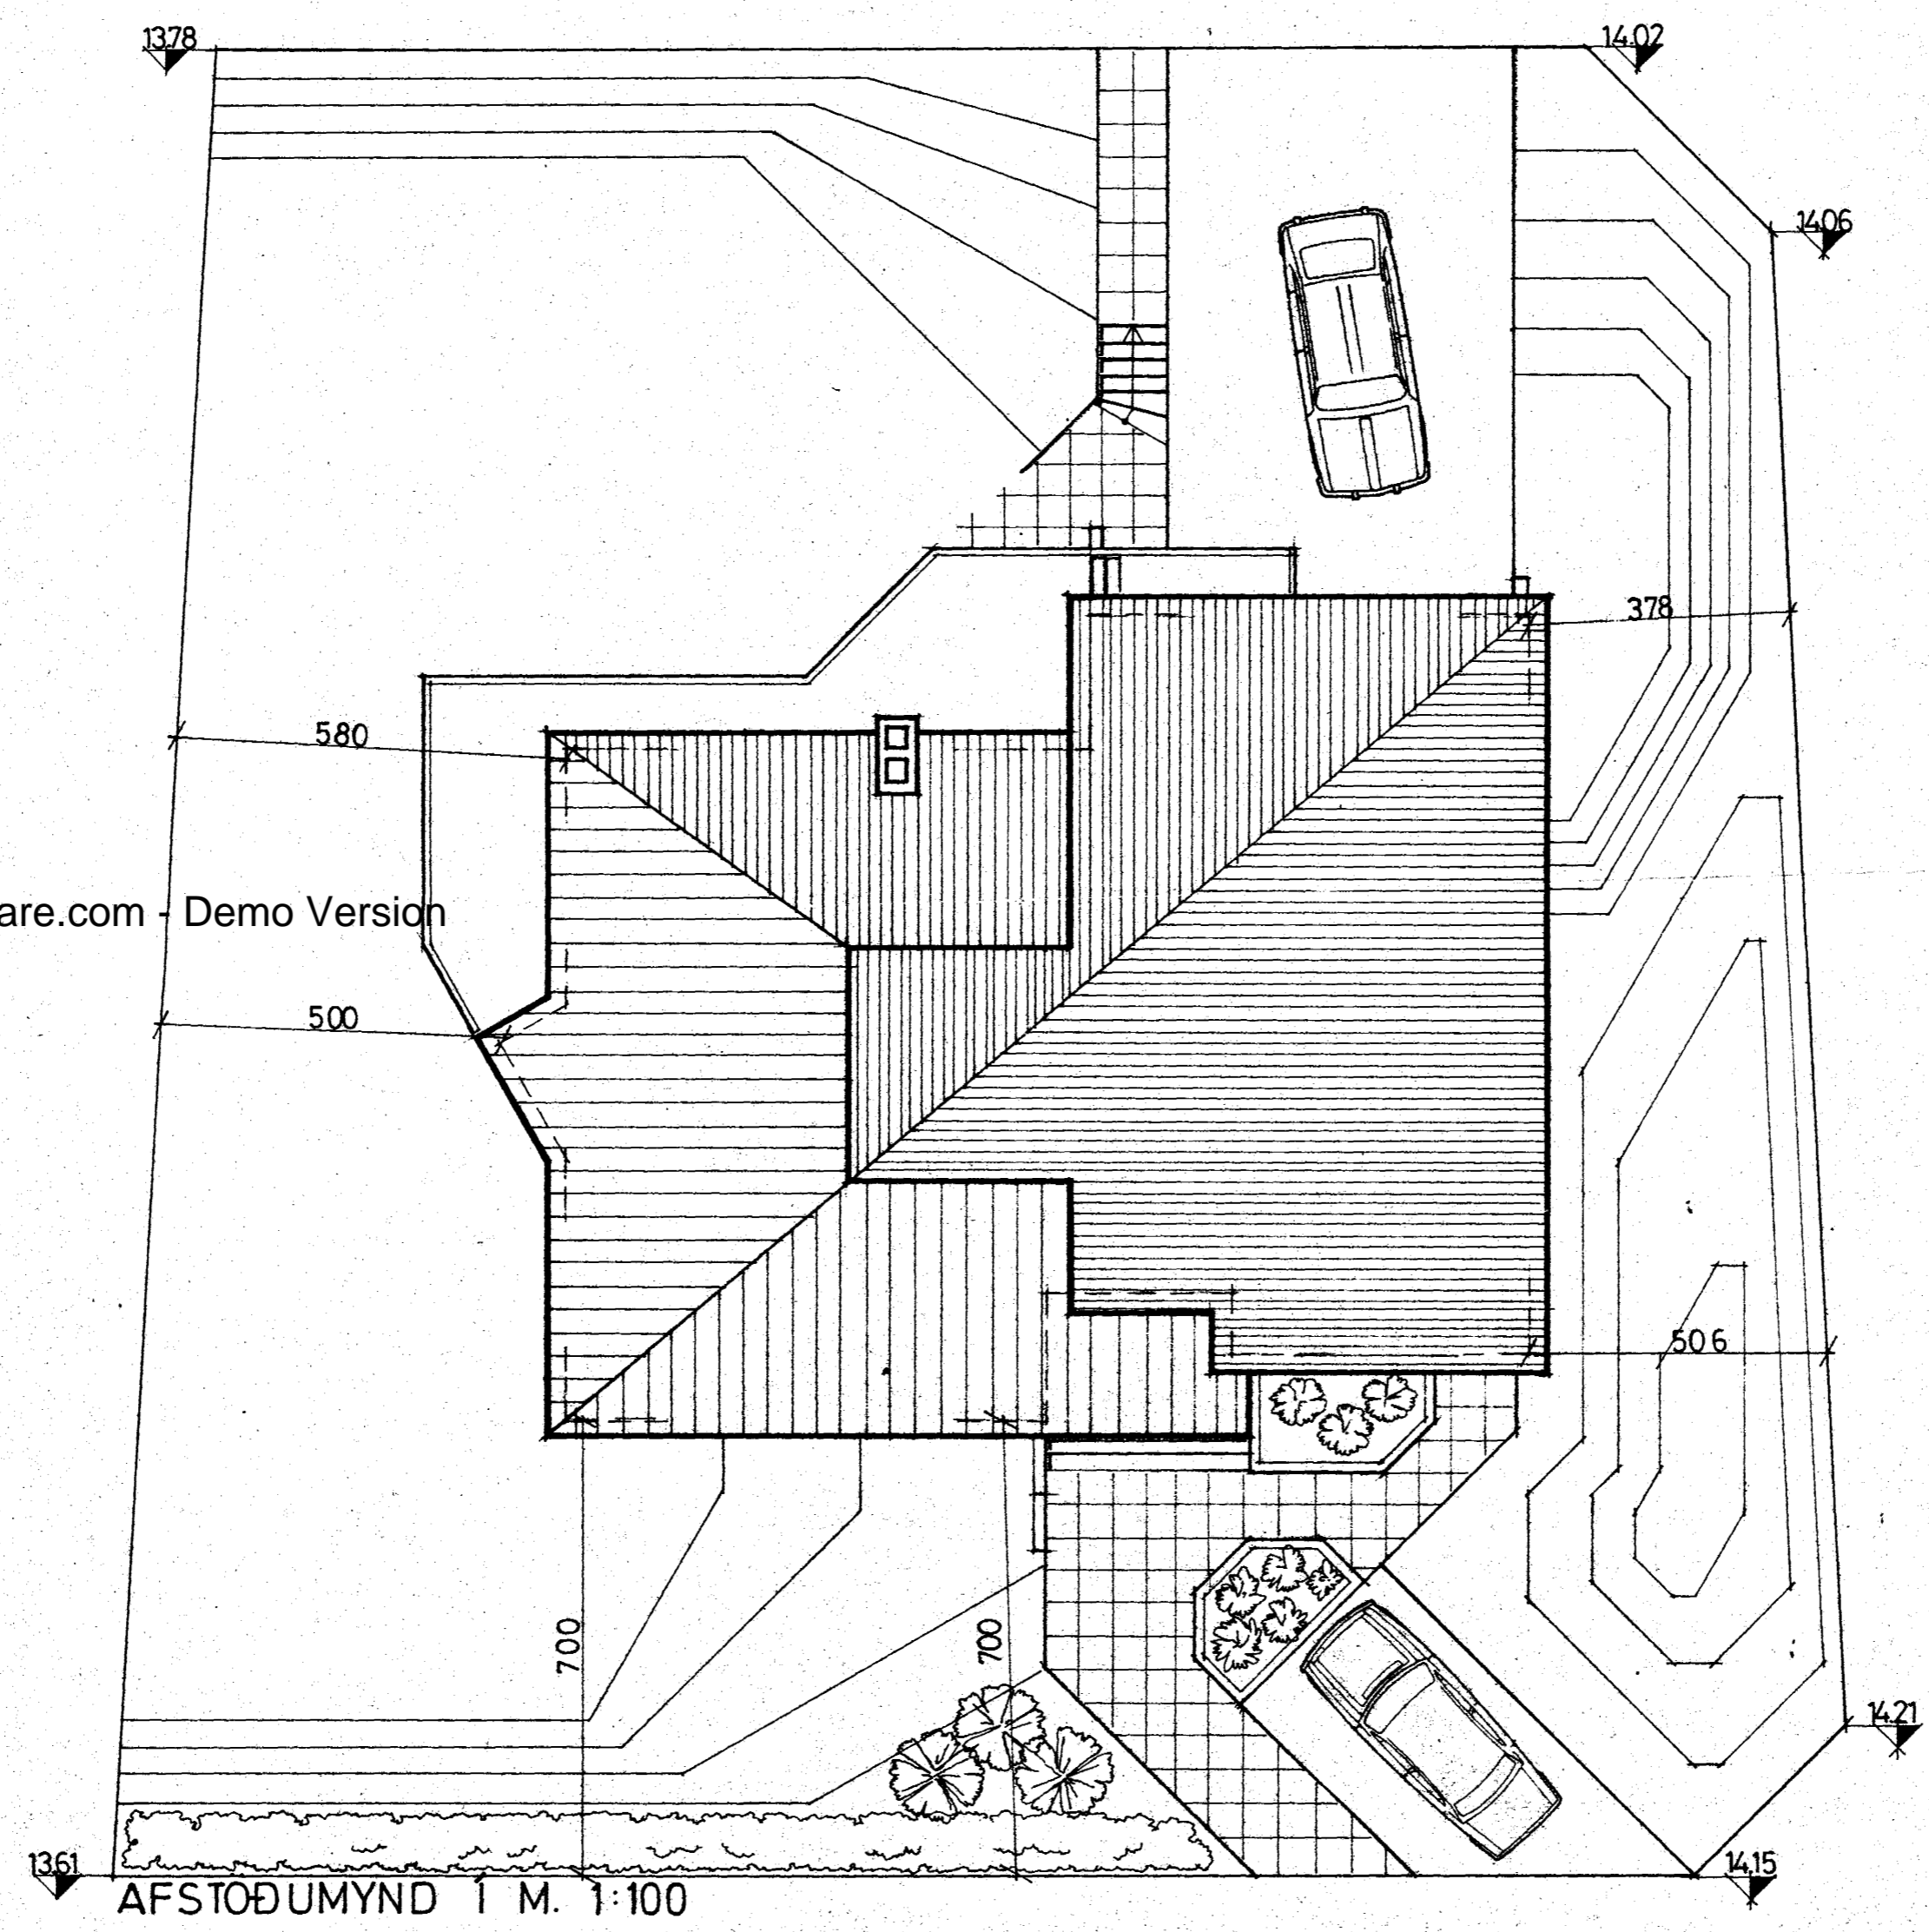

tifftopdf - www.rubissoftware.com Demo Version

AFSTÖÐUMYND Í M. 1:100

Braunbrún 23, Hf.	KVARDI : 1:100
	DAGS : 27.6.77
	VERKNA : TEKNA :
afstöðumynd	UNNIÐ : einar/lérs
	BR. JÚN 77
<i>[Signature]</i>	TEKNIÐ SF ARKITEKTASTOFA FELLSMILA 26 105 R. 5 82022