Samþykkt á fundi bygginganeíndar þ. 29 6 1977
BYGGINGAFULLTRÚINN
Í HAFNARFIRÐI

Ganga skal frá opnu eldstæði í samráði við slökkviliðsstjóra

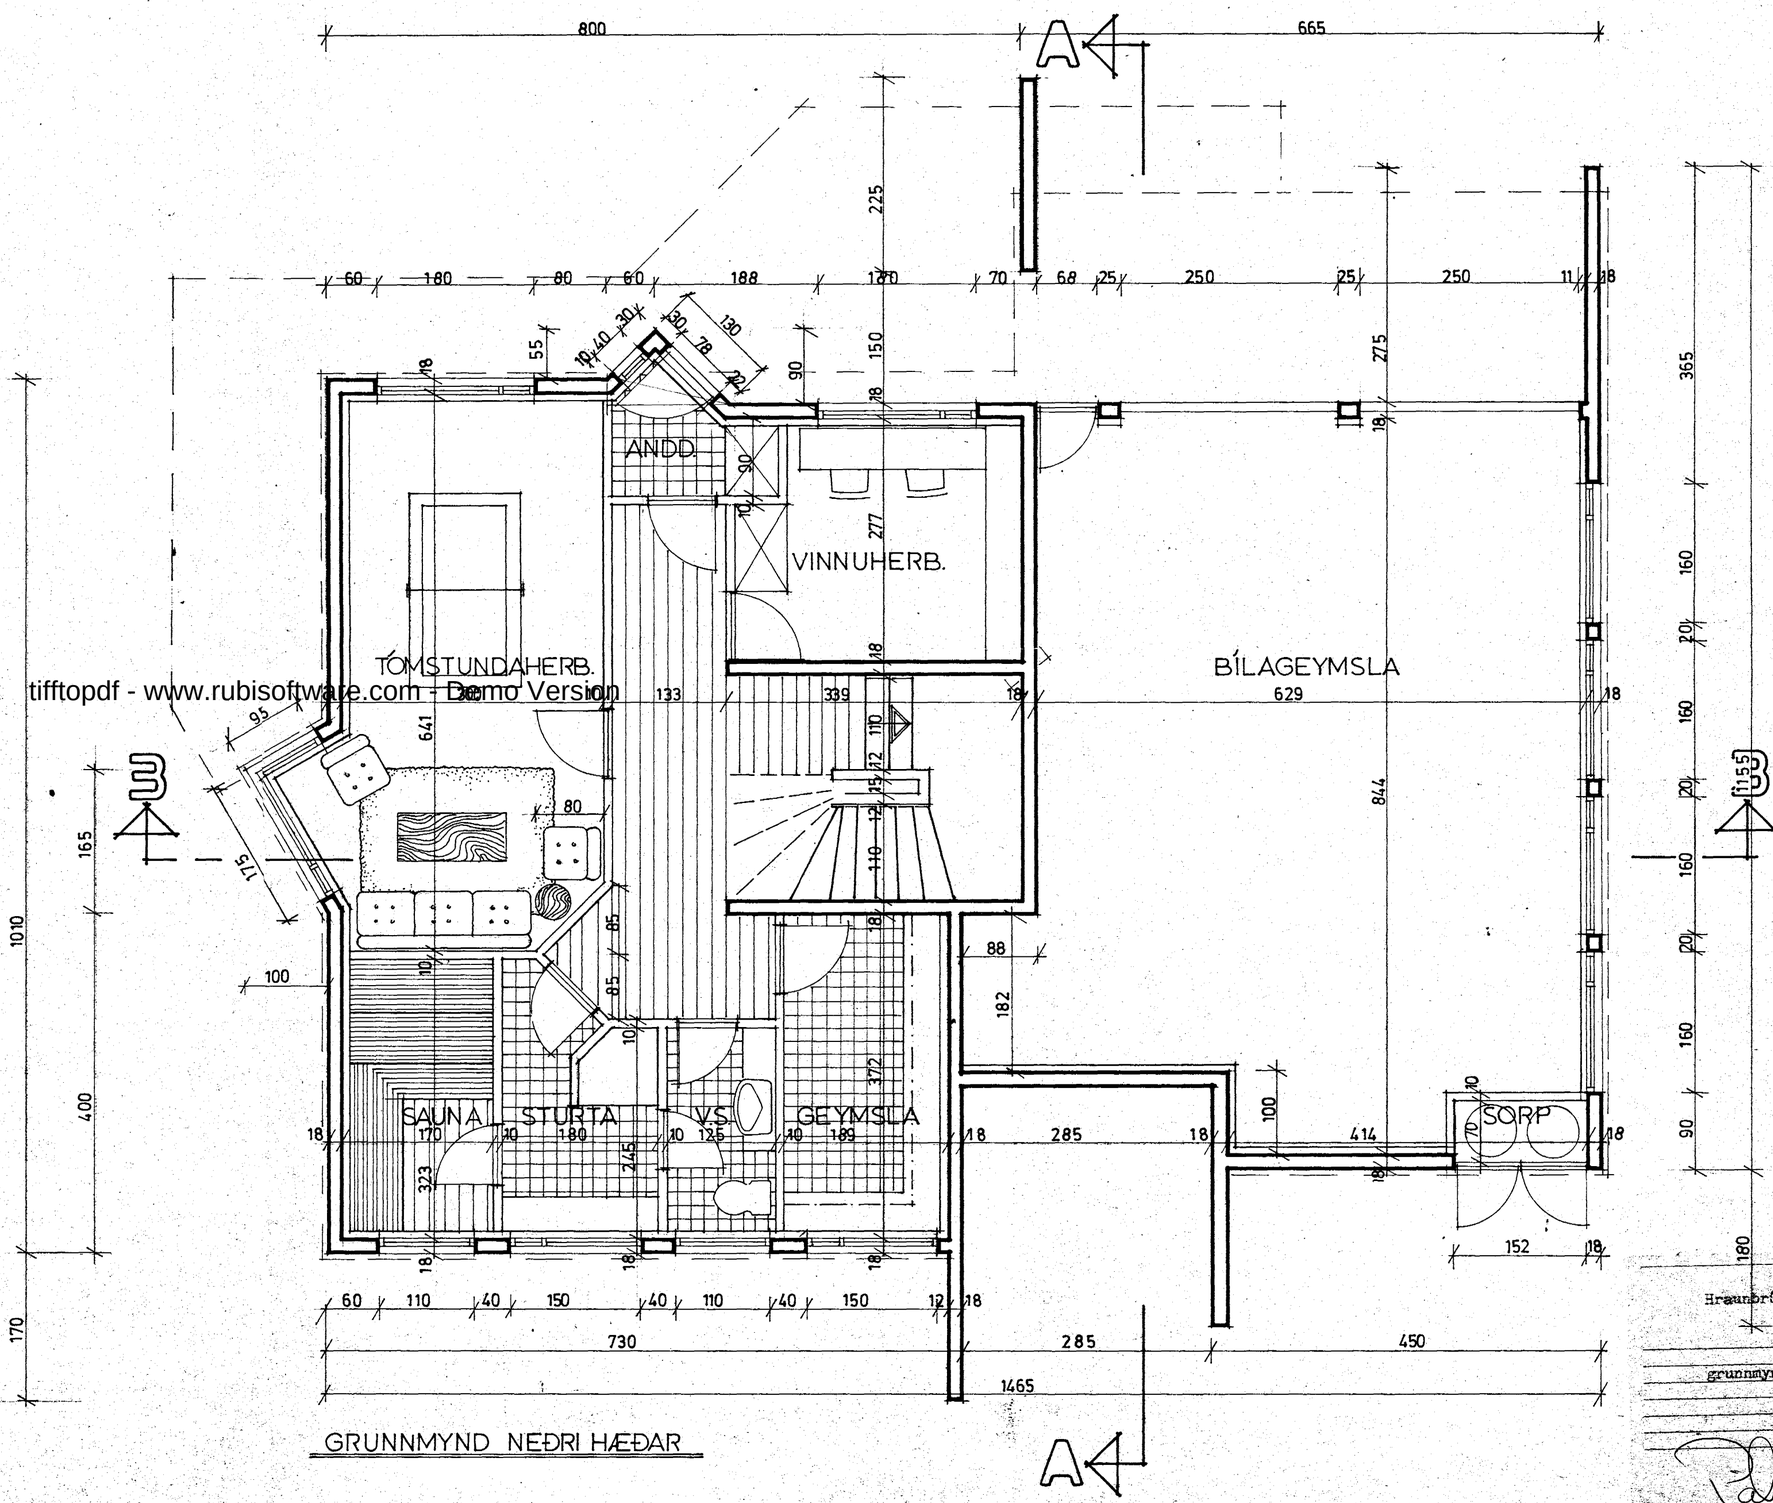

GRUNNMYND NEÐRI HÆÐAR

tifftopdf - www.rubisoftware.com - Demo Version

Hraunbrún 23, Hf.

grunnmynd neðri hæðar

KVARÐI : 1:50
DAGS. : 27.6.'77
VERKNR. :
TEIKN.NR. :
UNNIÐ : einar/lára
BR. JÚN.'77

TEIKNUN SF.
ARKITEKTASTOFA
FELLSMÚLA 26
105 R. S. 82022