Samþykkt á fundi byggingane-
fndar þ. 29/6 1977
BYGGINGAFULLTRÚINN
Í HAFNARFIRÐI

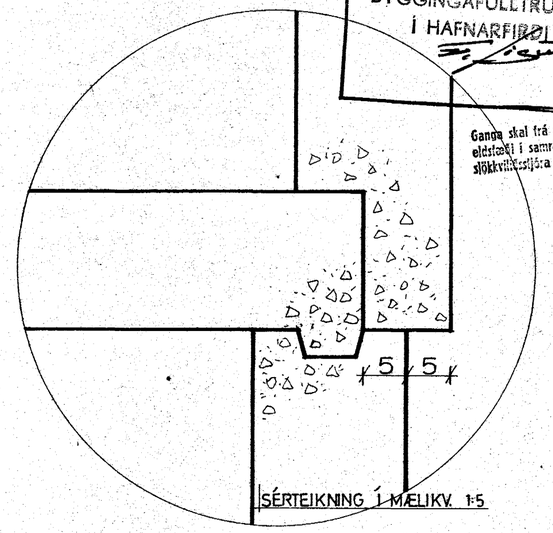

SÉRTEIKNING Í MÆLIKV. 1:5

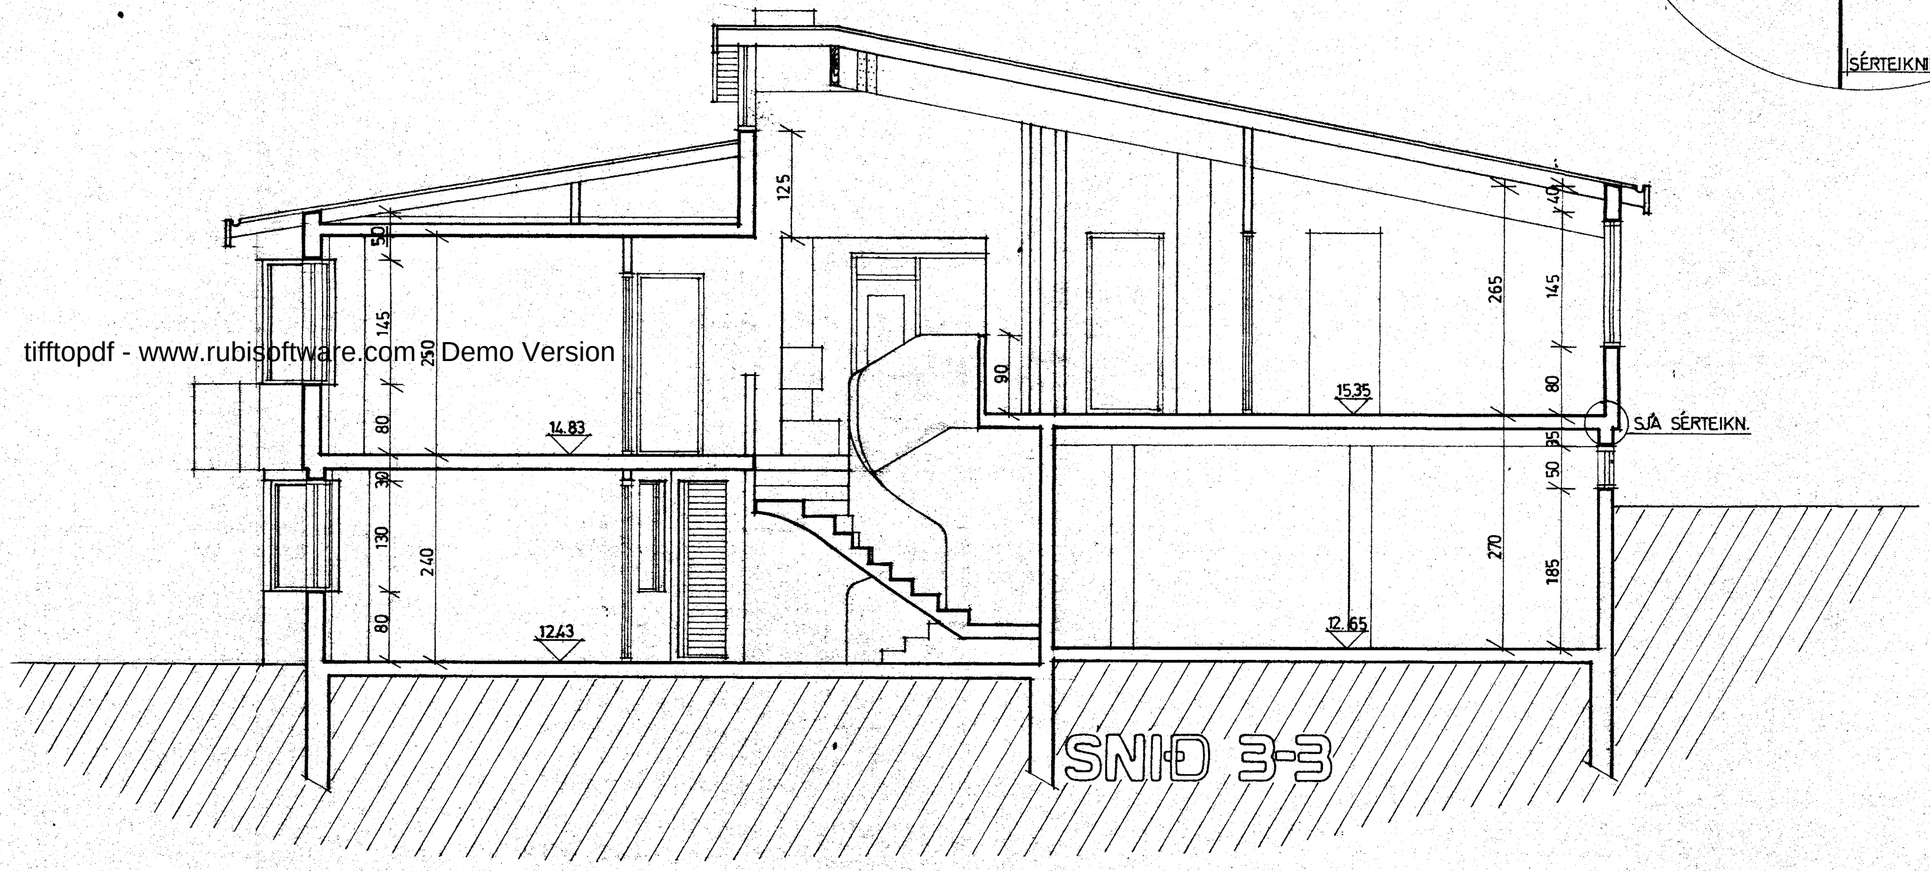

SNIÐ 3-3

tifftopdf - www.rubisoftware.com Demo Version

Hraunbrún 23, Hf.

sneiðing B-B

KVARÐI : 1:50
DAGS. : 27.6. 77
VERKNR. :
TEIKN.NR. :

UNNIÐ : eina:/lára
BR JÚN '77

TEIKNUN SF.
ARKITEKTASTOFA
FELLSMÚLA 26
105 R. S. 82022