Samþykkt á fundi byggingar-
nefndar þ. 29/6 1977
BYGGINGAFULLTRÚINN
Í HAFNARFIRÐI

Ganga skal frá opnu eldsfæði í samráði við slökkviliðsstjóra

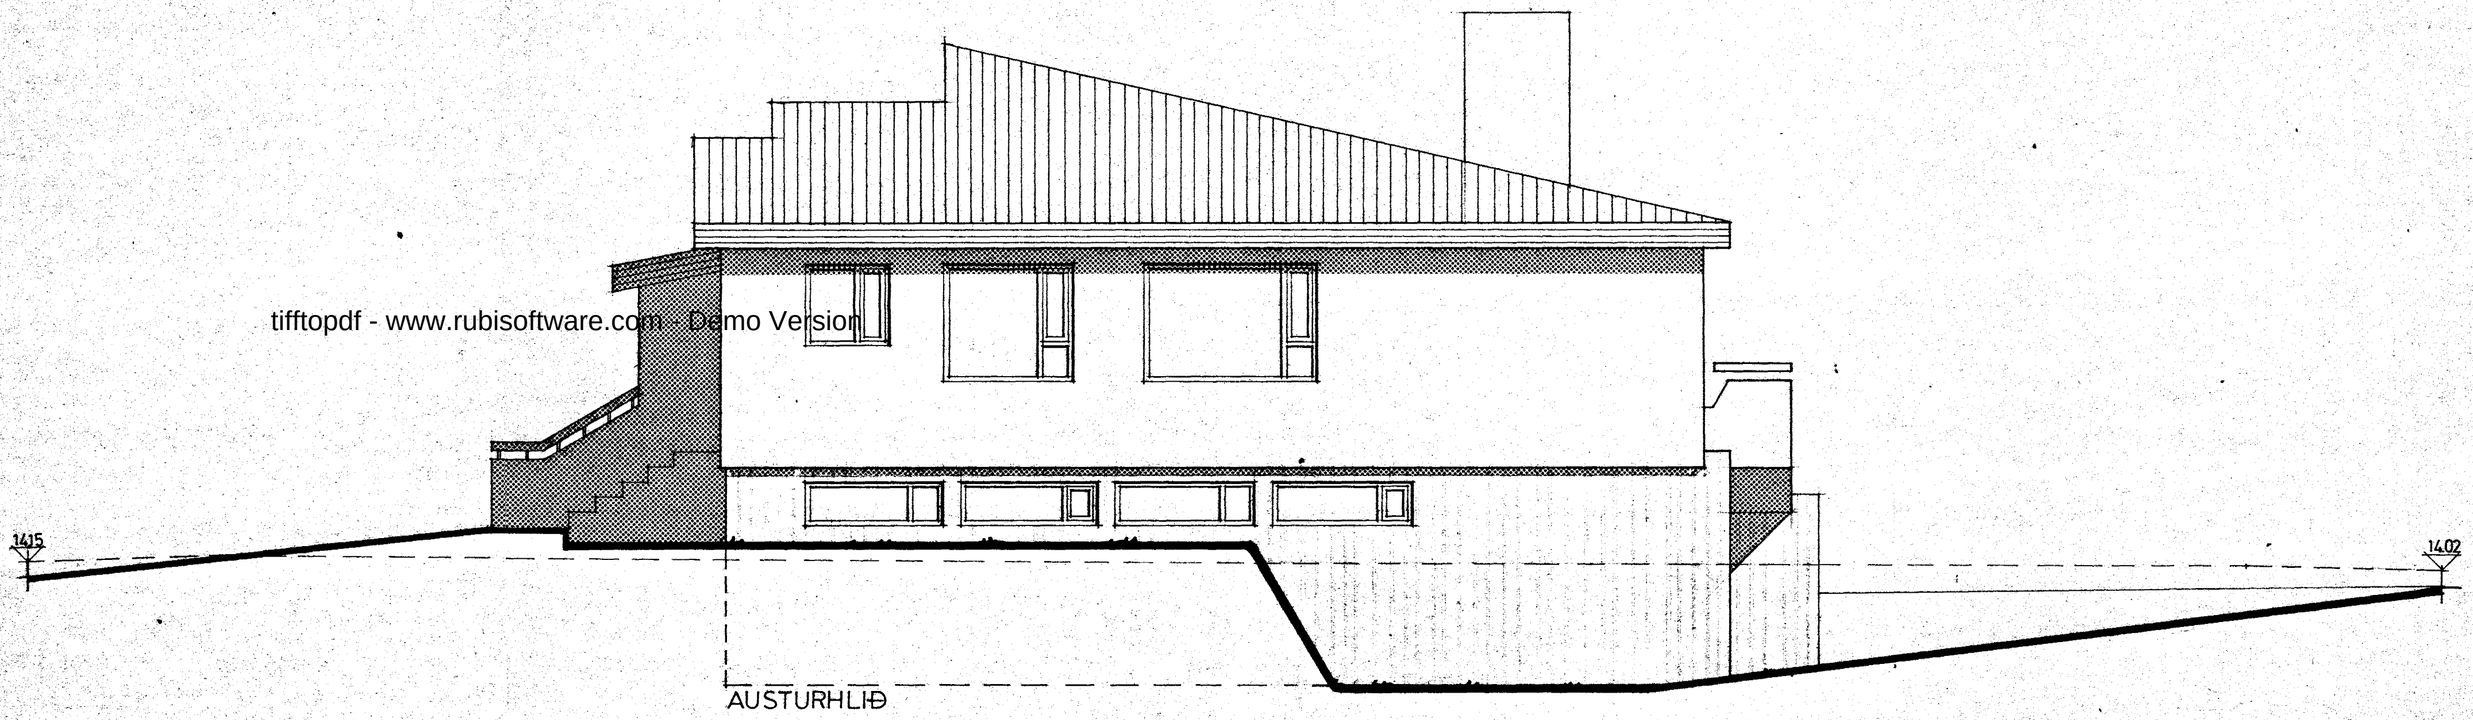

tifftopdf - www.rubisoftware.com - Demo Version

Hraunbrún 23, Hf.

Útlit

KVARÐI : 1:50
DAGS. : 27.6.'77
VERKNR. :
TEIKNNR. :
UNNIÐ : einar/lára

TEIKNUN SF.
ARKITEKTASTOFA
FELLSMÚLA 26
105 R., S. 82022