


Samþykkt á fundi bygginga-
nefndar þ. 29. 6. 1977
BYGGINGAÞULLTRÚINN
Í HAFNARVIRDI
F. Þ. Þ.

Ganga skal frá opnu
eldstæði í samráði við
slökkviliðsliðara

tifftopdf - www.rubissoftware.com - Demo Version

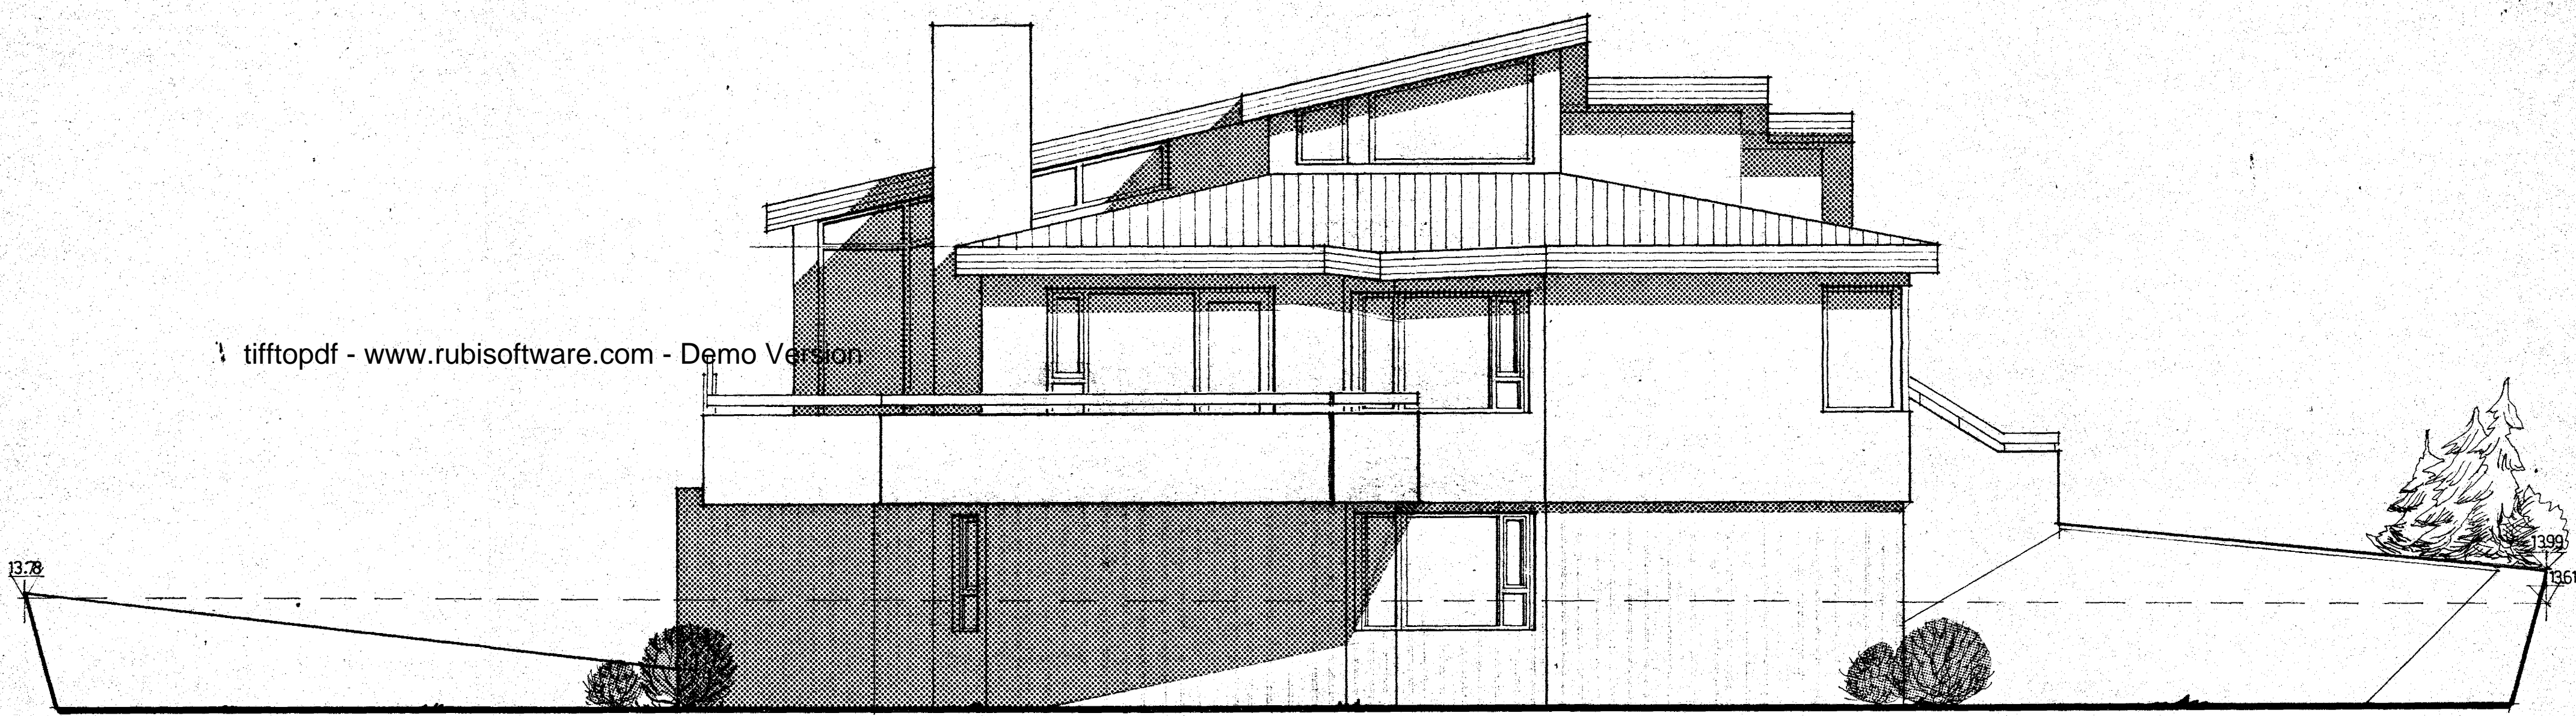

VESTURHLIÐ

<p>Bráunbrún 23, Hf.</p>	<p>KVAÐI : 1:50 DAGS : 27. 6. 77 VEFKNR : TEKNNR :</p>
<p>ÁTTÉ</p>	<p>UNNIÐ : einnar/lára BR. JÚN. 77</p>
<p><i>[Handwritten Signature]</i></p>	<p>TEKNIÐ SF ARKITEKTASTOFA FELLSMULA 26 105 P. S. 82022</p>