
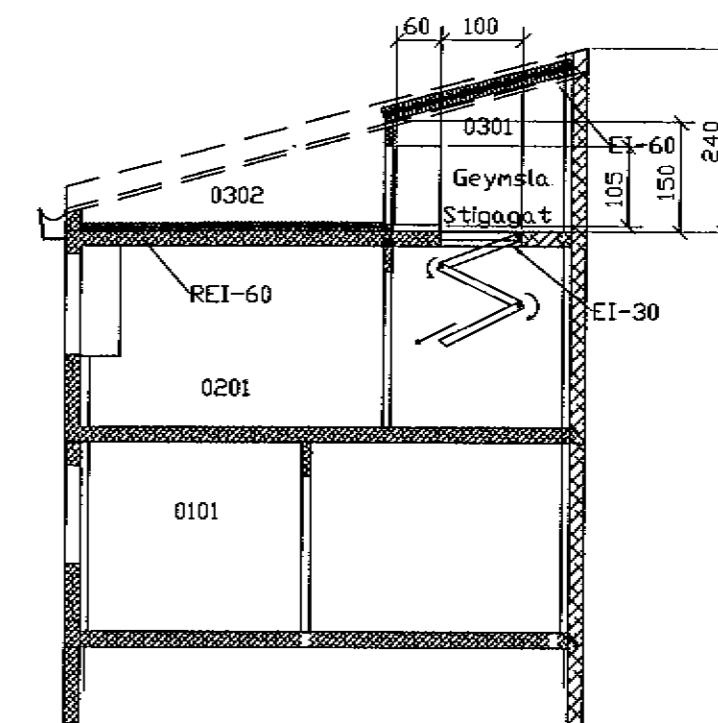


Byggingarfulltrúi
samþykkir erindið.

29 APR. 2004

Þent skal á að samþykkt þessi verður ekki virk, fyrir en eftir þinglýsingu eignaskiptayfirlýsinganna og skráningu hennar hjá Fasteignanamáti ríkisins.
Byggingarfulltrúinn í Hafnarfirði
F.H. Kristján Þórarinnsson

KJP

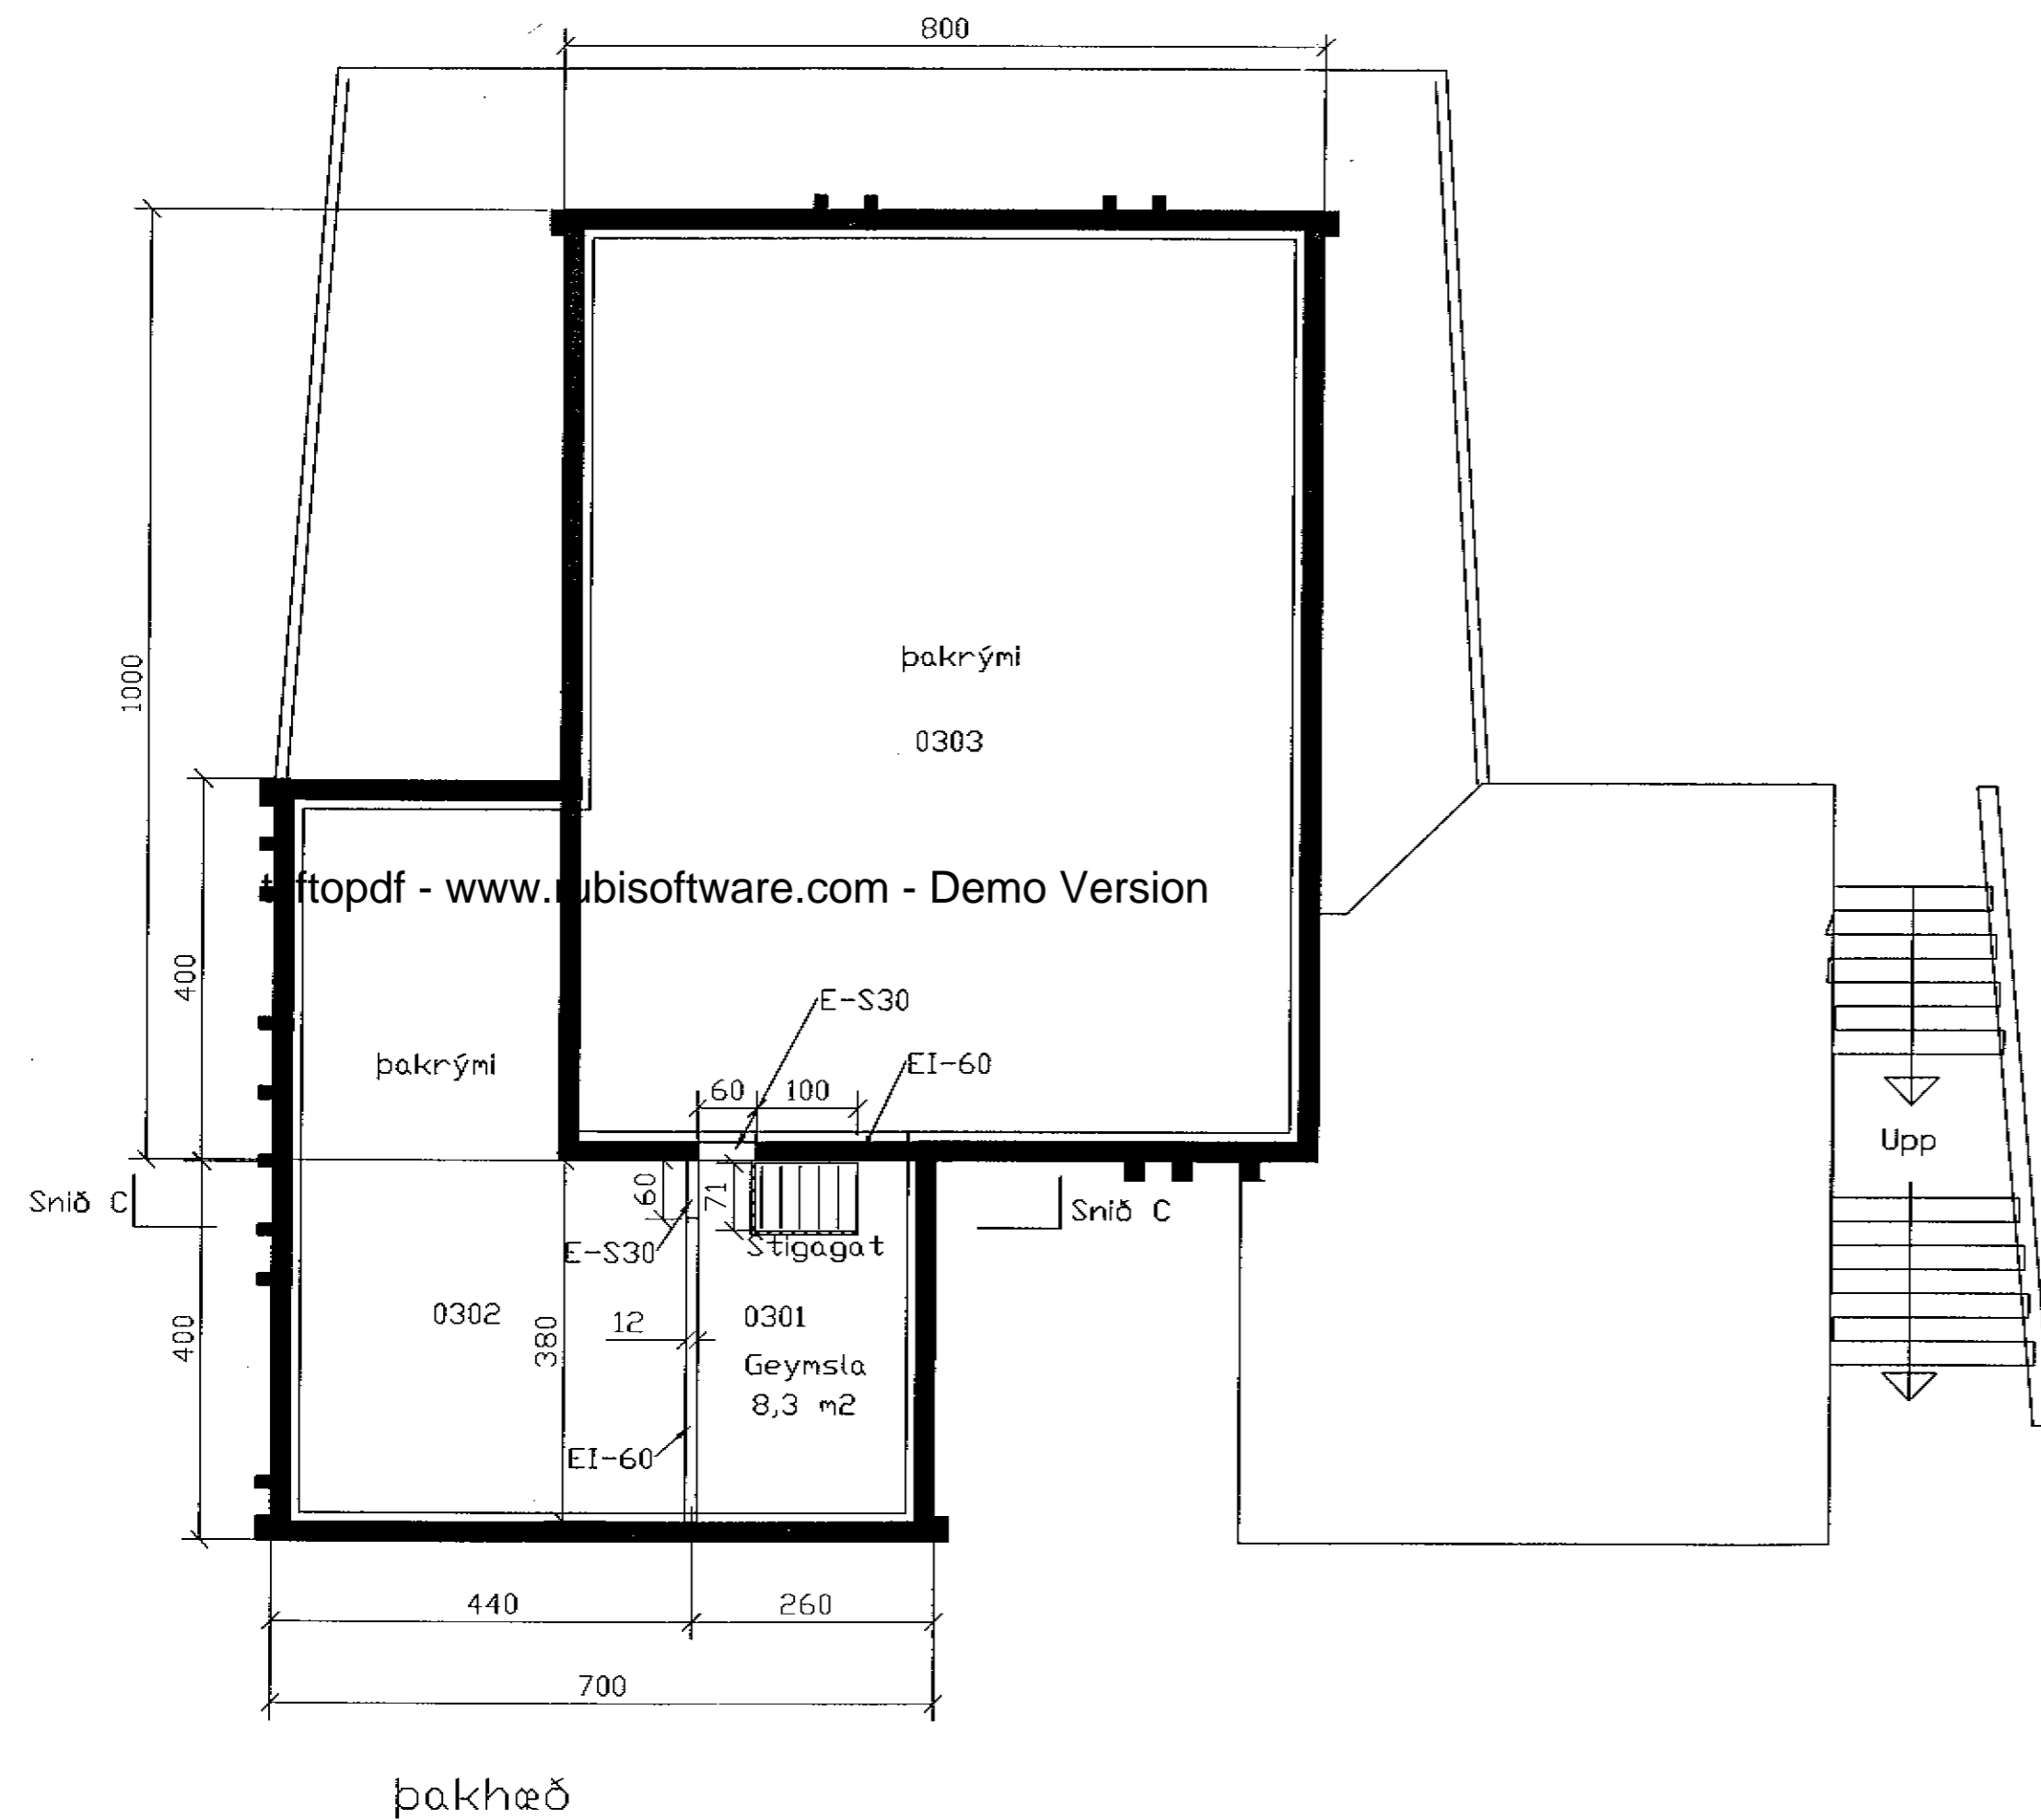

Skurður C-C

C	Skráning	AS	12.07.2002
A	Skipt T tvar eignir	AS	29.05.2002
Útg. Nr.	Breytingar	Höfundur	Daga

Hraunbrún 25, Hafnarfirði

Strendingur ehf.
Verkfæðijónusta
Fjarðargata 13-15 - 220 Hafnarfjörður
Sími: 565 5640, Fax: 565 5641

Aðalteikning
Grunnmynd þakhæð og snið

Höfundur:
Asmundur Sigvaldason 20545-4119

Daga: maí 2002
Telnað / Hæð af: EBE/AS

Samræmingarhöfundur

Málsvæði: 1:100
Númer teikningar: 102
Útgáfa

Teikningar eru unnar eftir teikningum
Agnars Magnússonar samþ. 1 sept. 1977.