


Eig:
 Björgvin Sveinsson
 við önefnda gölu


Samþykkt á fundi bygginga-
 nefndar þ. 22.8. 1962
 BYGGINGAFLUTRÚINN
 I HAFNARFIRDI
 Jón Bergsson

Torðsmíða meistarar
 Finnboji Hallsson.

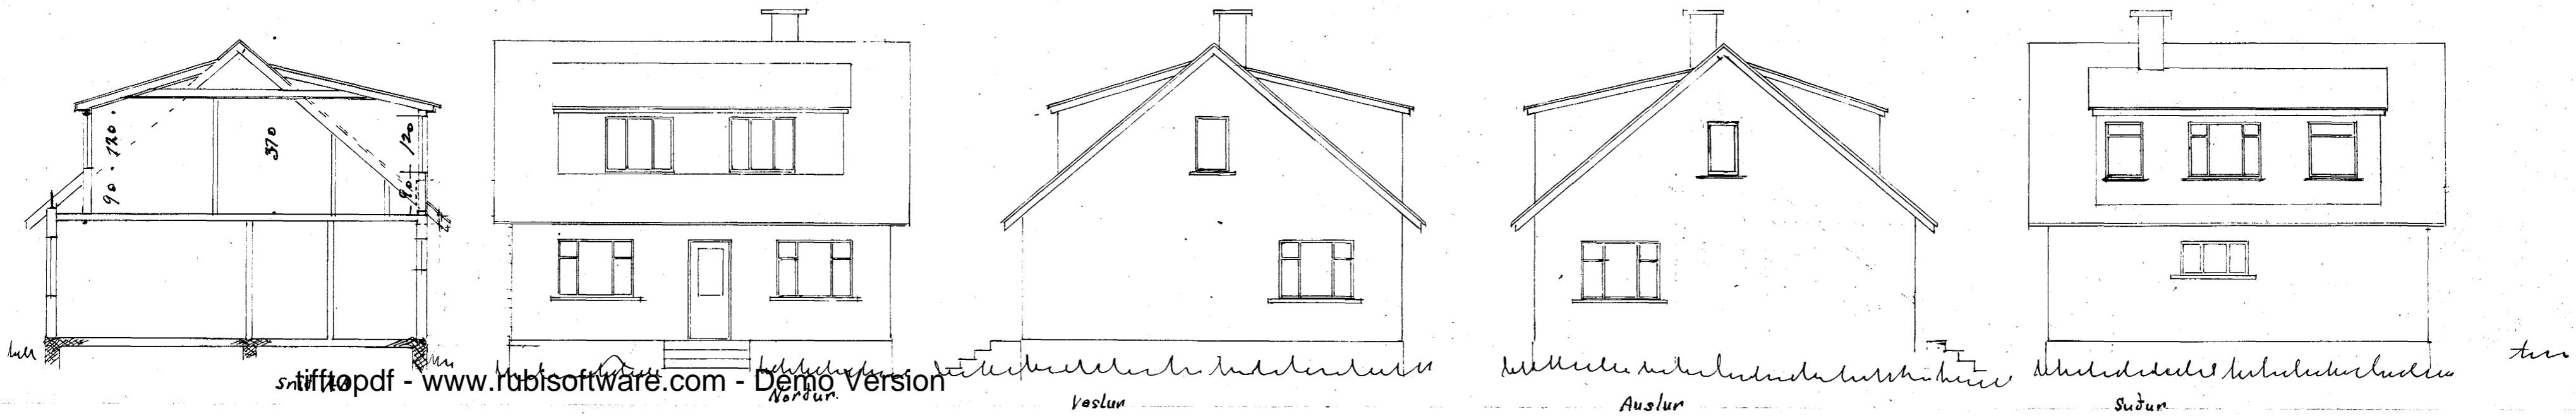

stifftopdf - www.rubbissoftware.com - Demo Version


A

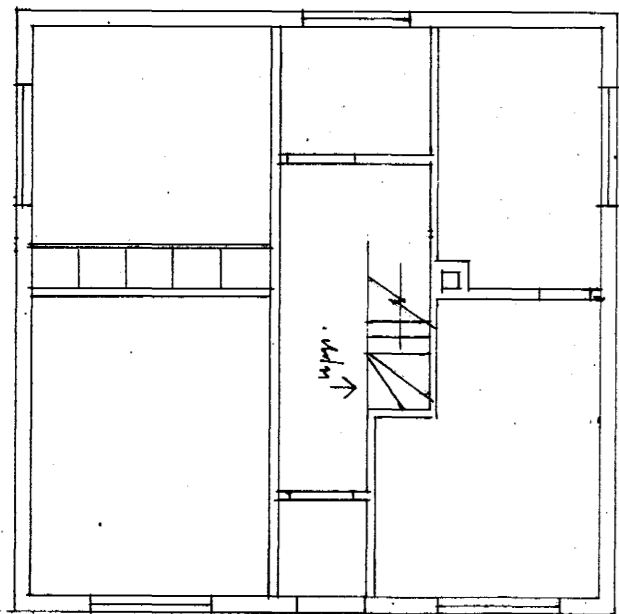

Grænmynd

A

+100 + 100 + 100 + 150 + 100 + 80 + 20

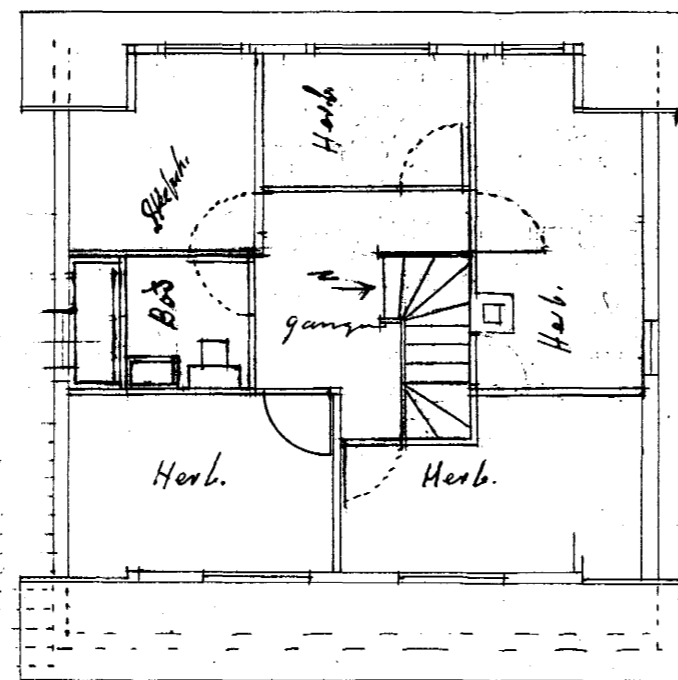


-150

Ríshæð

Maltek. 1:400

Afstöðumynd
 1:2000

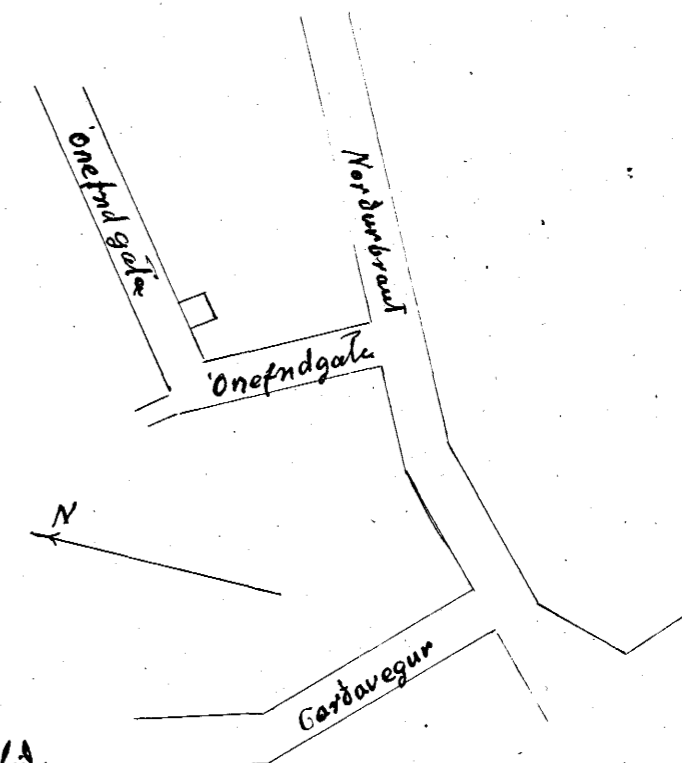

Breyting
 Sættur Kristján & Hákeld

Ólafur Guðmundsson

Hafnarfirði Agust 1962.