
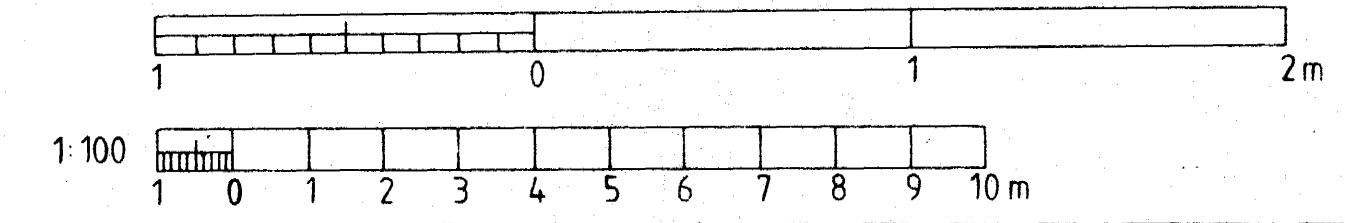
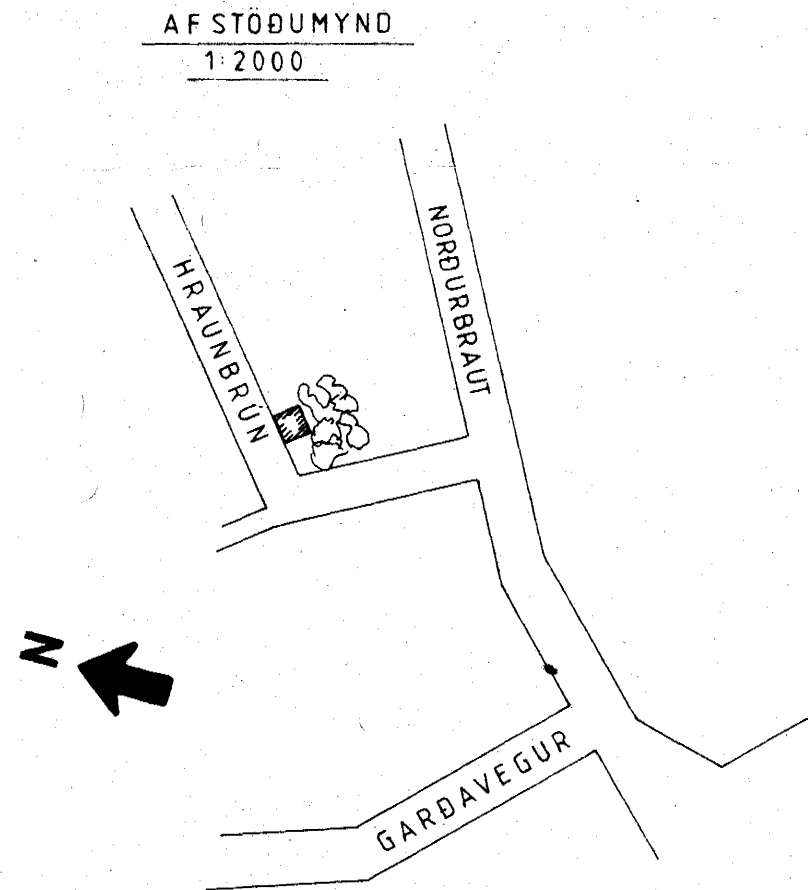
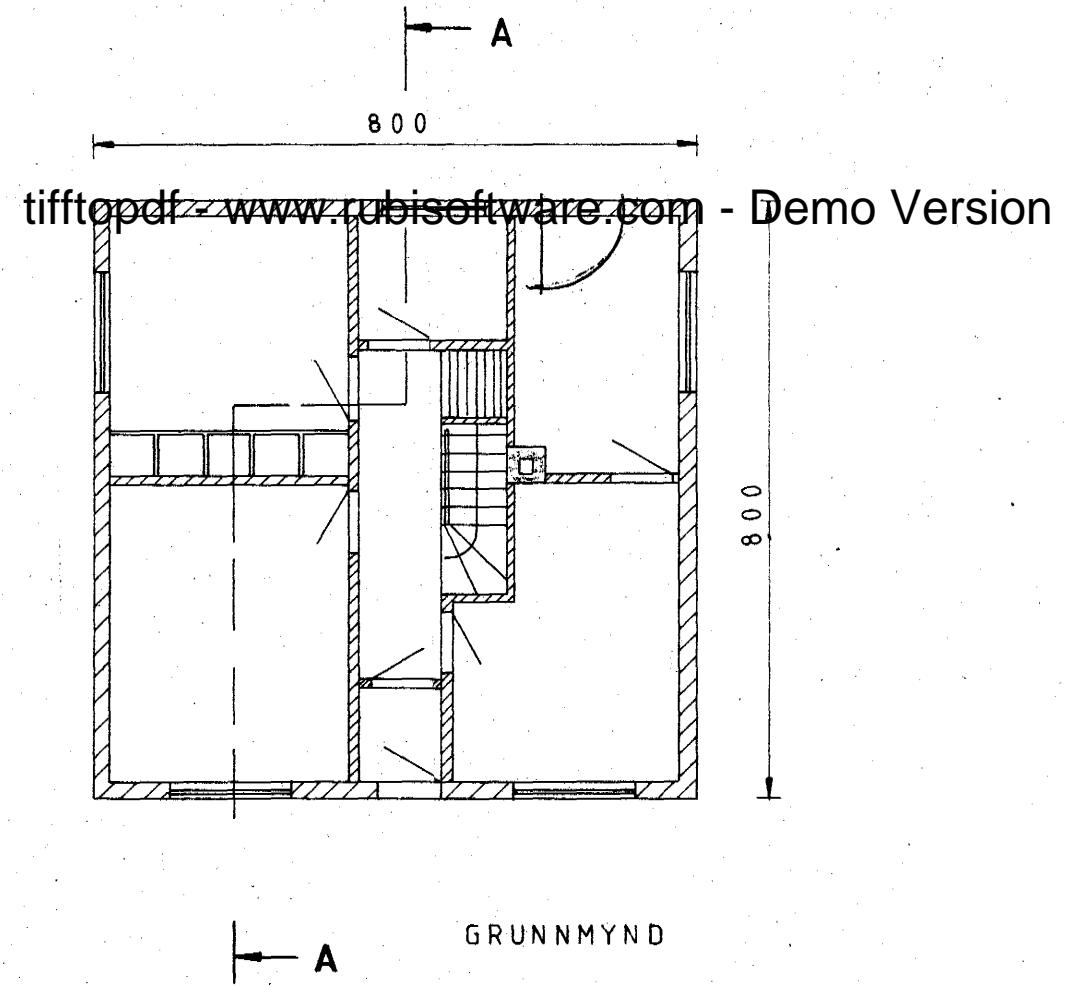


Breyting
 Samþykkt á fundi bygginga-
 nefndar þ. 30.15.19.84
 BYGGINGAFULLTRÚINN
 Í HAFNARFIRÐI

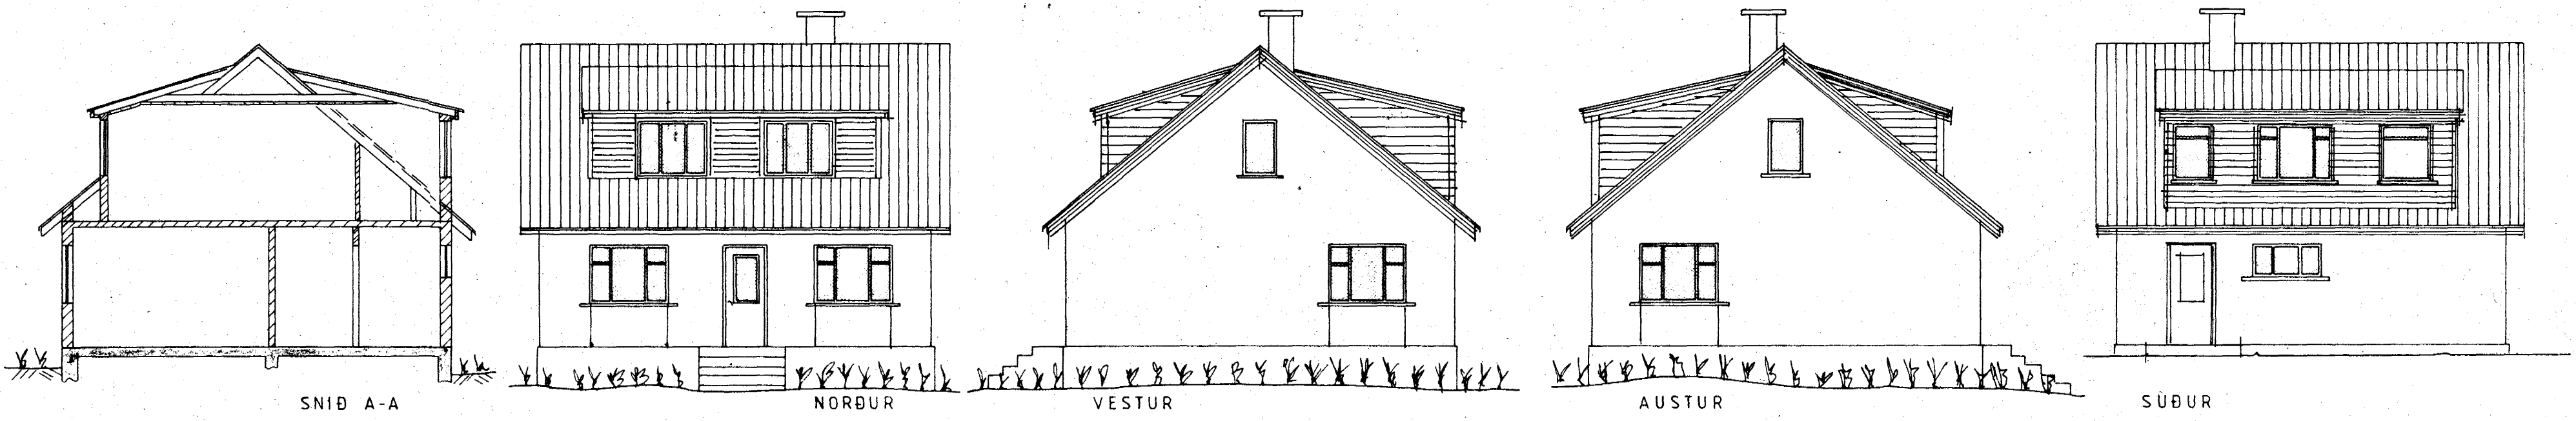

										GUÐMUNDUR HALDÓRSSON, verkfræðingur Krúnnesi 3, 210 Garðabæ - sími 46496		VIÐAR GUÐBJÖRNSSON HRAUNBRÚN 26, HAFNARFIRÐI BREYTING - ÚTLIT EFTIR BREYTINGU		
Teikn.nr.	Tilvísun á teikningu	Br.	Dags	Eðli breytingar	Br.	Yf.	Samb.	Hannað GH	Teiknað GH	Yfirfarð	Samþykkt Guðm. Haldósson	Dagsetning	Verk nr.	Teikn. nr.
												DESEMBER 1983	83,07	1,02