



Samþykkt á fundi bygginga-
nefndar þ. 15.12.1988
BYGGINGAFULLTRÚNN
Í HAFNARFIRÐI
Helgi K. Pálsson

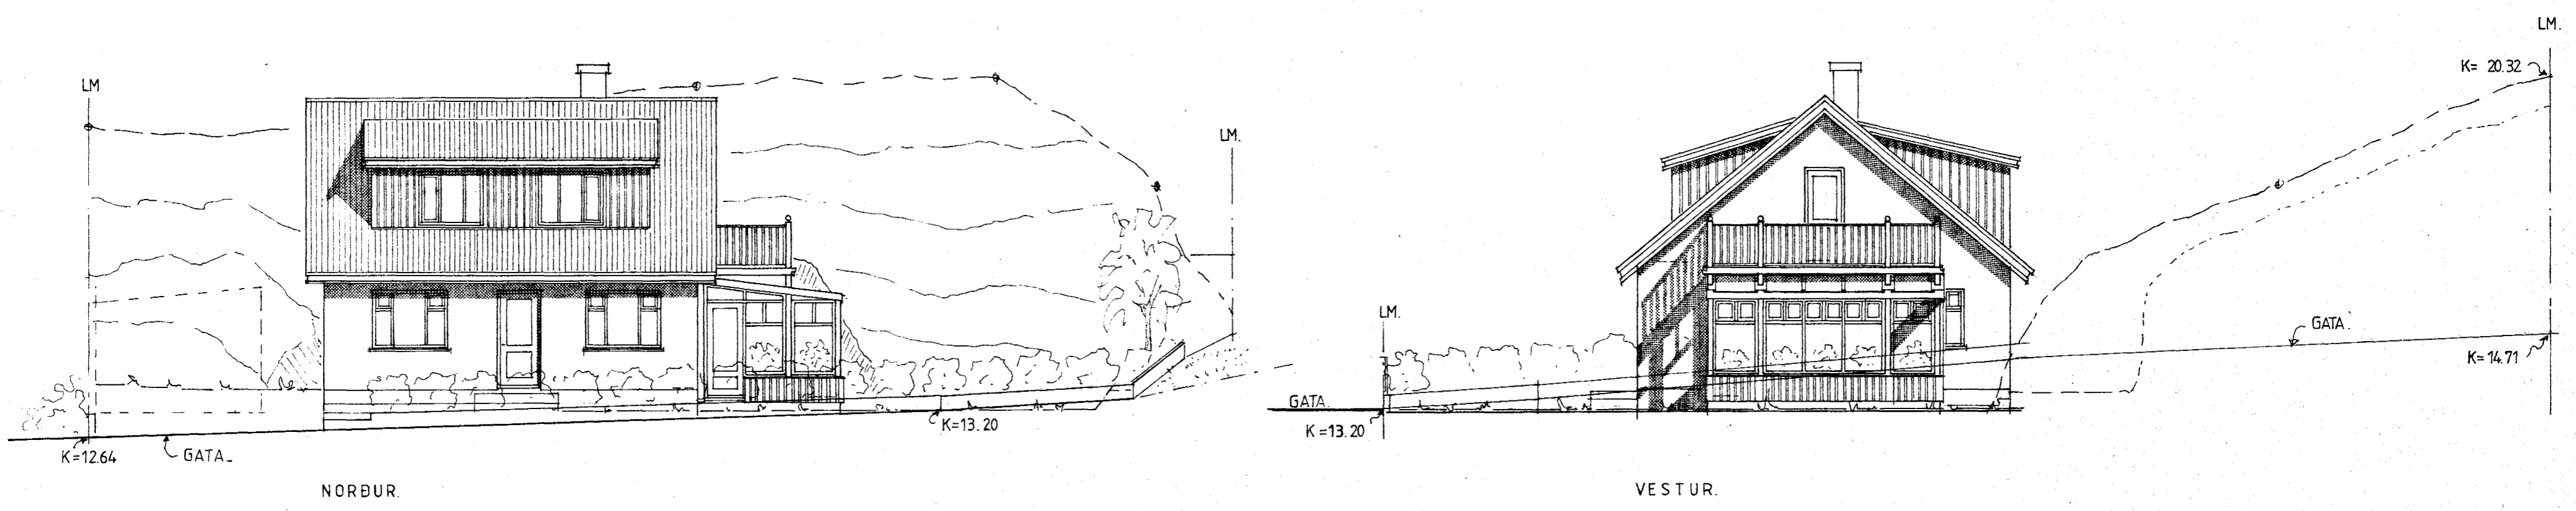

tifftopdf - www.rubissoftware.com - Demo Version

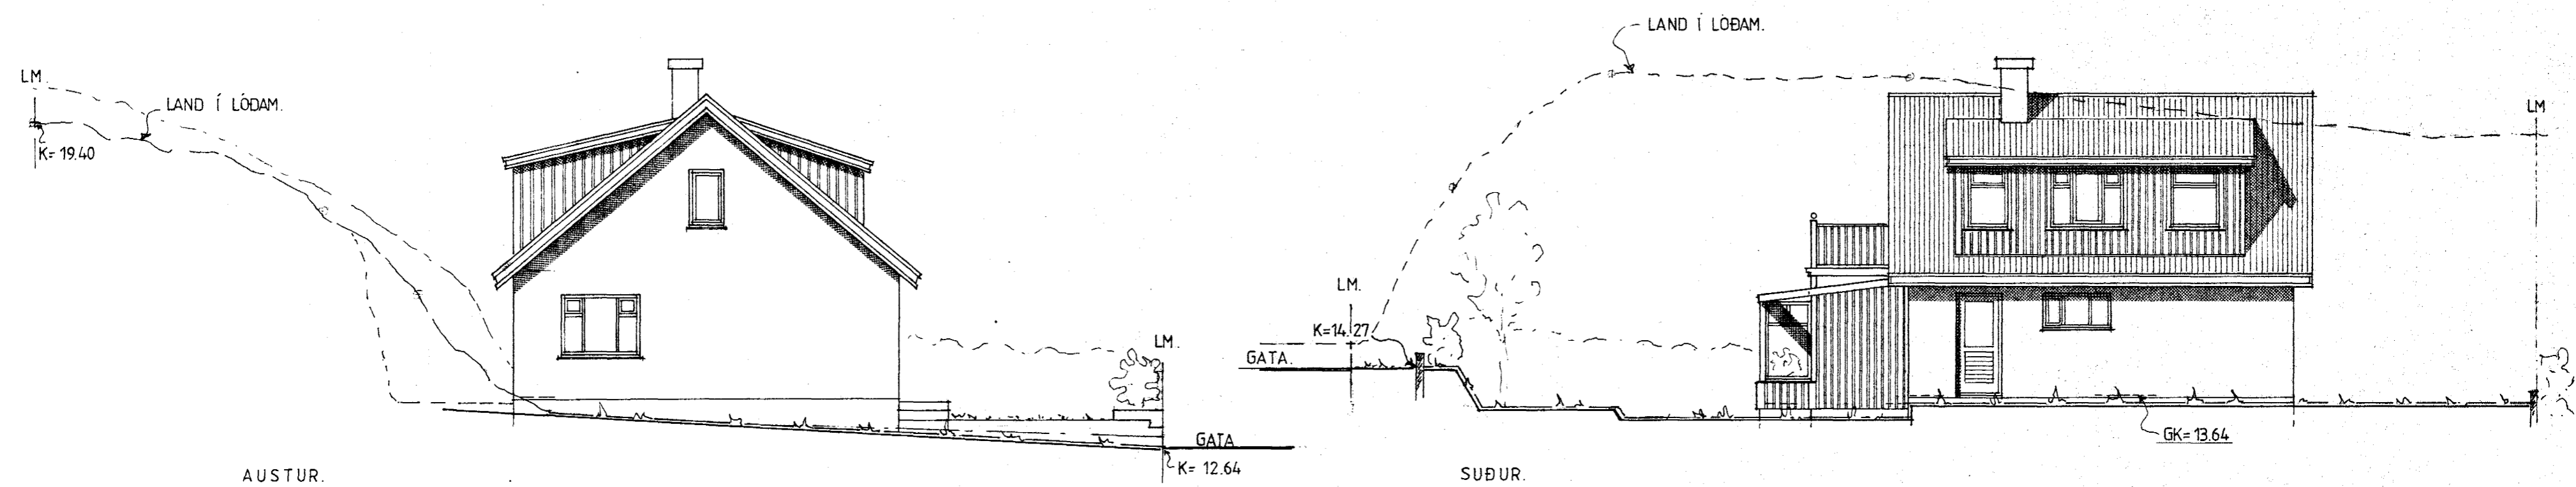

TEIKNISTOFA
DALSHRAUNI 13
220 HAFNARFIRÐI

Verkefni.	HRAUNBRÚN 26.	Verk nr.	8824	Mælikv.	1:100
	VIÐBYGGING, GARÐSKÁLI - SVALIR.	Dags.	JÚNÍ '88	Teikn. nr.	
	ÚTLIT.	Teikn.	HELGI		T1.02.

Svaul Sveinsson

HELGI K. PÁLSSON Innanhússarkitekt F.HÍ.

simi (91) 5 22 35