


Samþykkt á fundi bygginga-  
ráðs b. 20/8 1976



BYGGINGAFULLTRÚINN  
HAFNAFIRÐI

*Jh. Steinar*

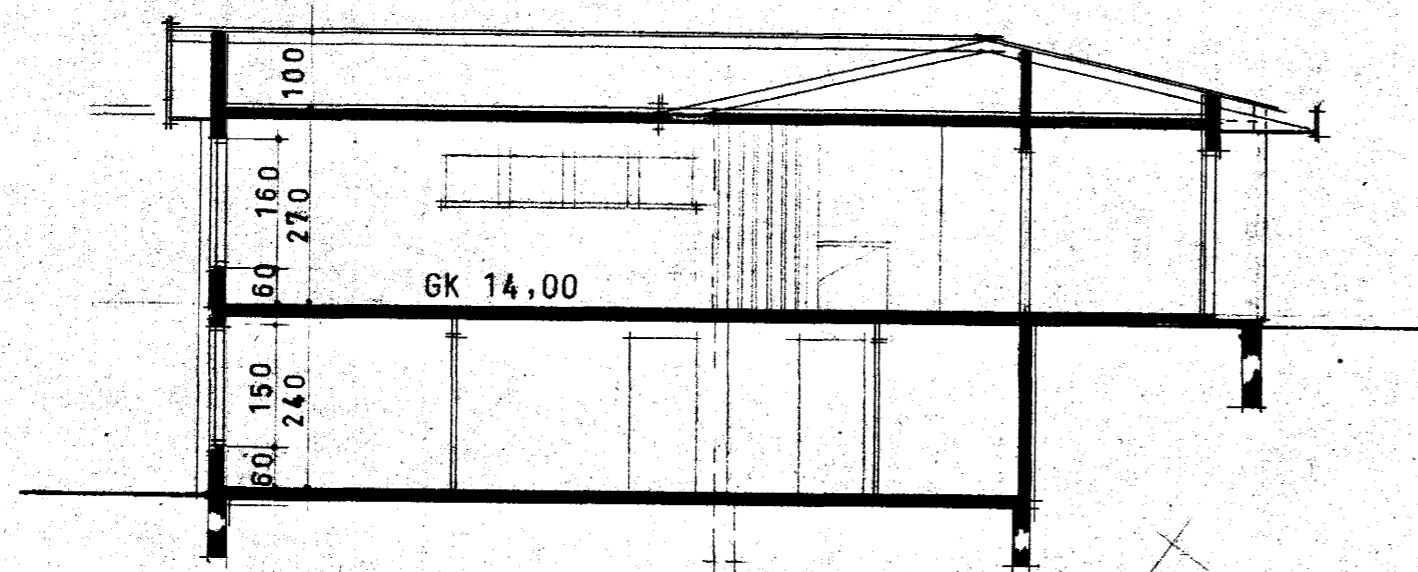

tiffopdf - www.rubissoftware.com - Demo Version



S N I Þ M 1 : 100

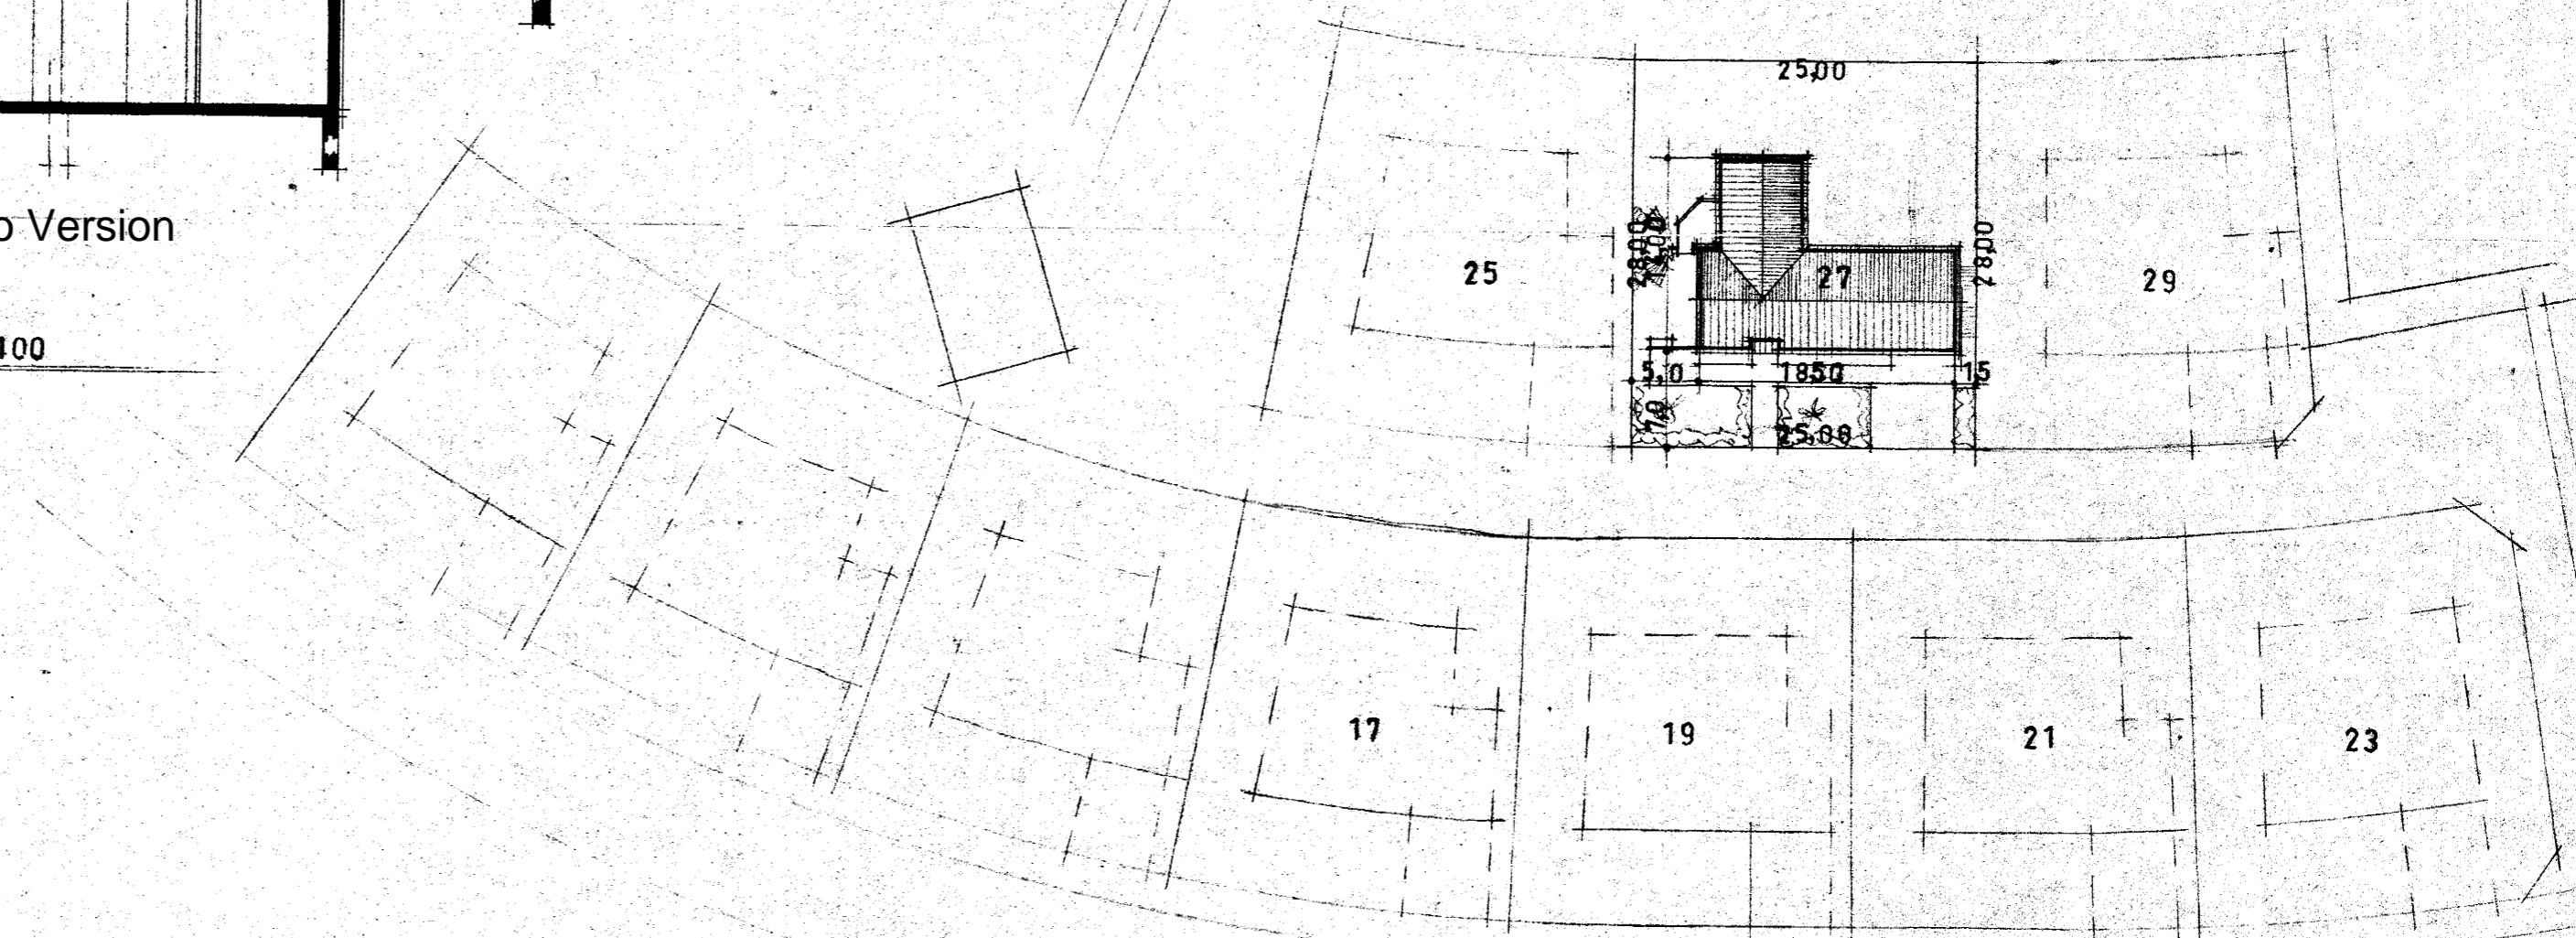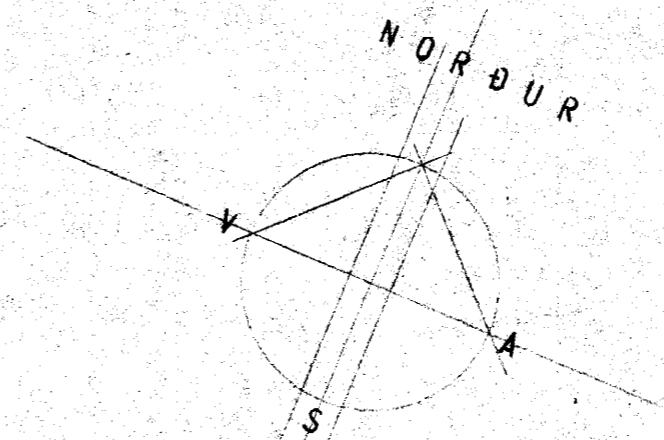

AFSTÖÐUMYND

M 1 : 500

HRAUNBRÚN

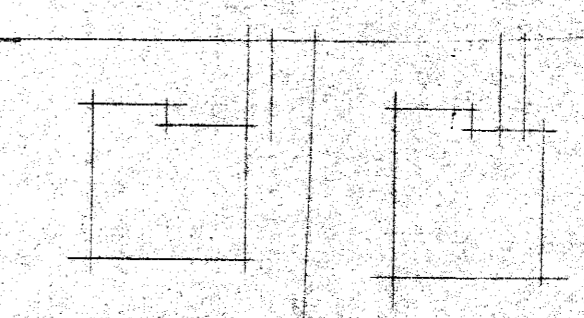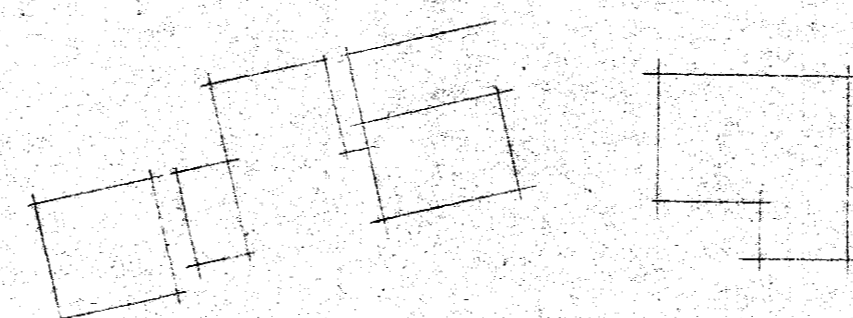

VERKEFNI	HRAUNBRÚN 27, HAFNAFIRÐI	VERK NR.	TEIKNÖRN	TEIKN. NR.	101
DAGS.	JÚNÍ 1976	BR.	JULÍ 1976		
AFSTÖÐUMYND OG SNIÐ	M 1:500 M 1:100				
<b>ARKO</b> <i>Ásmundur Robert og Kaldal</i>					
ÁSMUNDUR, ROBERT OG KALDAL SKÓLAVÖRÐUSTÍG 46 SÍMI 21930					