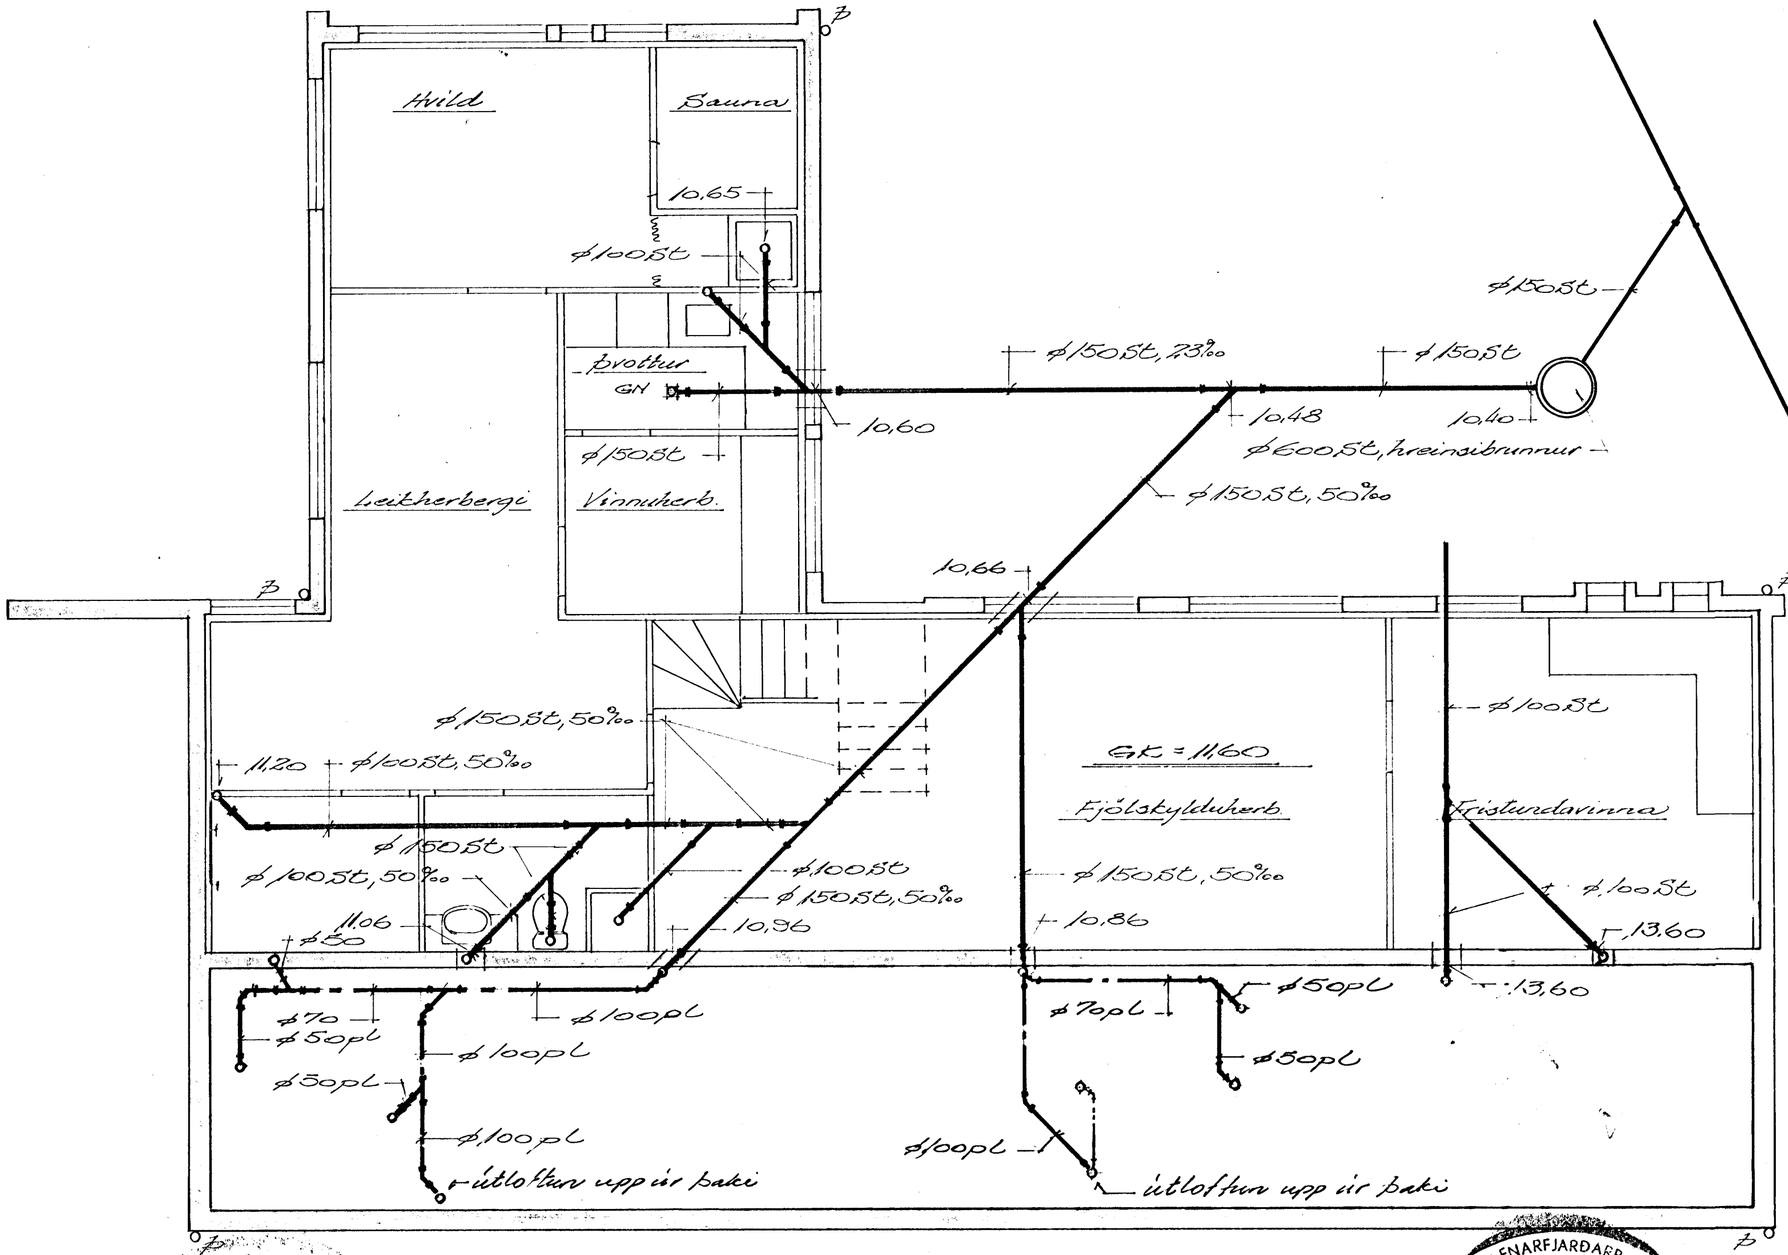

HAFNARFJARÐARBÆR
15. JUNI 1978
BYGGINGAFULLTRÚINN

Þakniðurföll tengjast í grjótsvelgi.

BR.	DAGS.	BREYTING
1	Mai '78	Lagnir undir plötu.

HRAUNBRUN 27
HAFNARFIRÐI.
Grunnmynd kjallara.
Lagnir í grunni.

TÆKNIÞJÓNUSTAN SF
ÁRMÚLA 1 – REYKJAVÍK – SÍMI 83844
Hálfdan Helgason

HANNAÐ	HH.	KVARÐI	1:50
TEIKNAÐ	HH.	DAGS.	26. okt. '76
YFIRFARIÐ		NR.	BL. AF. 1