



ENDURU 17/359

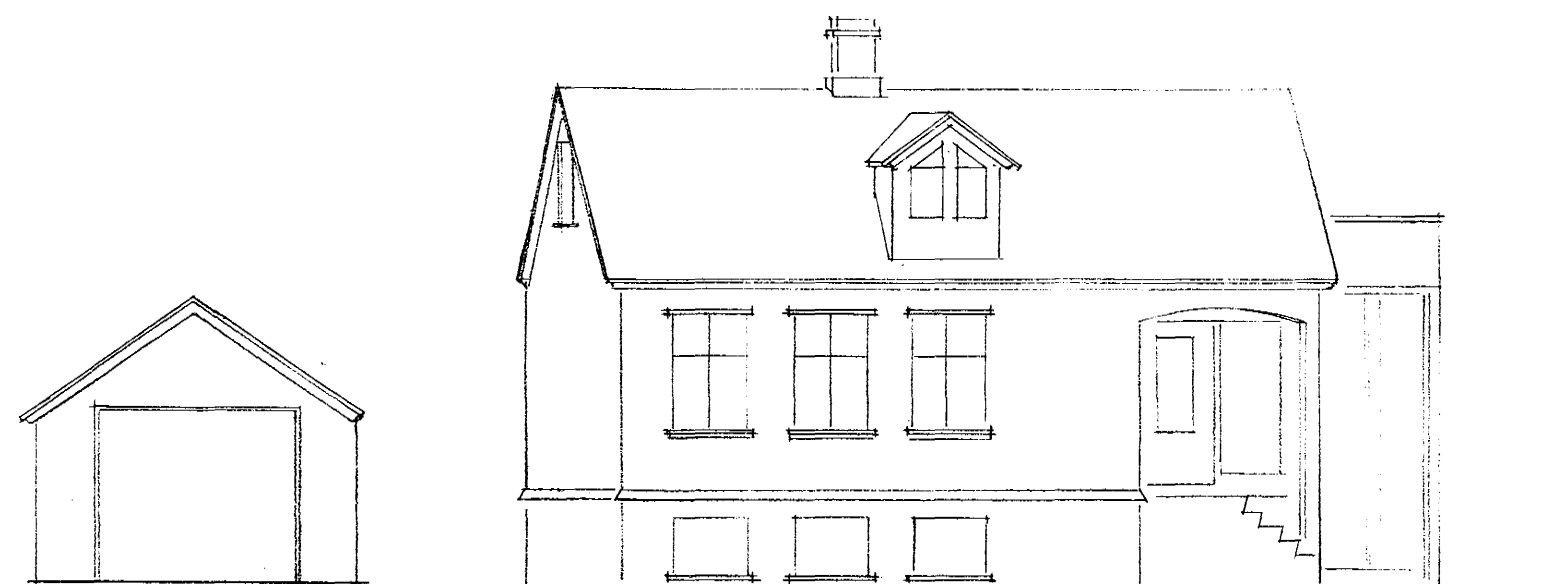


Lóðamörk


NORÐURHLID 1:100

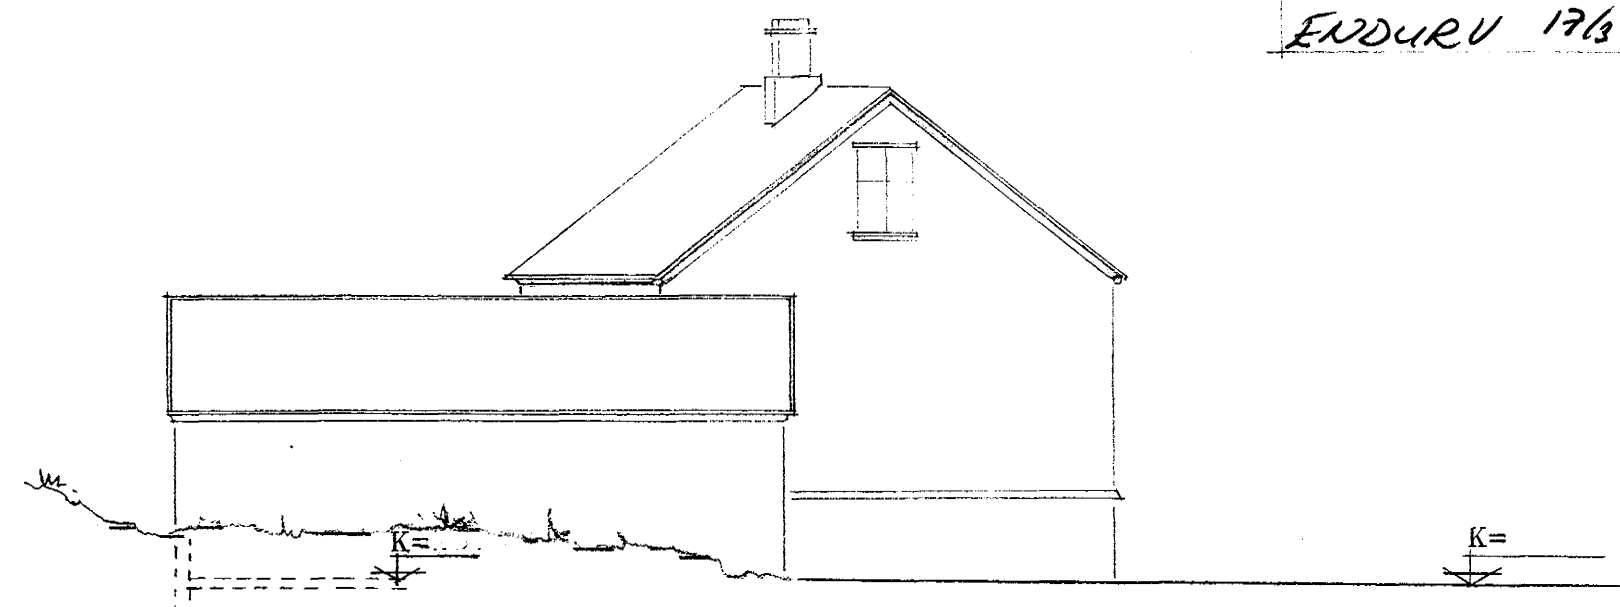


AUSTURHLID 1:100

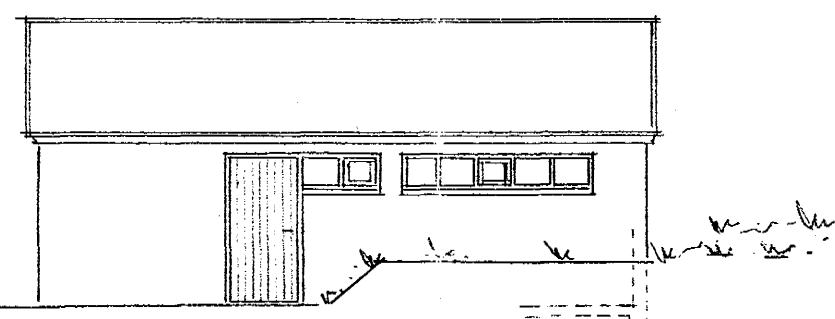


VESTURHLID 1:100

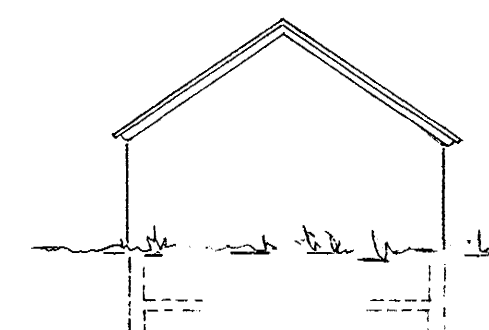

SUÐURHLID 1:100


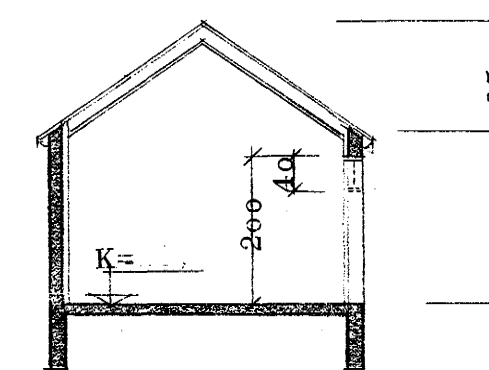


SKURÐUR 1:100

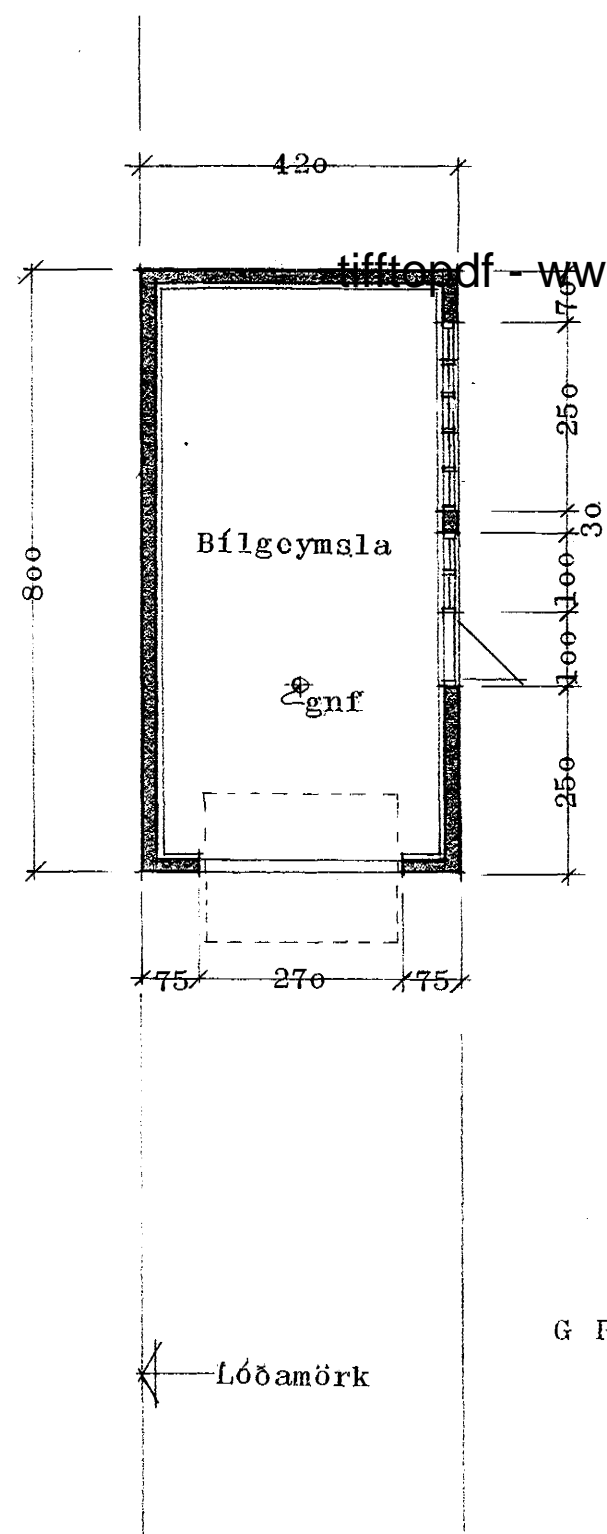

tiffpdf - www.rubissoftware.com - Demo Version

GRUNNMYND 1:100

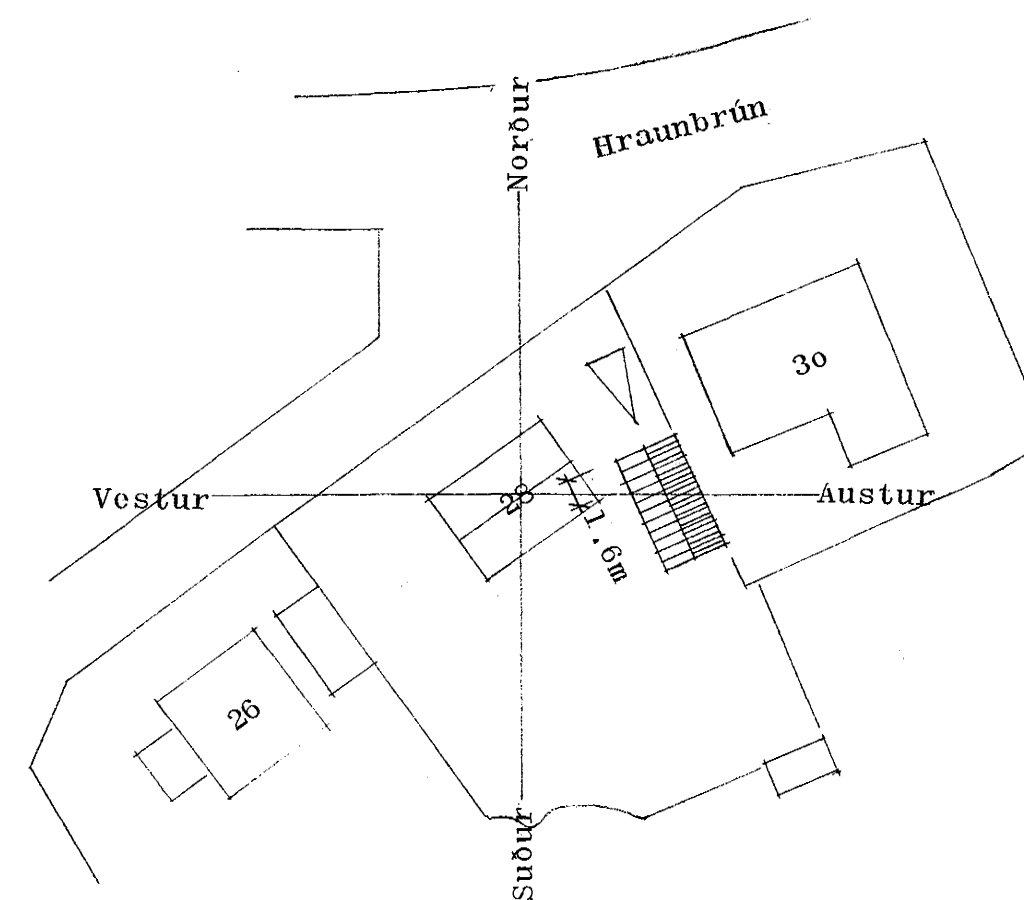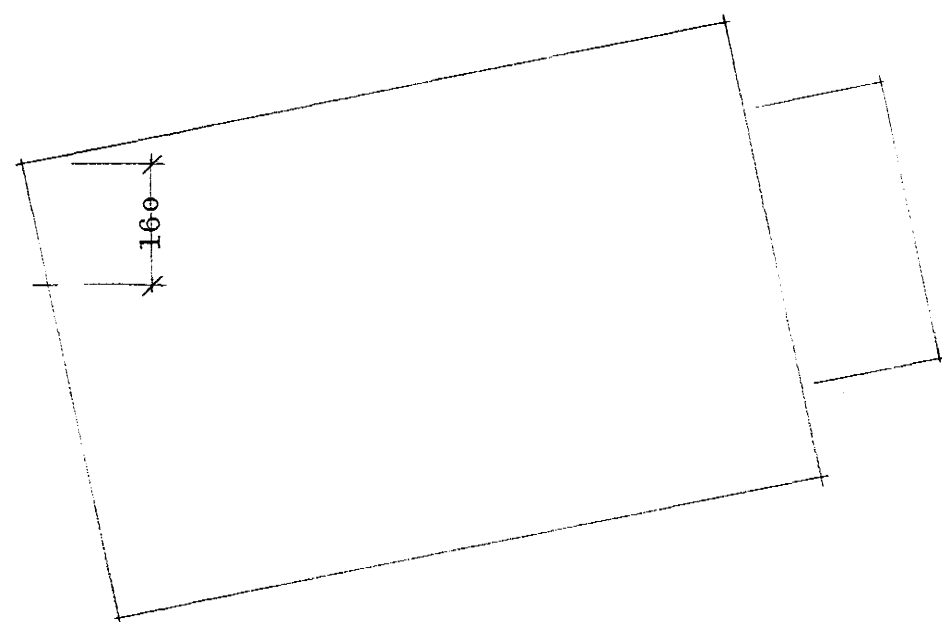

AFSTÖÐUMYND 1:500

ATH: K= er götuæð fyrir miðri bílgeymslu.

Grunnflötur bílgeymslu 33,6 m²
Rúmmál bílgeymslu 89,8 m³

Skilmálar um brunapól:

Klæðning í bílskrútslöfti sé í flokki I.

Veggur að lóðarmörkum sé A-60.

Þak sé B-90

Brunamálastofnun ríkisins

SAMBYKKT

str. írj

21 OKT. 1997

Gunnar H. Kristjánsson

gnf = Gólfniðurfall

21
10
97 (Maggi Jónsson)

HRAUNBRÚN 28, HAFNARFIRÐI
BÍLGHEYMSLA

MAGGI JÓNSSON ARKITEKT
Ásvallagötu 6 s. 5521840
Reykjavík júní 1997 S.I.
Verkefni nr. 246 Teikn 01