



Samþykkt þann

0 8 MARS 1999

Byggingafulltrúinn í Hafnarfirði
F.h. Kristján Þórarinnsson

KP

Kristín E. Þórarinn
Hraunbrú 30.

Þrúta Kristín Guetzgá
Hraunbrú 30


Þóla Sigurjónsd.
Hraunbrú 30

Lárus Ólafsson
Hraunbrú 30
Þórunn Jónsd.
Hraunbrú 30.




Lóðamörk


NORÐURHLIÐ 1 : 1 0 0

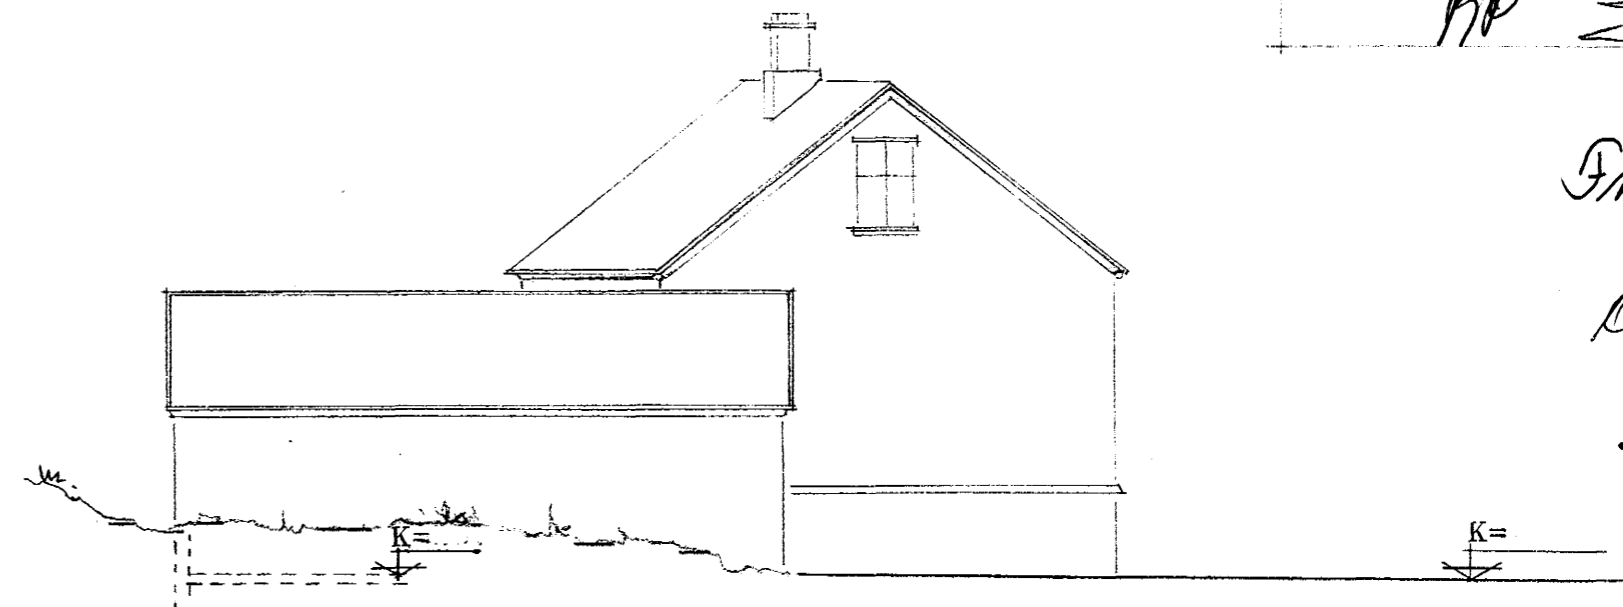


AUSTURHLIÐ 1 : 1 0 0

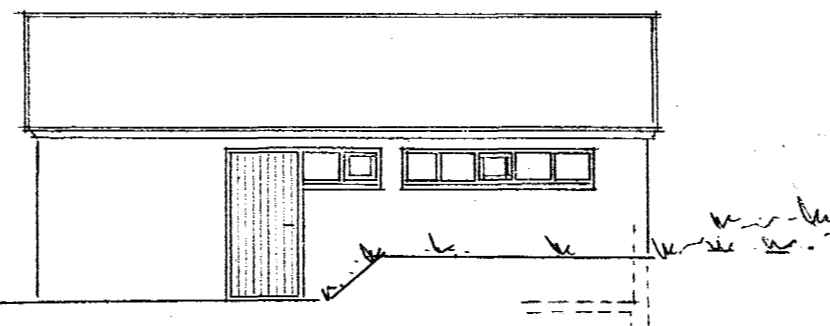

VESTURHLIÐ 1 : 1 0 0

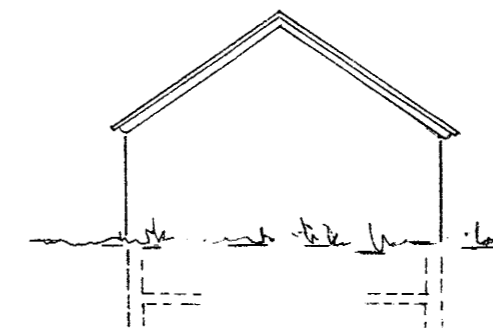

SUBURHLIÐ 1 : 1 0 0

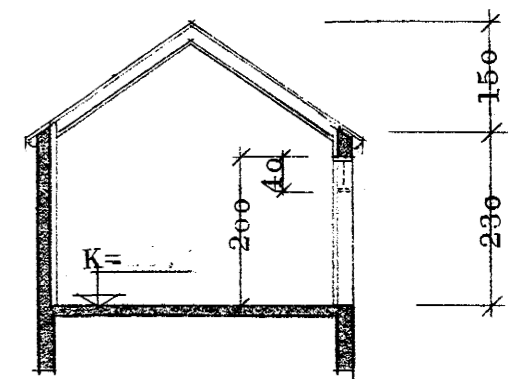

SKURÐUR 1 : 1 0 0


ATH: K= er götuheð fyrir miðri
bílageymslu.

Grunnflötur bílgeymslu 33,6 m²
Rúmmál bílgeymslu 102,5 m³ 6. st


Skilmálar um brunapol:

Klæðning í bílskúrslofti sé í flokki I.
Veggur að lóðarmörkum sé A-60.
Þak sé B-90

gnf = Gólfniðurfali

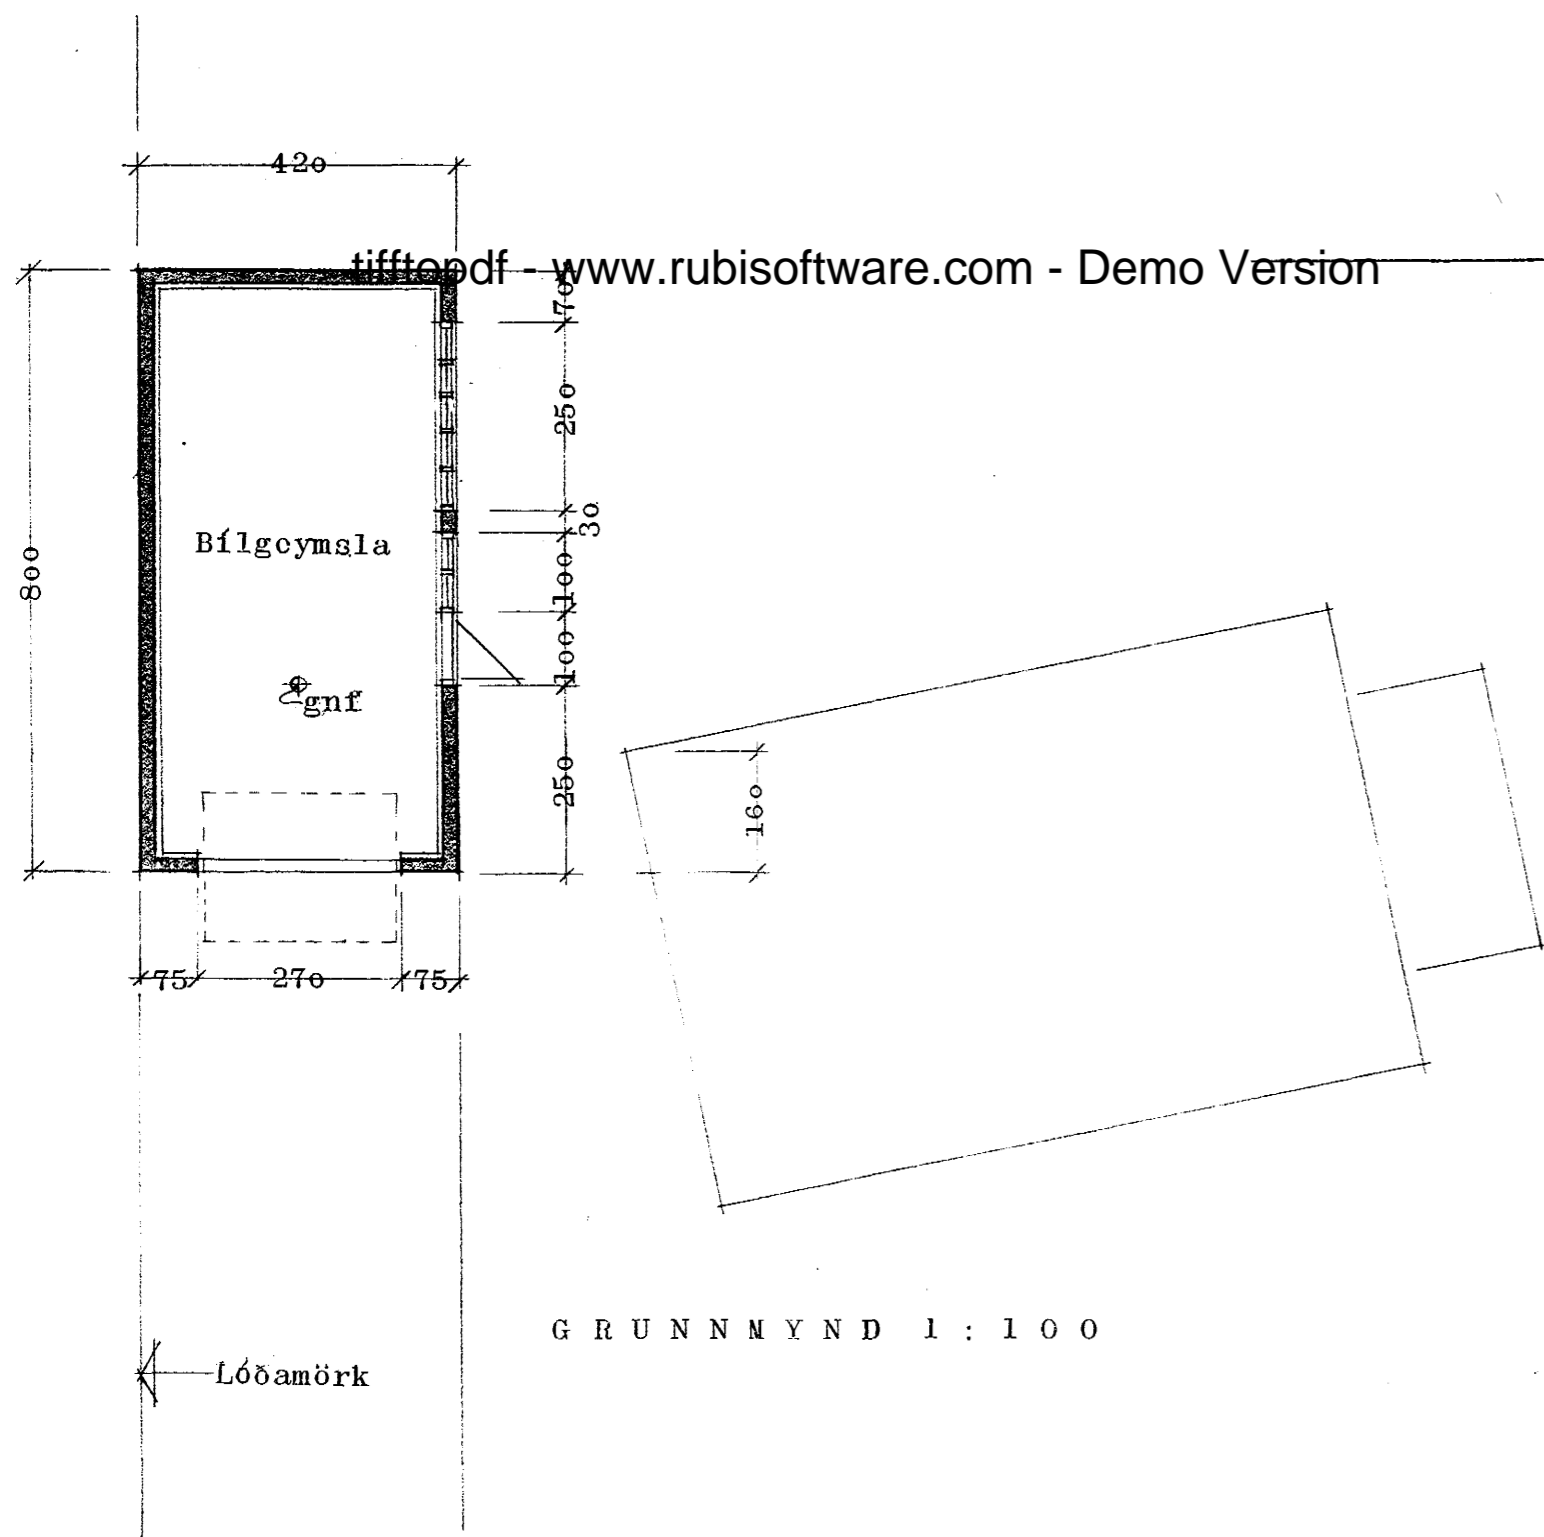

GRUNNMYND 1 : 1 0 0

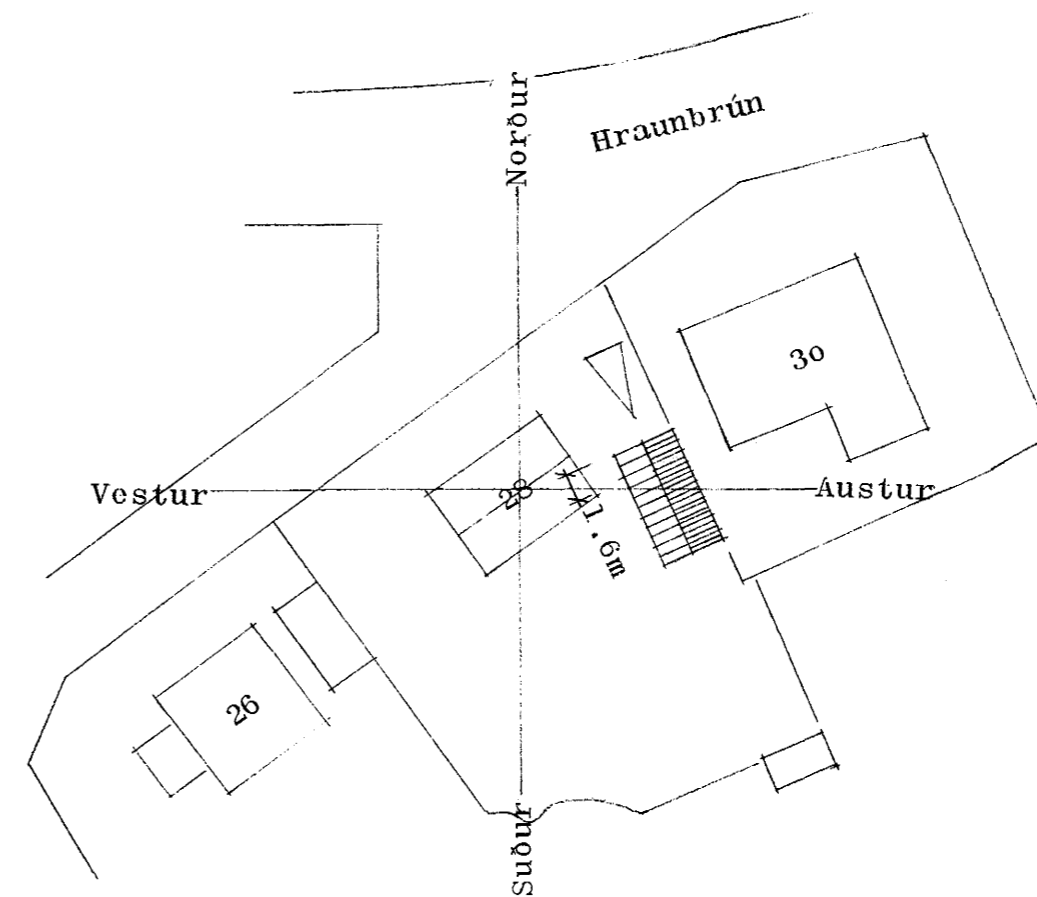

AFSTÖÐUMYND 1 : 5 0 0

21
10
97 Maggi Jónsson

HRAUNBRÚN 28, HAFNARFIRÐI
BÍLGEYMSLA

MAGGI JÓNSSON ARKITEKT
Ásvallagötu 6 s. 5521840
Reykjavík júní 1997 S.I.
Verkefni nr. 246 Teikn 01