


GRUNNMYND UNDIRSTÖÐUR 1/50

SKÝRINGAR

STEYPA Í UNDIRSTÖÐUR OG BOTNPLÖTU S> 250
 SEMENT Í M3>300KG LÖFTINNIH 5%
 Í UNDIRSTÖÐUR KOMI 2 K10 EFST OG NEDST Í UNDIRST.
 VAKIN ER ATHYGLI Á ÆLVÆÐUM RAFVEITU HAFNARFJ
 UM SAMTENGINGU NEDRI JÁRNA
 VÉLSLIPA SKAL BOTNPLÖTU
 GRAFA SKAL FYRIR UNDIRSTÖÐUM Á FASTAN BOTN
 VEGGIR HÆÐAR ERU EININGARVEGGIR FRÁ EININGARVERKSMÍÐJUNNI

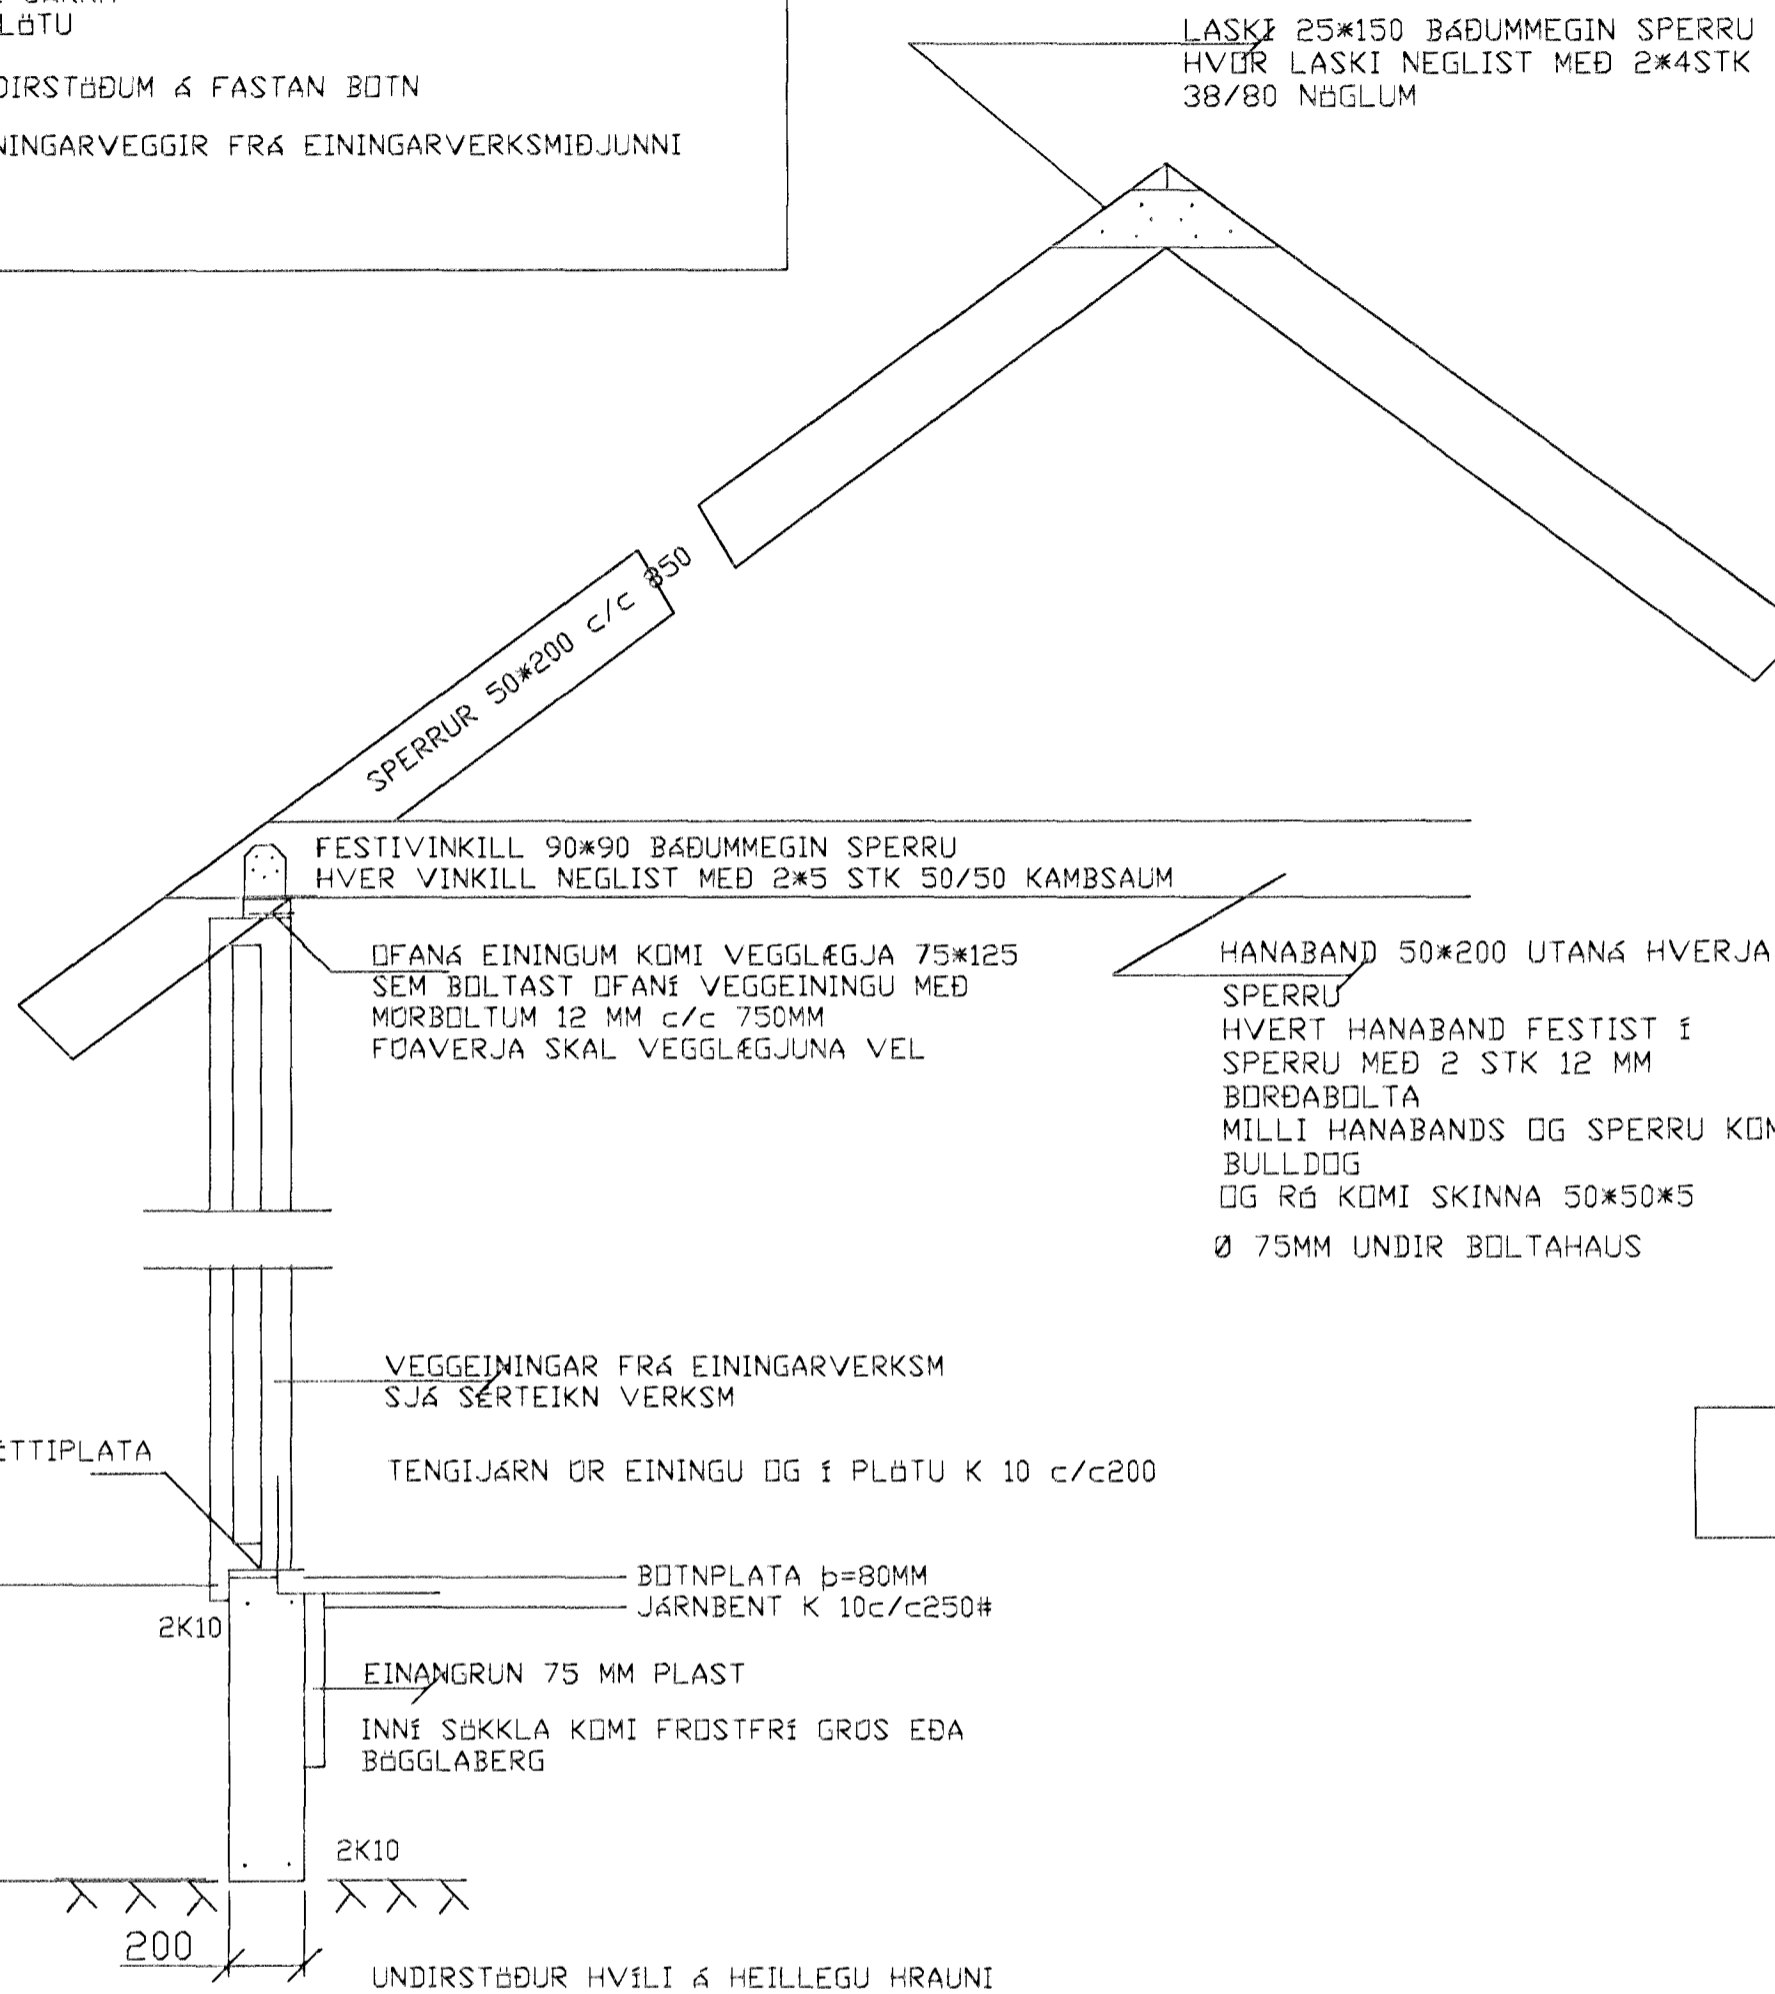

ALMENNAR SKÝRINGAR SJÁ BL 01-01

1	apr99	bykkt einangr í sökkl	sb
BR.	DAGS.	EÐLI BREITINGA	SIG

HRAUNBRUN 28
 HAFNARFIRÐI

BURÐARVIRKI
 UNDIRSTÖÐURR, VEGGIR
 OG ÞAK

DAGS. MAÍ 98

VERK NR. 98-

TEIKN. NR. 01-02

HANNAÐ SIG

TEIKNAD SIG 20148-3032

YFIRFARIÐ

TEKNIÞJÓNUSTA SIGURDAR ÞORLEIFSSONAR eh
 STRANDGÖTU 11 220 HAFNARFIRÐ
 SÍMI 555-4255 FAX 565-2875
 E-mail taekni@jonusta@islandia.is

KENNISNIÐ Í BILGEYMSLU

2 - JUNI 1999

