


Hraunbrún 2 Hafnarfirði


Samþykkt á fundi bygginga-
nefndar þ. 2.17.1987
BYGGINGAFULLTRÚINN
Í HAFNARBEIÐI
Einar Guðmundsson

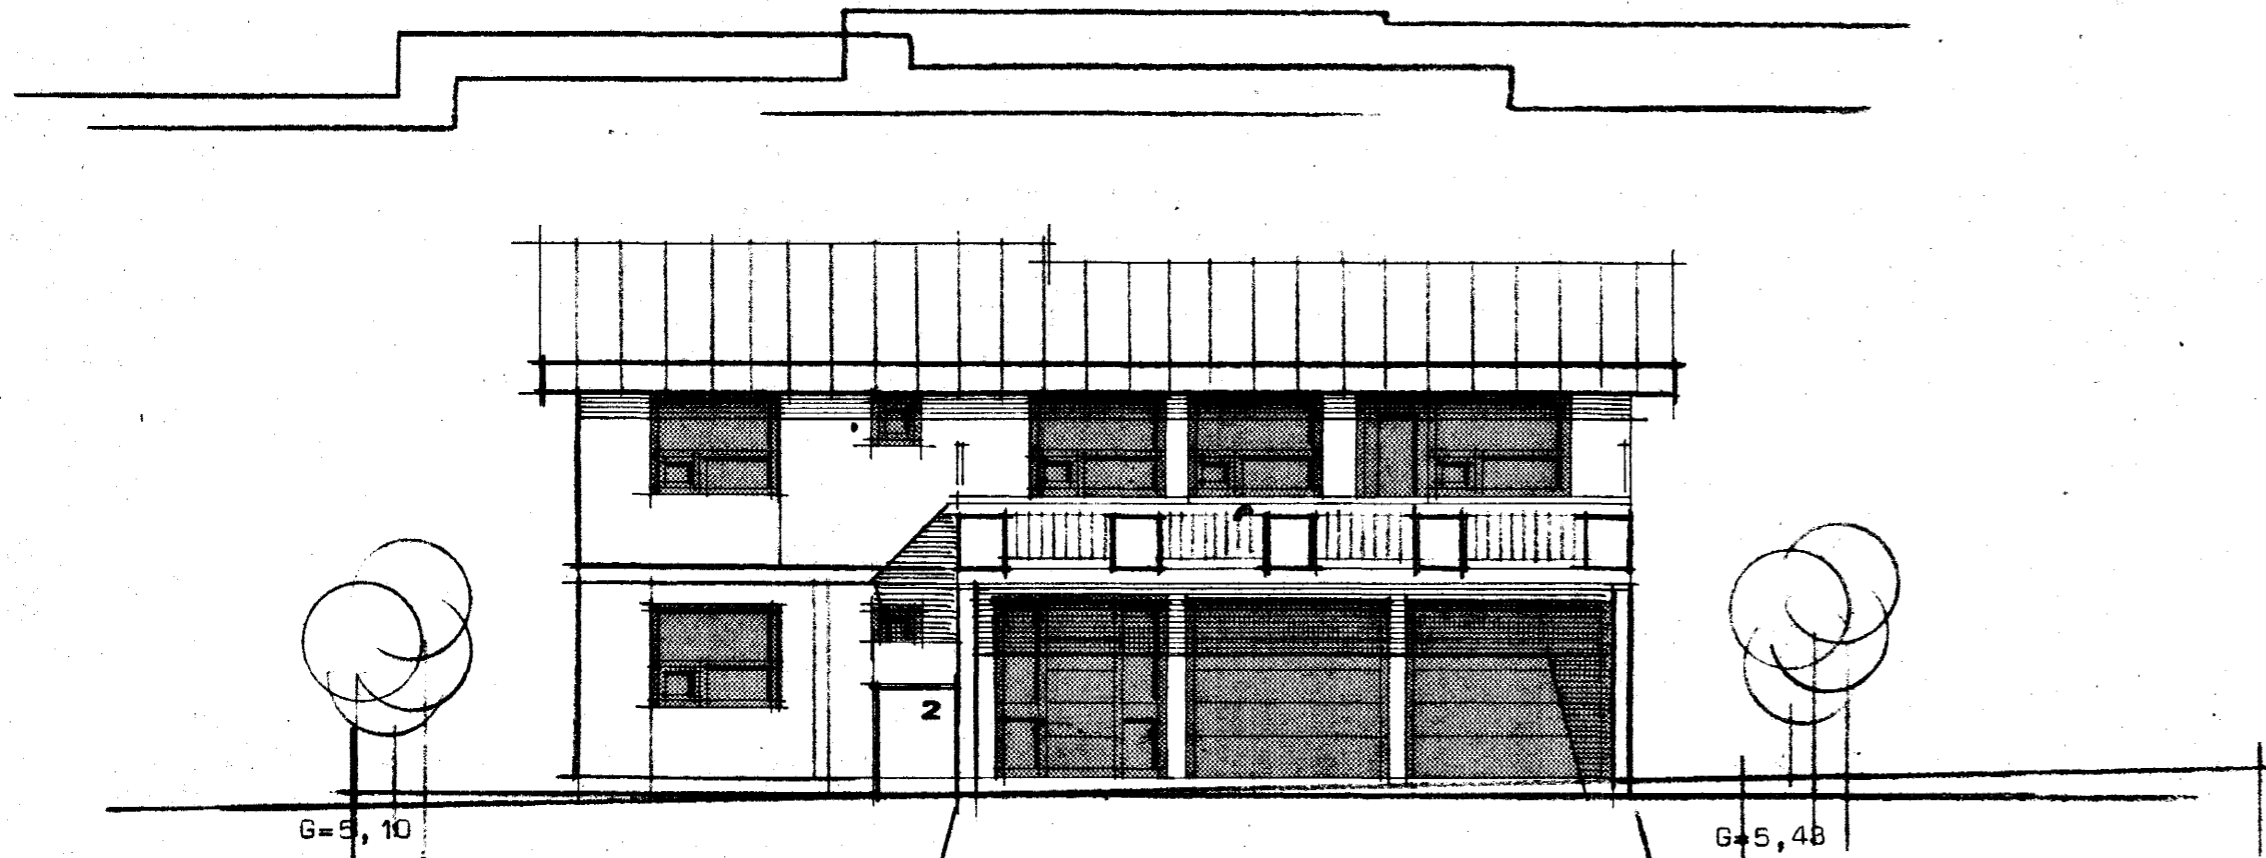


G-5, 10

G-5, 48


tifftopdf - www.rubissoftware.com - Demo Version

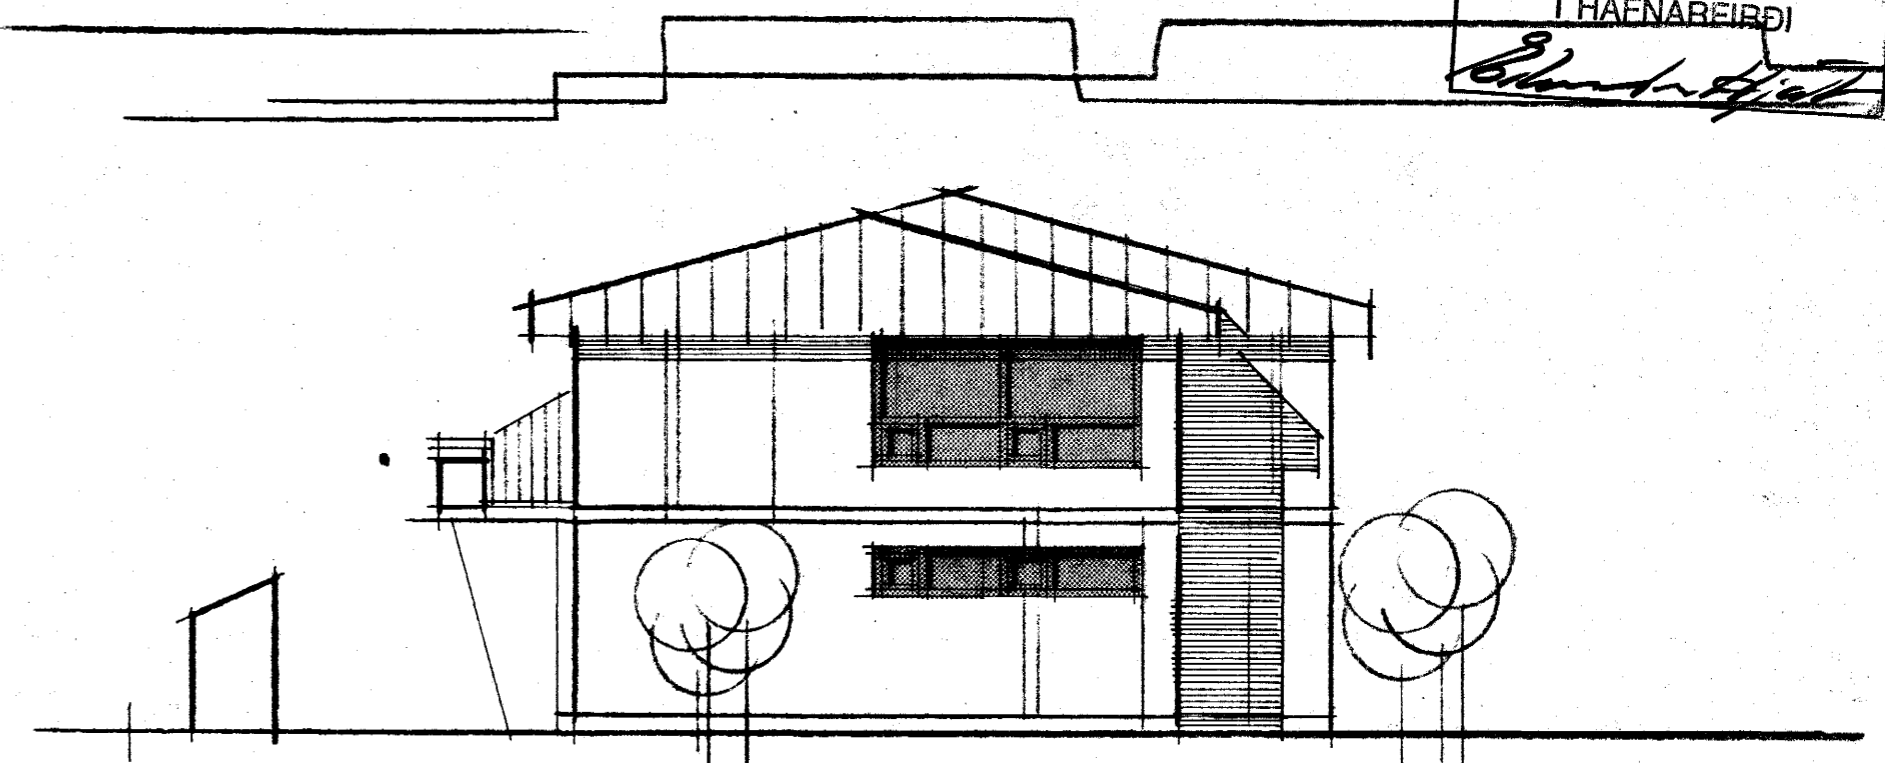


Vestur

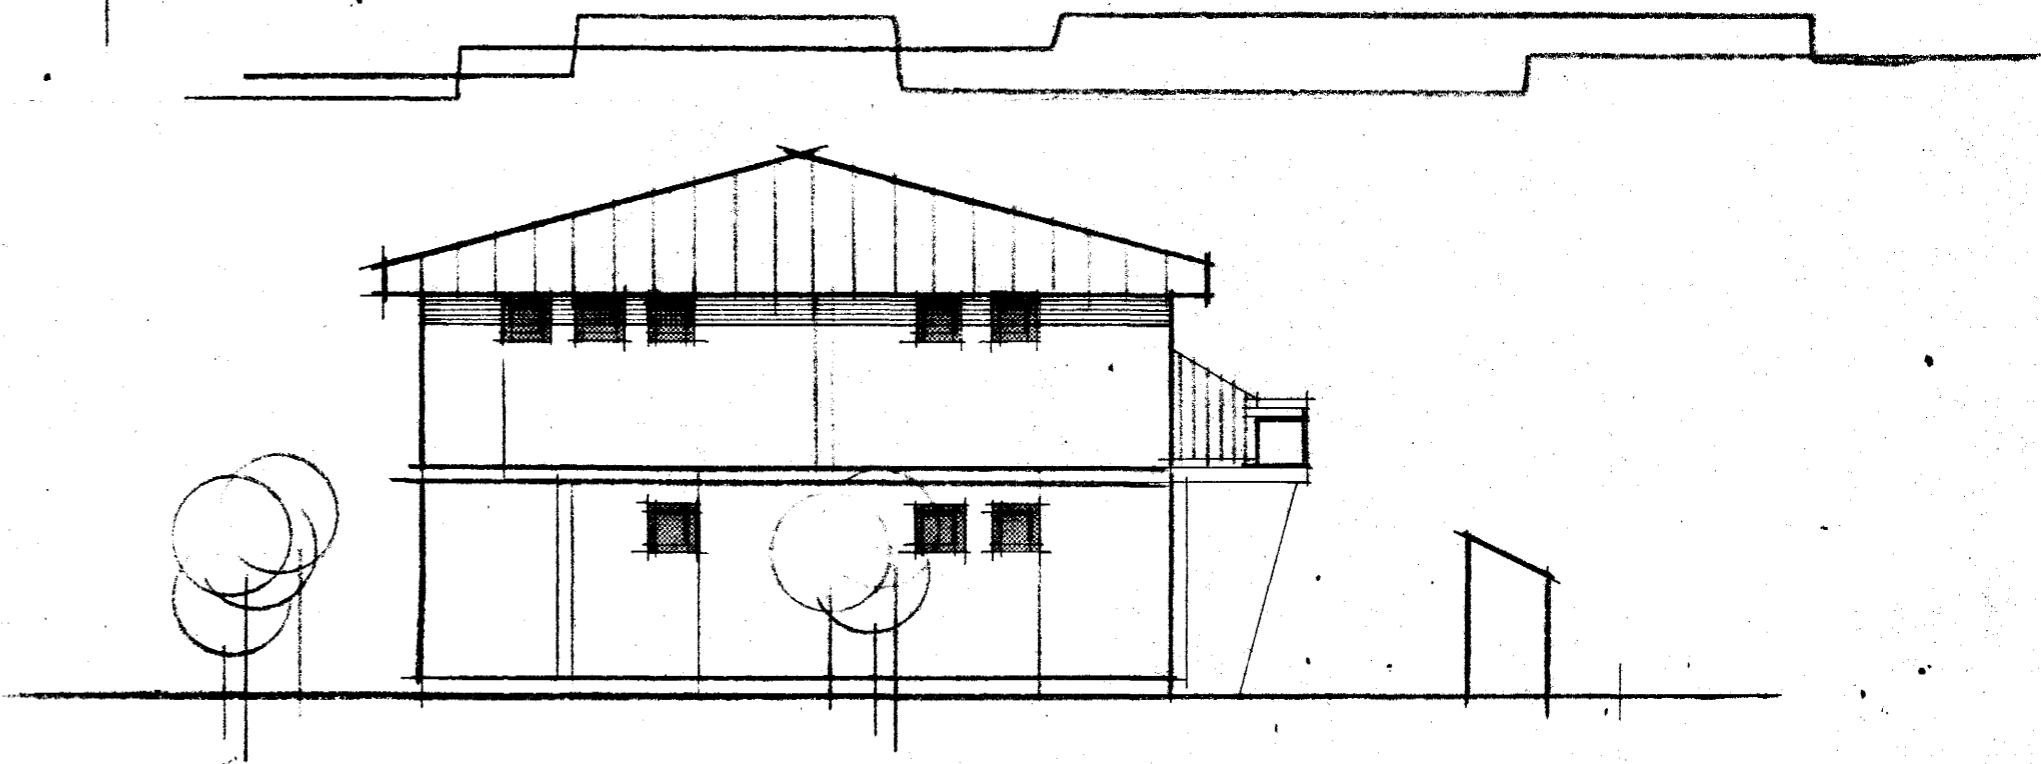

Austur

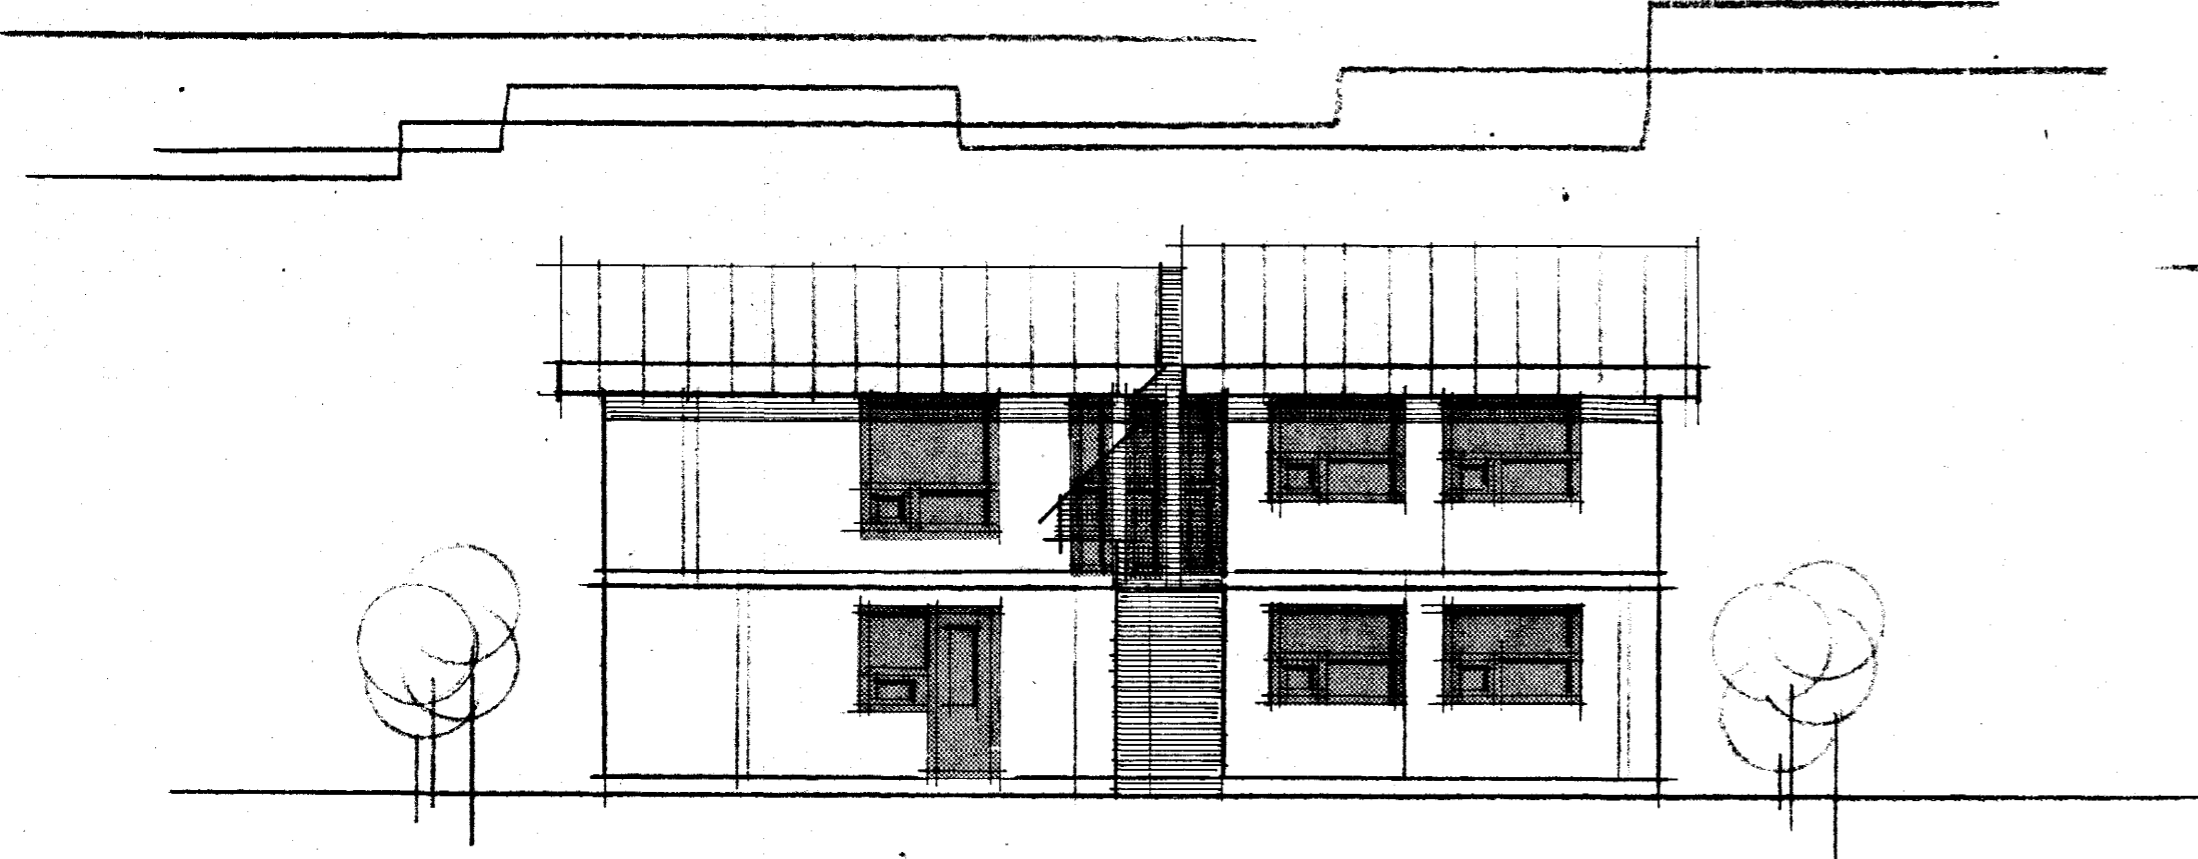

Suður

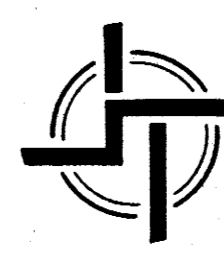

STAÐALHÚS T/S

TEIKNISTOFA SÍÐUMÚLA 31 SÍMI 83141

VERKEFNI	DAGS.	1987	VERK NR 87-20
Oflitsmyndir	MKV.	1:100	
Hraunbrún 2 Hafnarfirði	BR.		
	BLAD NR	1.02	

Sigurður Guðmundsson *Sigurður P. Kristjánsson*
SIGURÐUR GUÐMUNDSSON SIGURÐUR P. KRISTJÁNSSON FTFÍ