
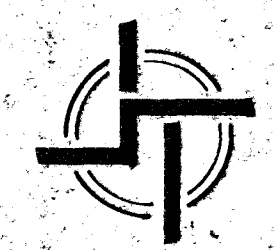


Grunnmynd 2.hæðar.

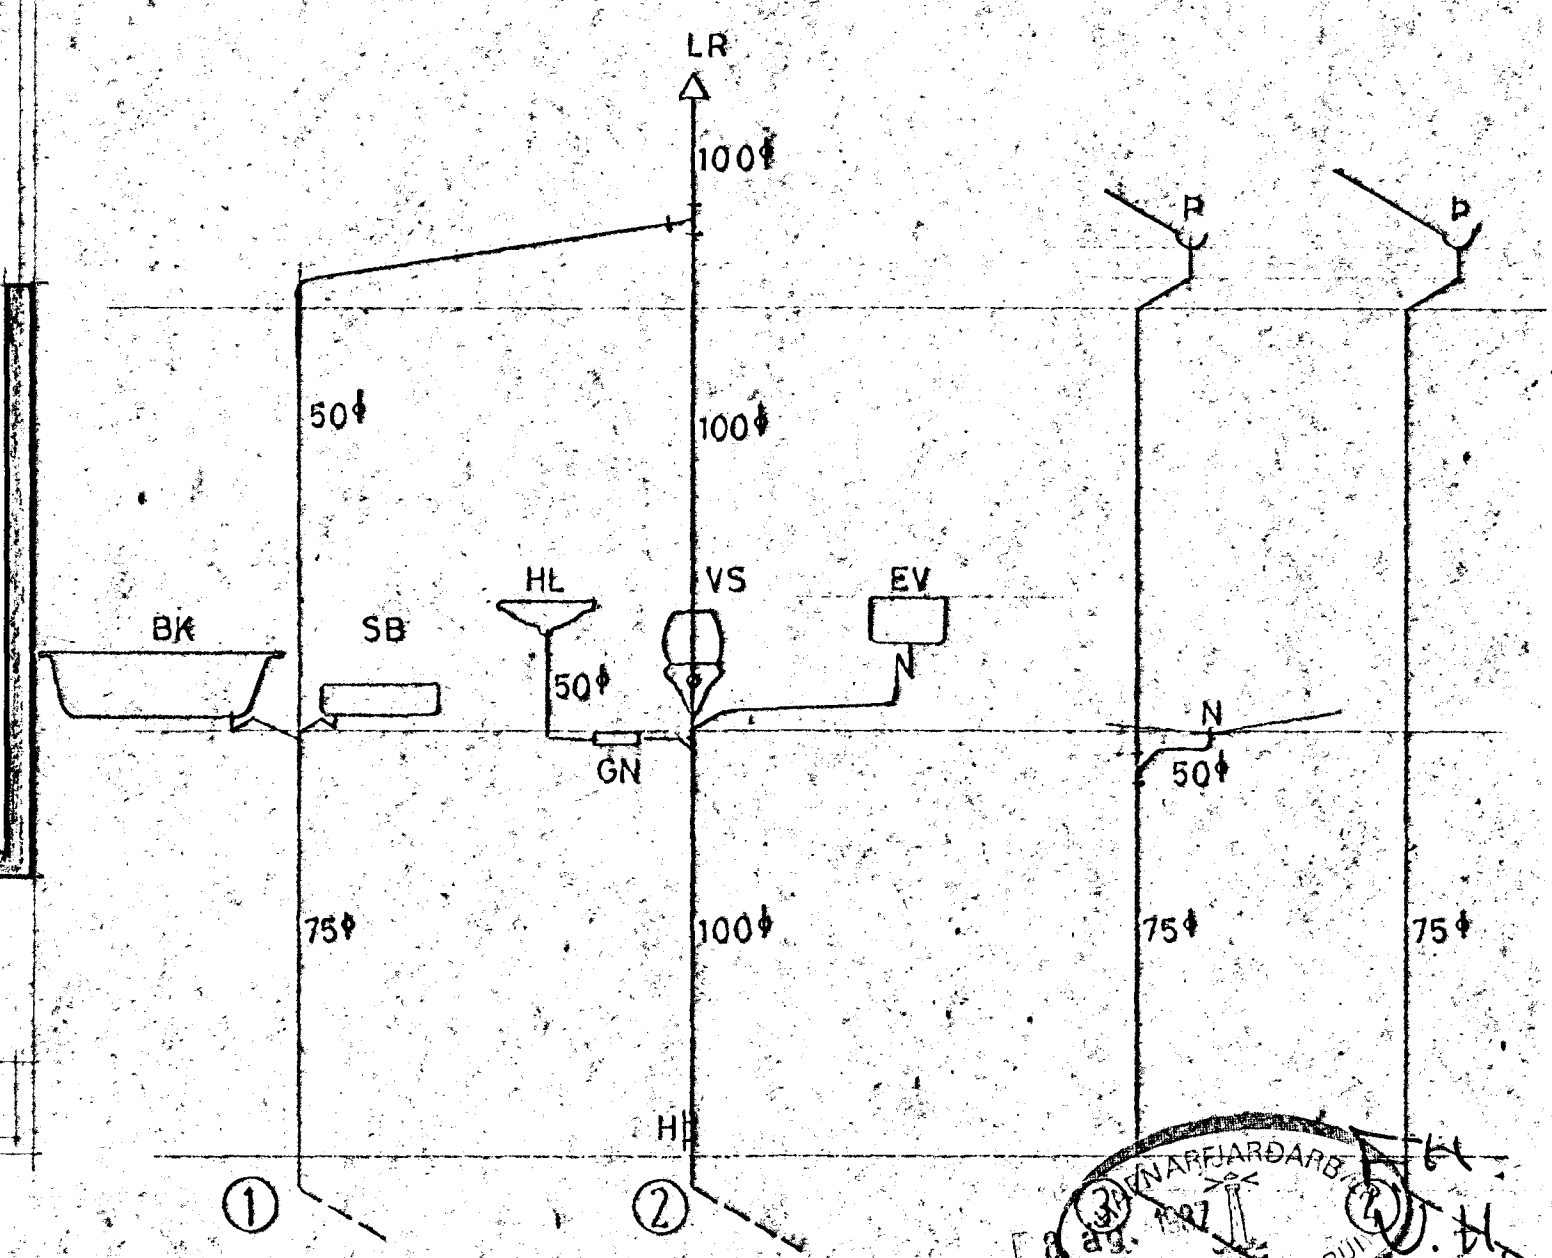

**STADALHÚS** S  
TEIKNISTOFA SÍÐUMÚLA 3I SÍMI 8314I

|                           |         |      |         |
|---------------------------|---------|------|---------|
| VERKEFNI                  | DAGS.   | 1987 | VERK NR |
| Frávæituldgn á 2.hæð.     | MKV.    | 1:50 |         |
|                           | BR.     |      |         |
| Hraunbrún 2, Hafnarfirði. | BLAD NR | 3.03 | 97-20   |

SIGURDUR GUÐMUNDSSON      SIGURDUR P KRISTJÁNSSON      ETEI