


GRUNNMYND - 1:50

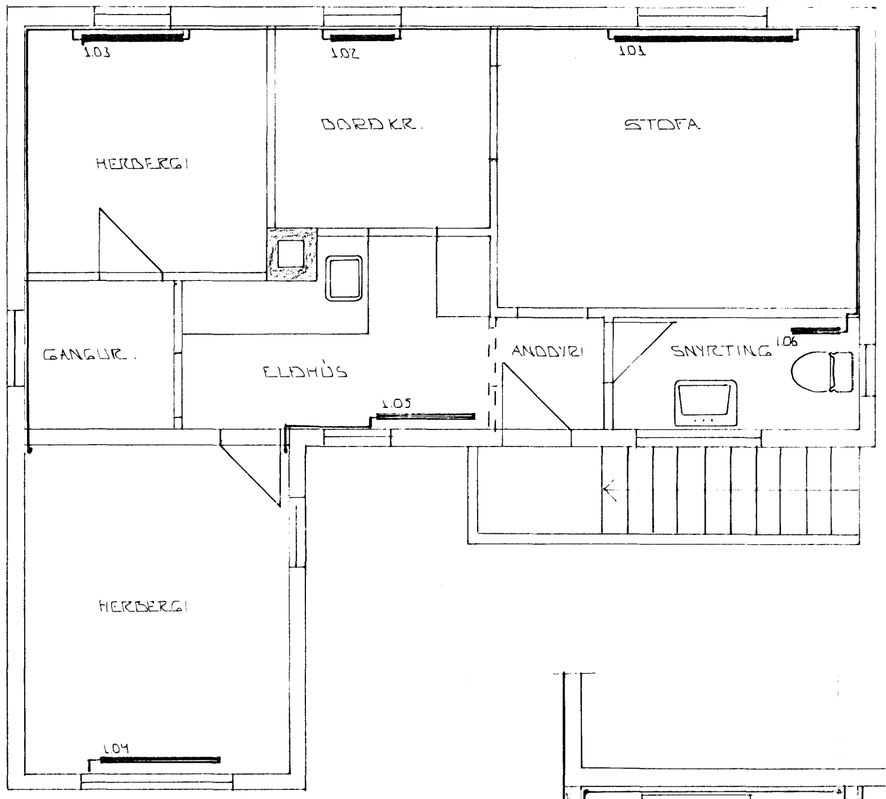


KJALLARAHERB. - 1:50

| OFNATAFLA | | | |
|---|---|---|---|
| OFN NR. | OFNAGERÐ | ÖLL MÁL ERU MM | |
| 101 | PANILOFNI | L=2.100 H=600 | EINF |
| 102 | HELLUOFNI | L=630 H=600 | Þ=70 |
| 103 | HELLUOFNI | L=1.260 H=500 | Þ=70 |
| 104 | HELLUOFNI | L=1370 H=600 | Þ=70 |
| 105 | PANILOFNI | L=1170 H=600 | TVOF |
| 106 | HELLUOFNI | L=440 H=600 | Þ=70 |
| | | | |
| 001 | PANILOFNI | L=1400 H=600 | TVOF |
| | | | |
| | | | |
| | | | |




TRÚMMYND 1:50
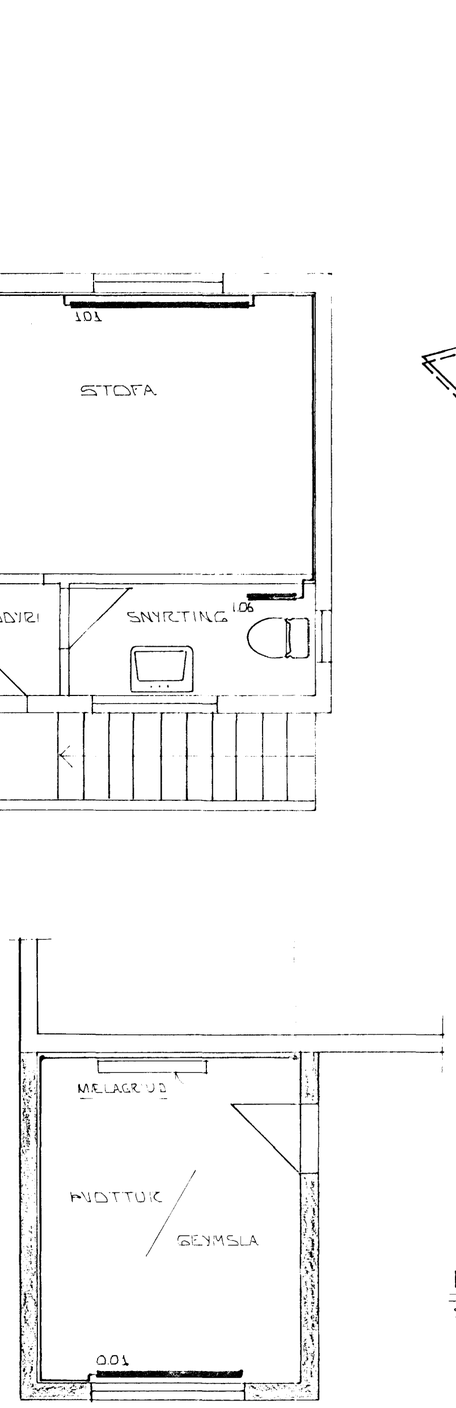
## SKÝRINGAR

SKIPTA SKAL HITAKERFINU OG SETJA TVO MÆLA (TVÖFALT KERFI)
ALLAR LAGNIR SÉU KOPARLAGNIR OG LIGGJA Í LAGNASTOKK VIÐ GÓLF
LAGNAEFNI OG LAGNAVINNA SÉ SKV. GILDANDI STÖÐLUM OG REGLUGERÐUM
Á ALLA OFNA KOMI HITASTYRÐUR OFNLOKI (DANFOSS) OG STILLI TÉ

HAFNARFJARÐARBÆR
25. sept. 1986
BYGGINGAFULLTRÚINN

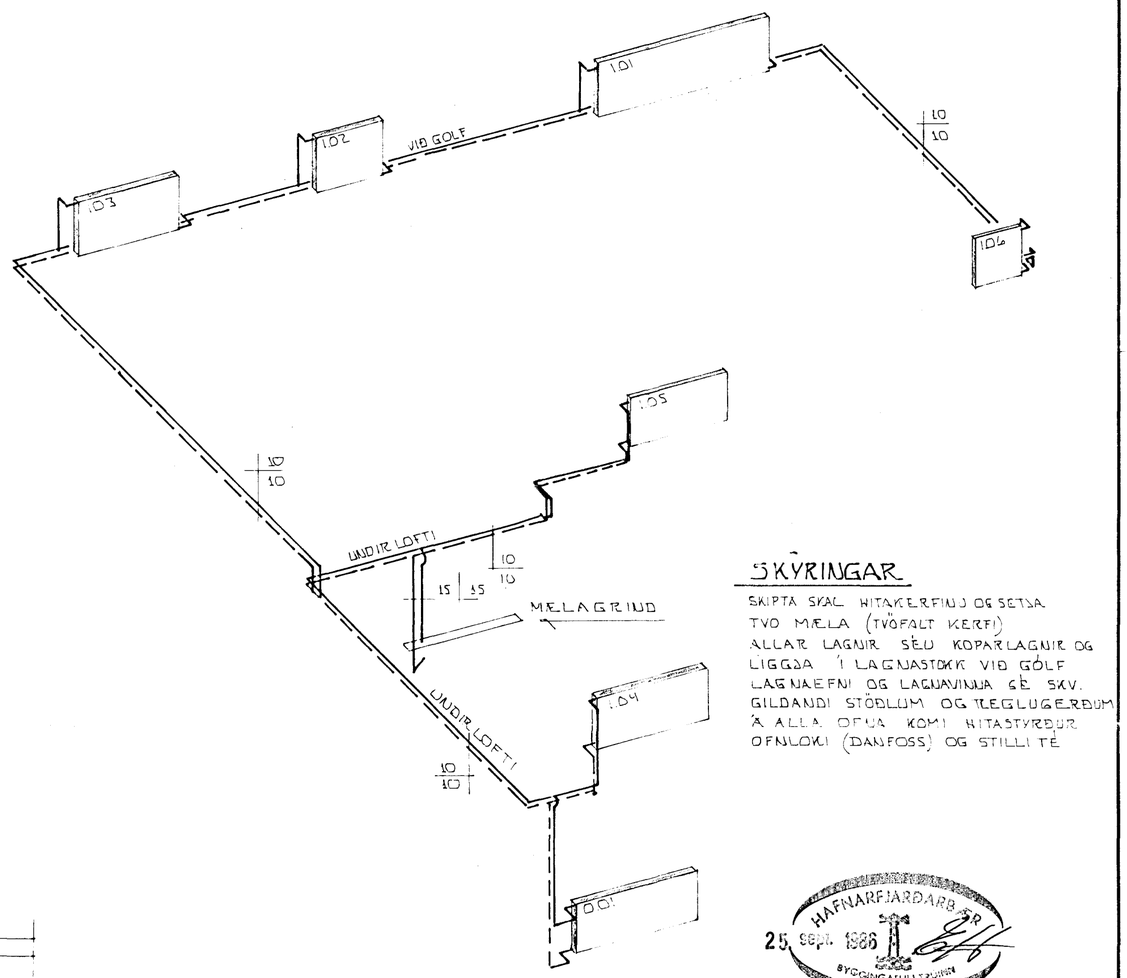


| BR.NR. | DAGS | EÐLI BREYTINGAR | SIGN. |
|---|---|---|---|

HRAUNBRÚN 2 B HAFNARFIRÐI
EFRI HÆÐ.
HITA OG VATNSLAGNIR. GRUNNMYND. OG TRÚMMYND

MÆLIKV. 1:50

SIGURÐUR ÞORLEIFSSON TÆKNIFRÆÐINGUR H.Í.T.F.
STRANDGÖTU 11 HAFNARFIRÐI SÍMI 54751

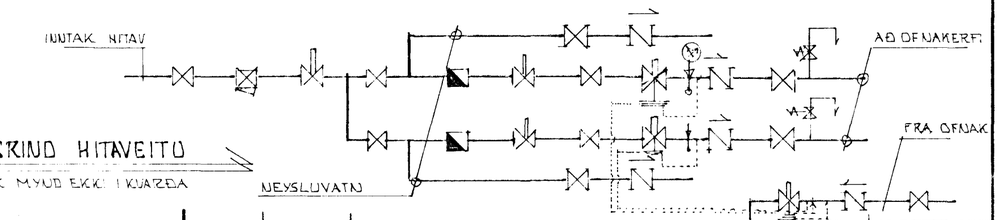DAGS. JÚLÍ '86
HANNAÐ S.Þ.
TEIKNAÐ S.Þ.
VERK NR 8611.0
BLAÐ NR 2-01