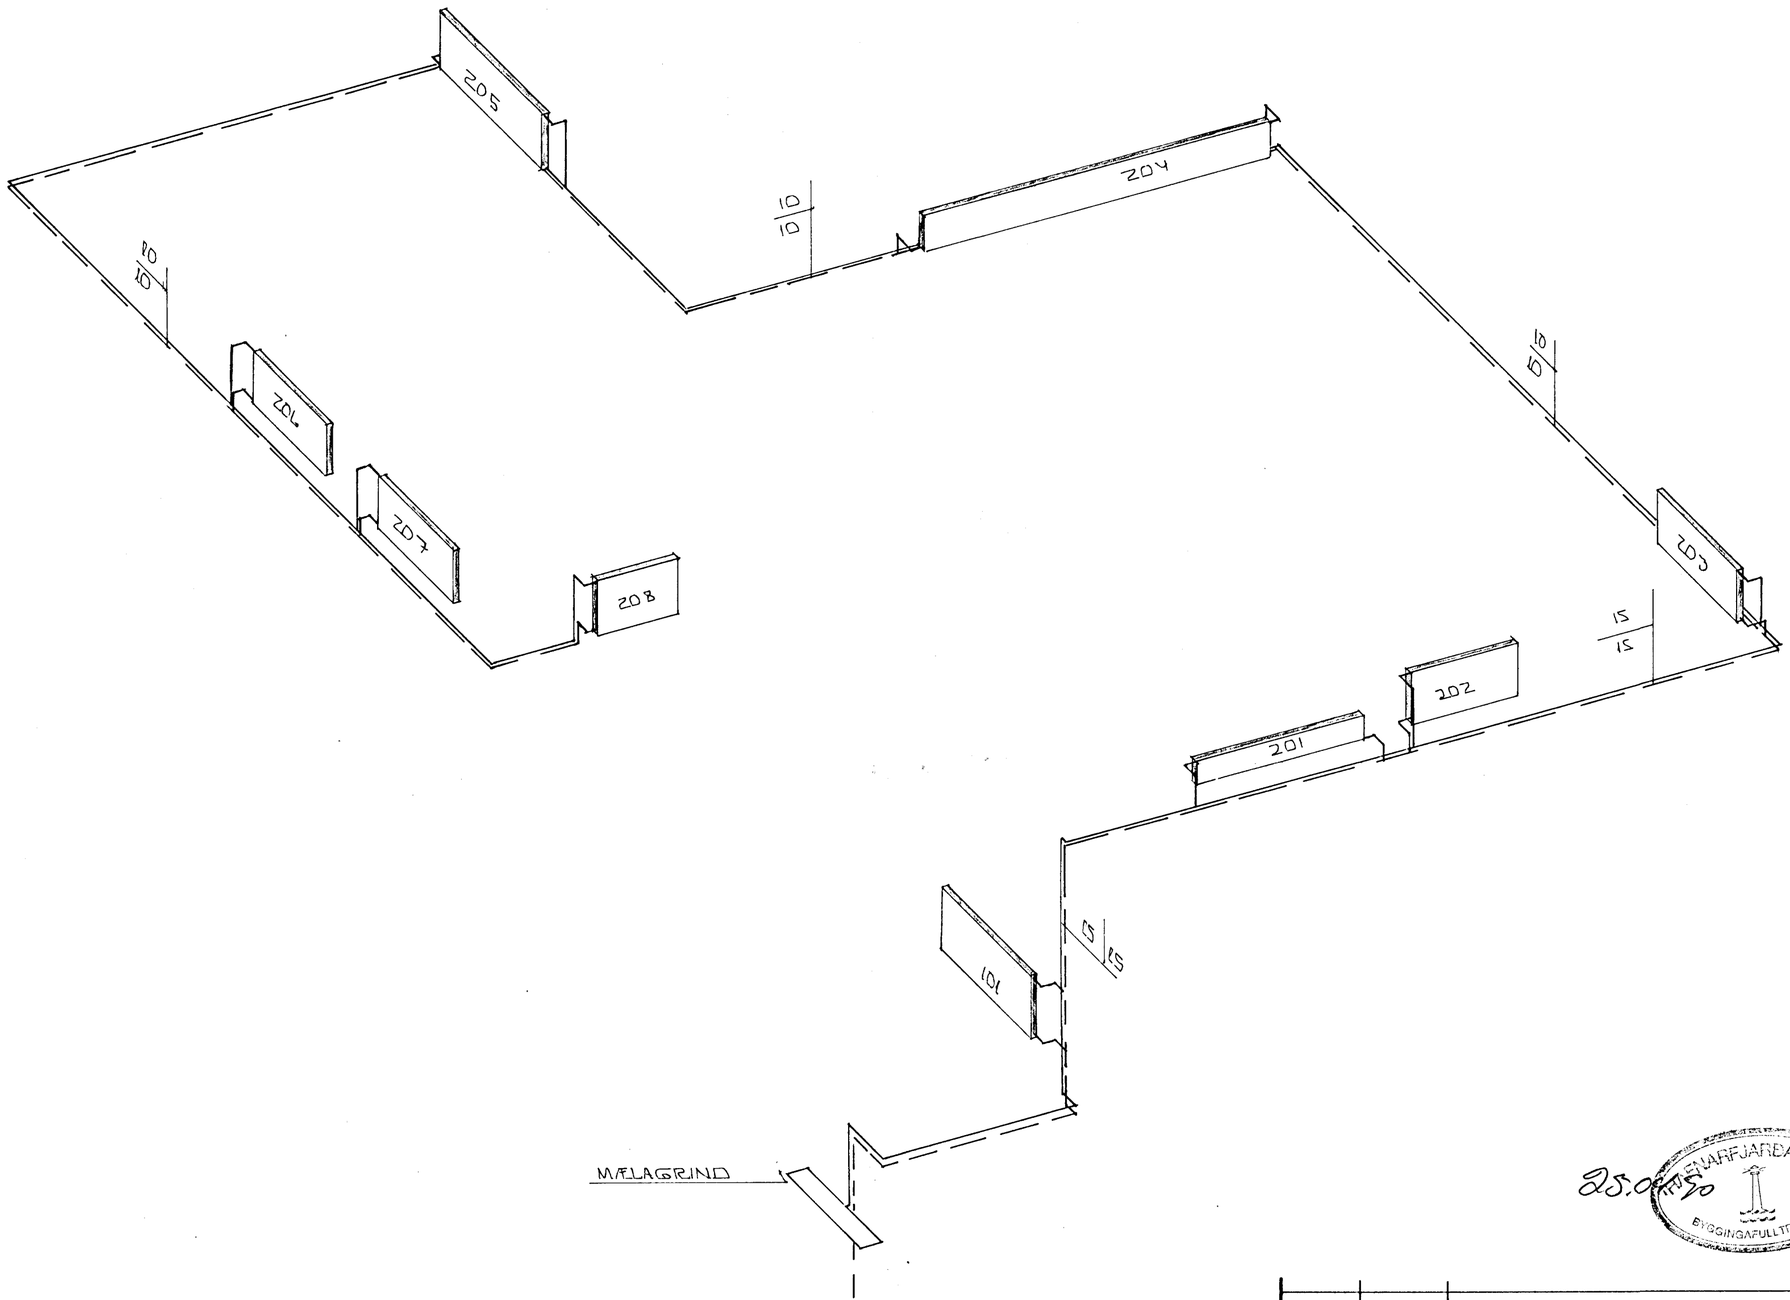

RÚMMYND HITALAGNA 1:50

25.04.1990 HAFNARFJARÐARBÆR BYGGINGAFULLTRÚINN

BR.NR.	DAGS	EÐLI BREYTINGAR	SIGN.

HRAUNBRÚN 30 HAFNARFIRÐI

RÚMMYND HITALAGNA

MÆLIKV. 1:50

SIGURÐUR ÞORLEIFSSON TÆKNIFRÆÐINGUR F.T.F.I.

STRANDGÖTU 11 HAFNARFIRÐI SÍMI 54751

DAGS.	APRÍL '90
HANNAÐ	
TEIKNAÐ	SÞ.
VERK NR.	
BLAÐ NR.	