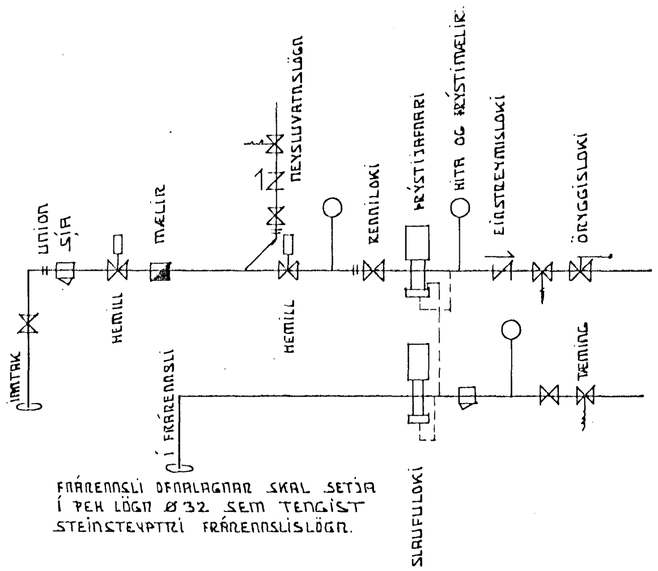

FRÁRENNSLI OFNALAGNAR SKAL SETJA Í ÞEH LÖGN Ø32 SEM TENGIST STEINSTEYPTRI FRÁRENNSLISLÖGN.

SKÝRINGAR.

Á ALLA OFNA SKAL SETJA LOFTSKRÚFU, STILLITÉ OG SJÁLFVIRKA OFNLOKA
TÝPUR OFNALAGNA ERU HÖRÐ EIRRÖR SAMKVÆMT DIN 1786
OFNALÖGN ER UTAN Á LIGGJANDI. LÖGN UNDIR PLÖTU EINANGRIST MEÐ GLERULLARHÓLKUM EÐA SAMBÆRILEGU OG SKAL SÍVEFJA MEÐ PLASTI

OFNALÖGN SKAL ÞRÝSTIPRÓFA MEÐ 6 KG/CM² ÞRÝSTINGI ÞRÝSTINGUR SKAL STANDA Í 6 KLST. ÁN ÞESS AÐ FALLA.

FRÁGANGUR OFNALAGNA SKAL VERA Í SAMRÆMI VIÐ GILDANDI REGLUGERÐIR OG STAÐLA.

EKKI MÁ HYLJA LAGNIR FYRR EN EFTIR ÞRÝSTIPRÓFUN OG ÚTTEKT BYGGINGAFULLTRÚA.

——————— FRAMRÁS OFNALAGNAR
— — — — — — BAKRÁS OFNALAGNAR

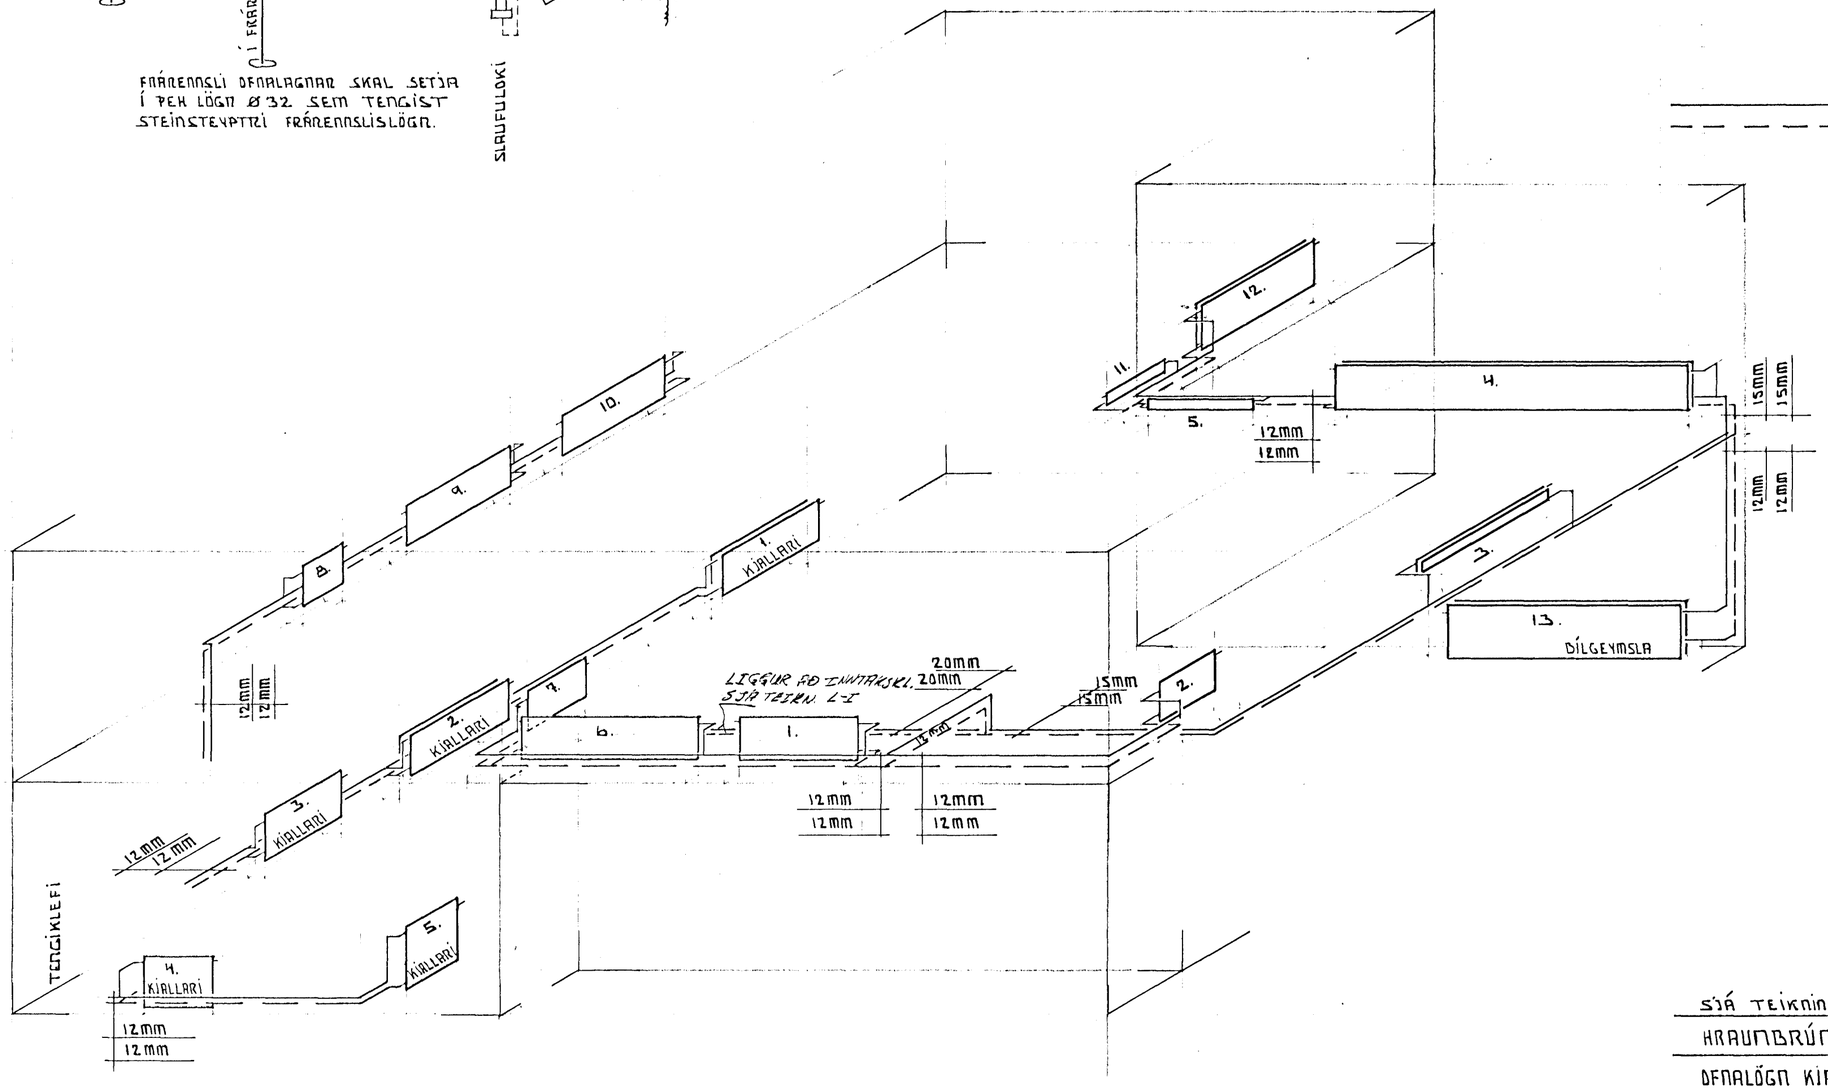

14 AUG 1989
HAFNARFJARÐARBÆR
BYGGINGAFULLTRÚINN

SJÁ TEIKNINGU L-I

HRAUNBRÚN 30 HAFNARFIRÐI	ÁGÚST 1989
OFNALÖGN KJALLARA OG HÆÐAR RÚMMYND	MÆLIKVARÐI 1:50
TÆKNIÞJÓNUSTA SVEINS KARLSSONAR TFÍ	TEIKNING
ÆSUFELLI 2 220 HAFNARFJÖRÐUR 91-54221	L-II