



Samþykkt á fundi bygginga-  
nefndar þ. 8/5 1985  
BYGGINGAFULLTRÚINN  
Í HAFNARFIRÐI  
*Grínjón Smúttsson*

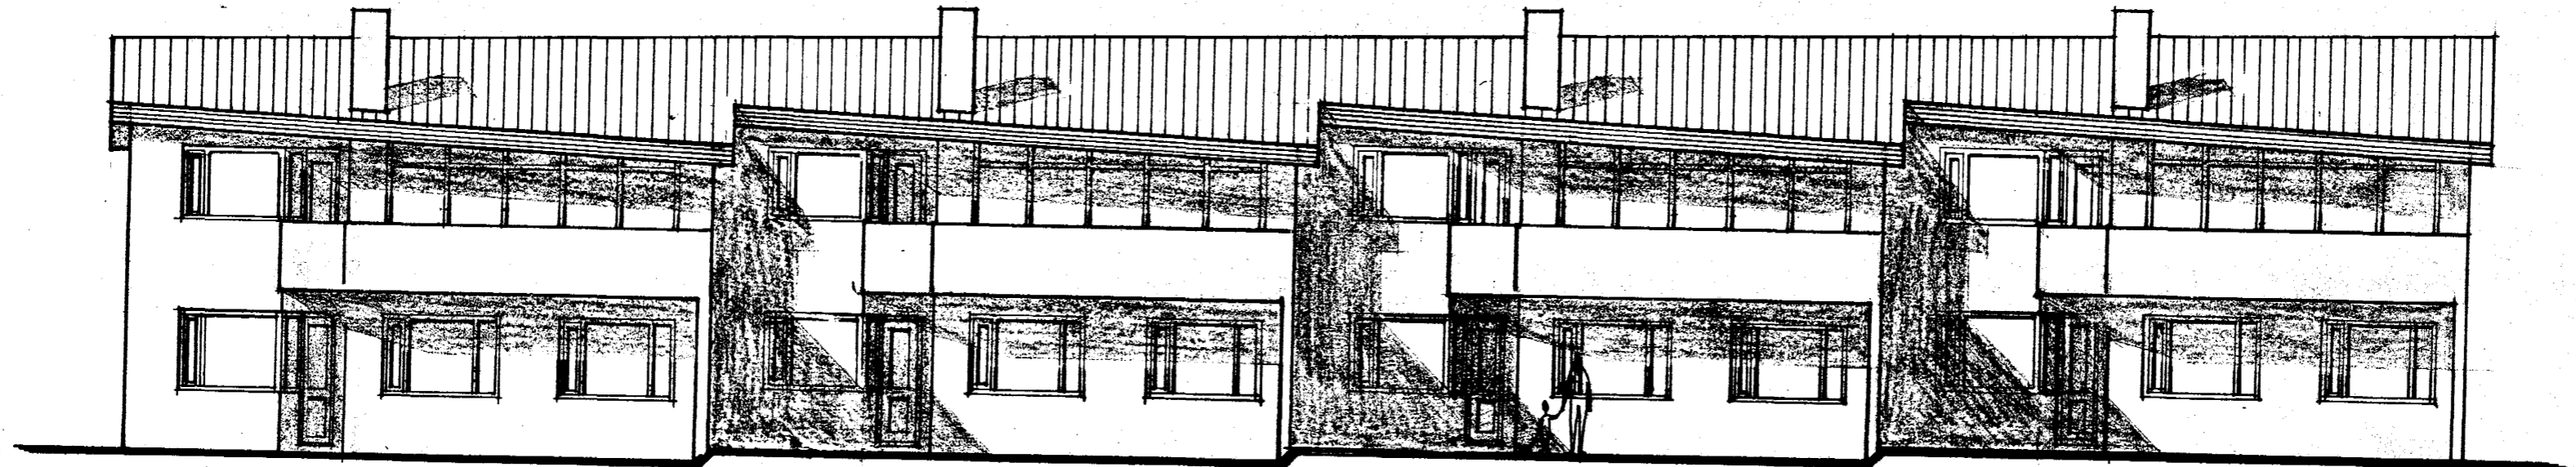

SUDURHLID

tifftopdf - www.rubissoftware.com - Demo Version

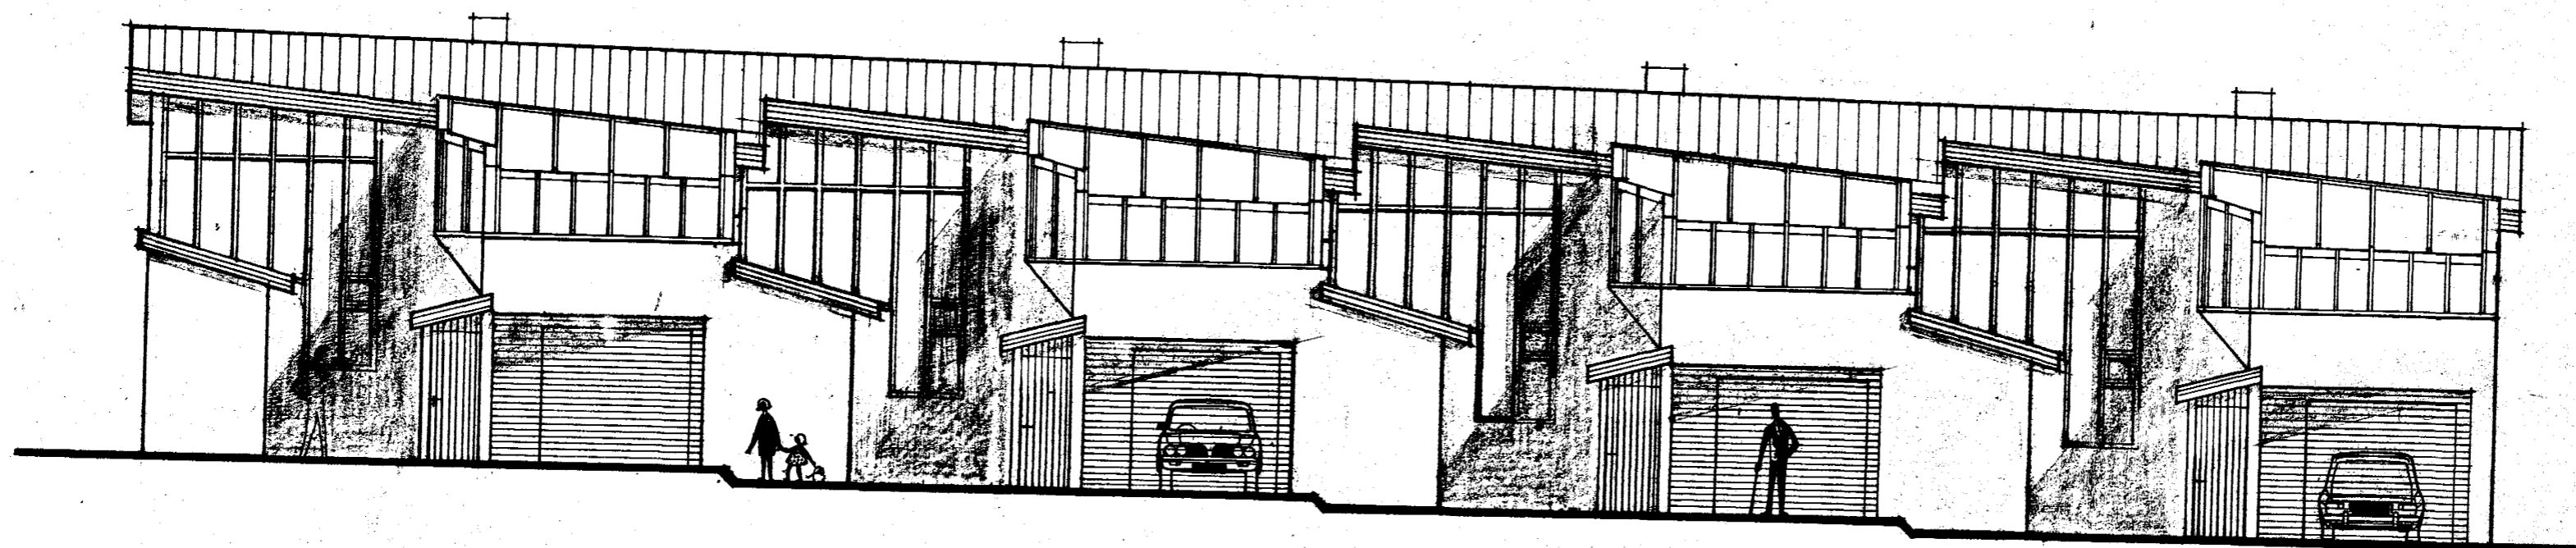

NORÐURHLID

HRAUNBRÚN 31 - 37 HAFNARFIRÐI

BREYTING

FEBRÚAR 1985

ÚTLIT

MKV.: 1:100

TRAUÐI S. HARDARSON

STEFAN BENEDIKTSSON

*Trasli S. Hardarson*

*Stefan Benediktsson*