Samþykkt á fundi bygginganeíndar þ. 24/8 1977
BYGGINGAFULLTRÚINN
Í HAFNARFIRÐI
Th. Einar Sigurðsson

Ganga skal frá öðrum eldstæðum í samræmi við slökkviliðsstjóra

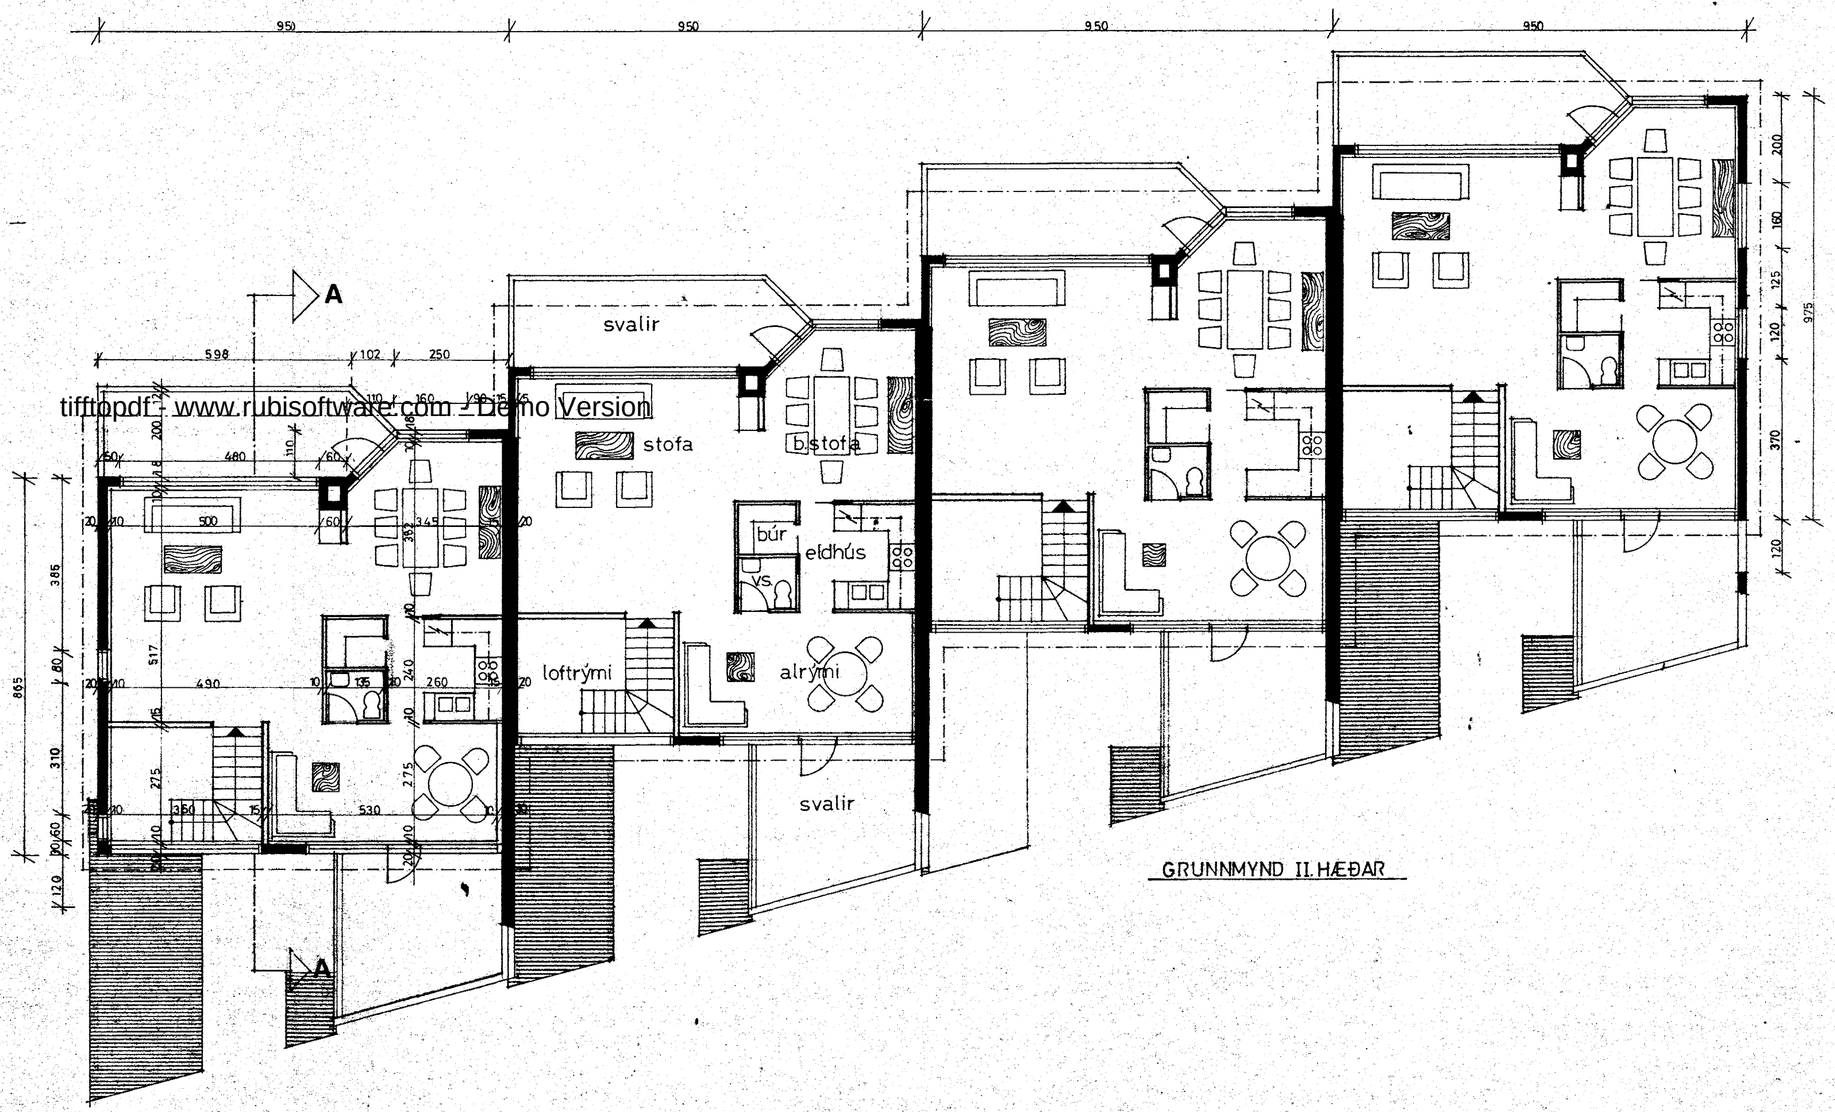

tifftopdf - www.rubisoftware.com - Demo Version

GRUNNMYND II. HÆÐAR

TEIKNUN SF. ARKITEKTASTOFA
fellsmúla 26-reykjavík - s.82022

HRAUNBRÚN 31-37, HF.
grunnmynd

M. 1:100 MAÍ '77 lára