



Samþykkt á fundi bygginga-
nefndar þ. 24 / 8 1977
BYGGINGAFULLTRÚINN
Í HAFNARFIRÐI
Fh. Einar Sigurðsson

Ganga skal frá önnu
eldstæði í samráði við
slökkviliðsjóra

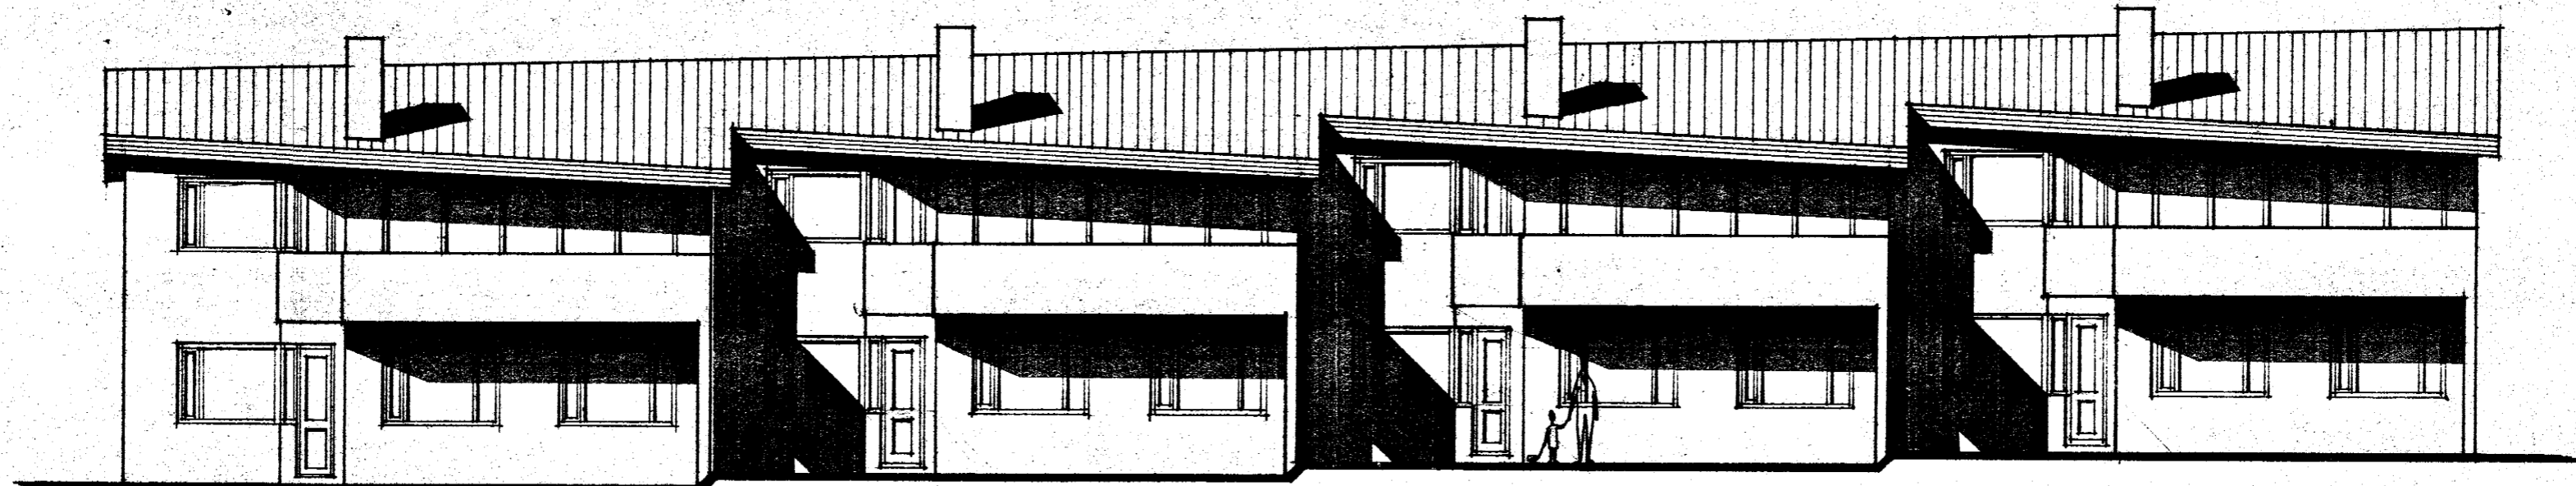

SÚÐURHLIÐ

tifftopdf - www.rubissoftware.com - Demo Version

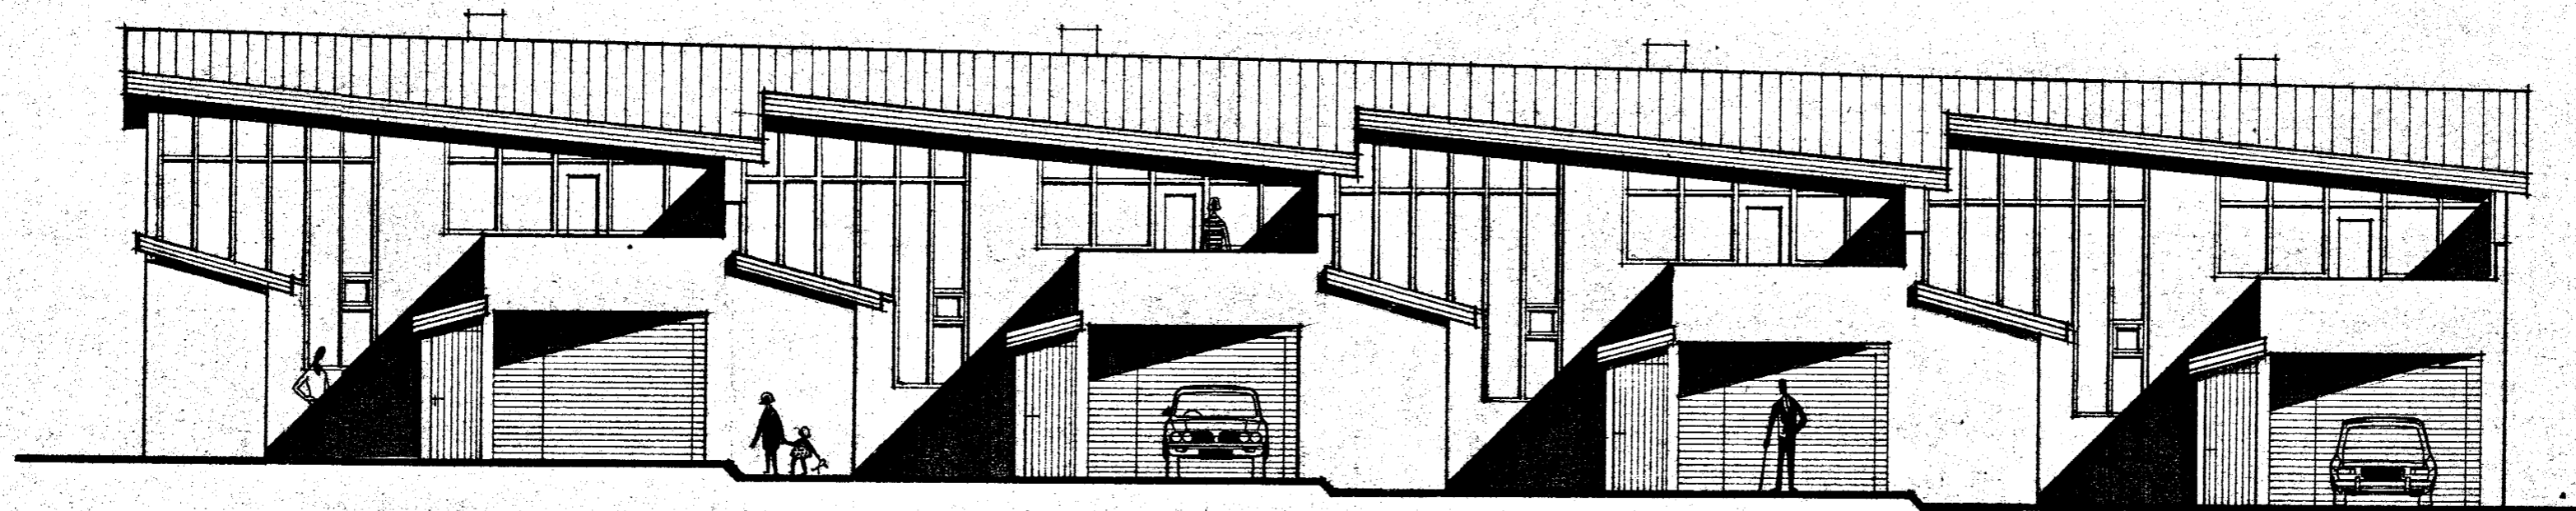

NORÐURHLIÐ

TEIKNUN SE ARKITEKTASTOFA
fells múla 26 reykjavík s.82022

HRAUNBRÚN 31-37 HF
útlit

Alfur Þorvaldsson

M. 1:100 MAÍ '77 lára