



Samþykkt á fundi bygginga-
nefndar þ. 24 / 8 1977
BYGGINGAFULLTRÚINN
Í HAFNARFIRÐI
Þh. Einar Sigurðsson

Ganga skal frá og nær
eldisæði í samráði við
slökuvilissjóðina

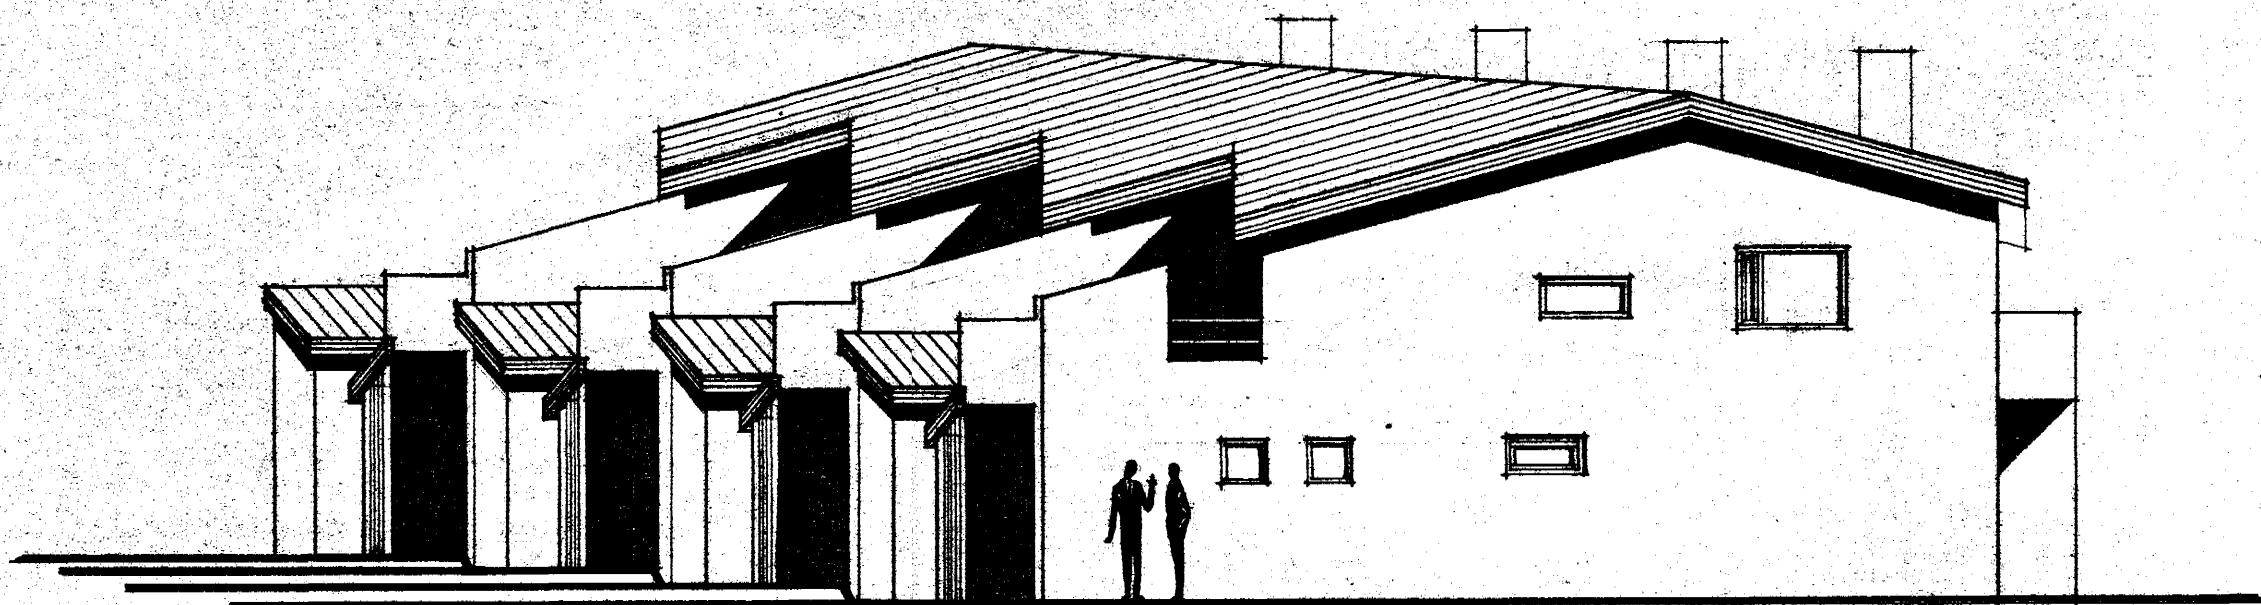

VESTURHLIÐ

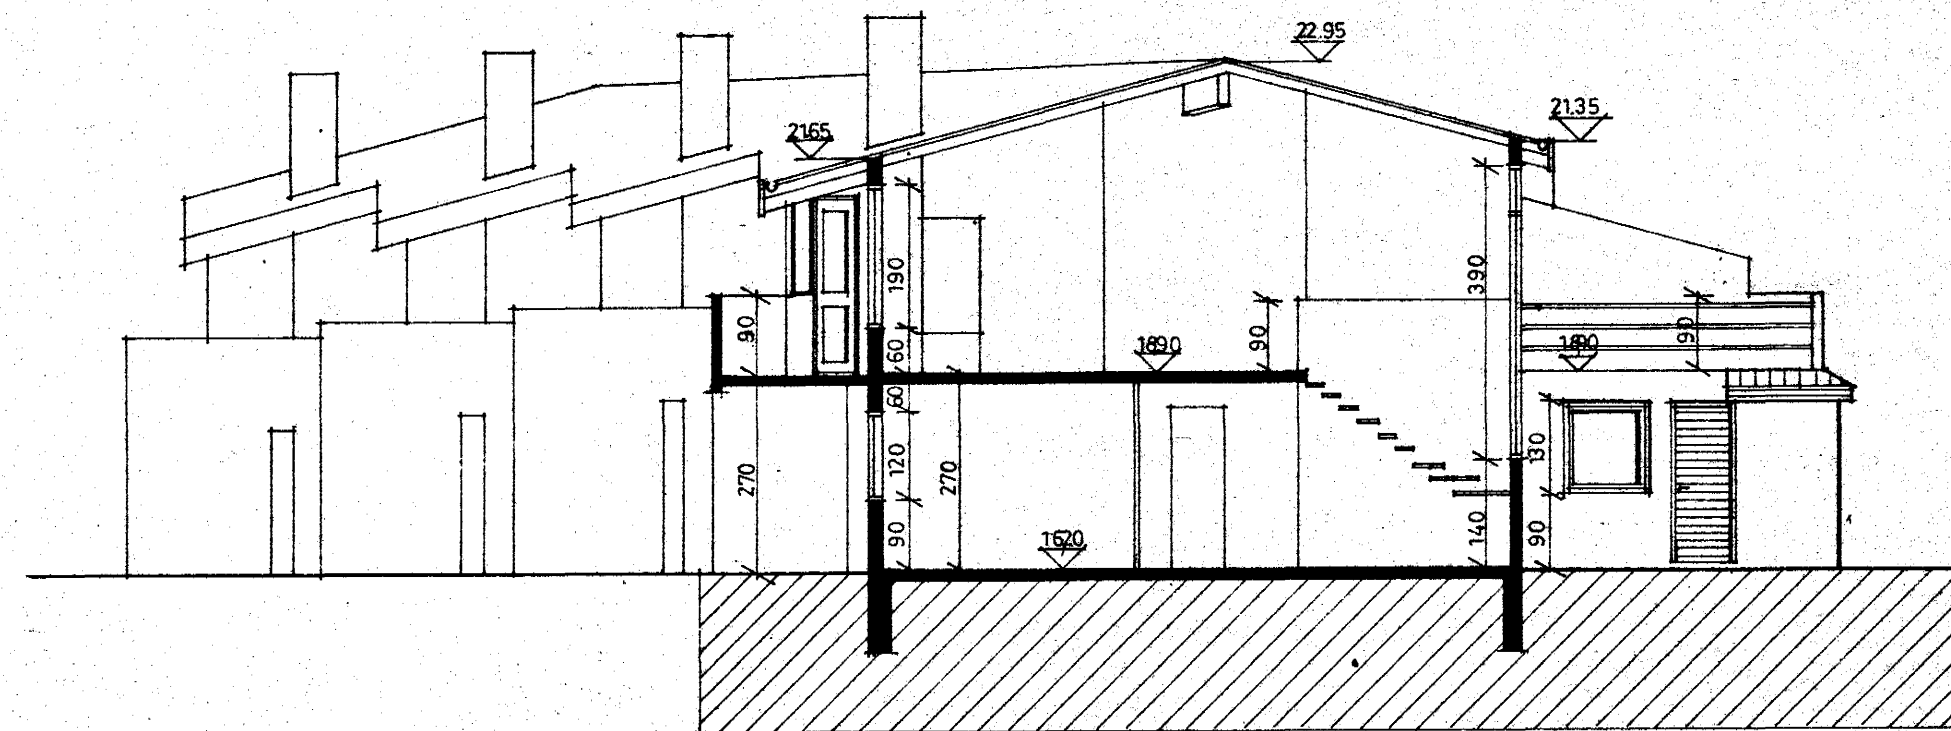


SNID AA


tifftopdf - www.rubissoftware.com - Demo Version

STÆRÐ HÚSS: BRÚTTÓ m²

efri hæð	: 73.94 m ²
nedri hæð	: 74.65 m ²
bílgeymsla	: 17.78 m ²
útigeymsla	: 5.34 m ²
sorp	: 1.42 m ²
alls	: 173.13 m ²

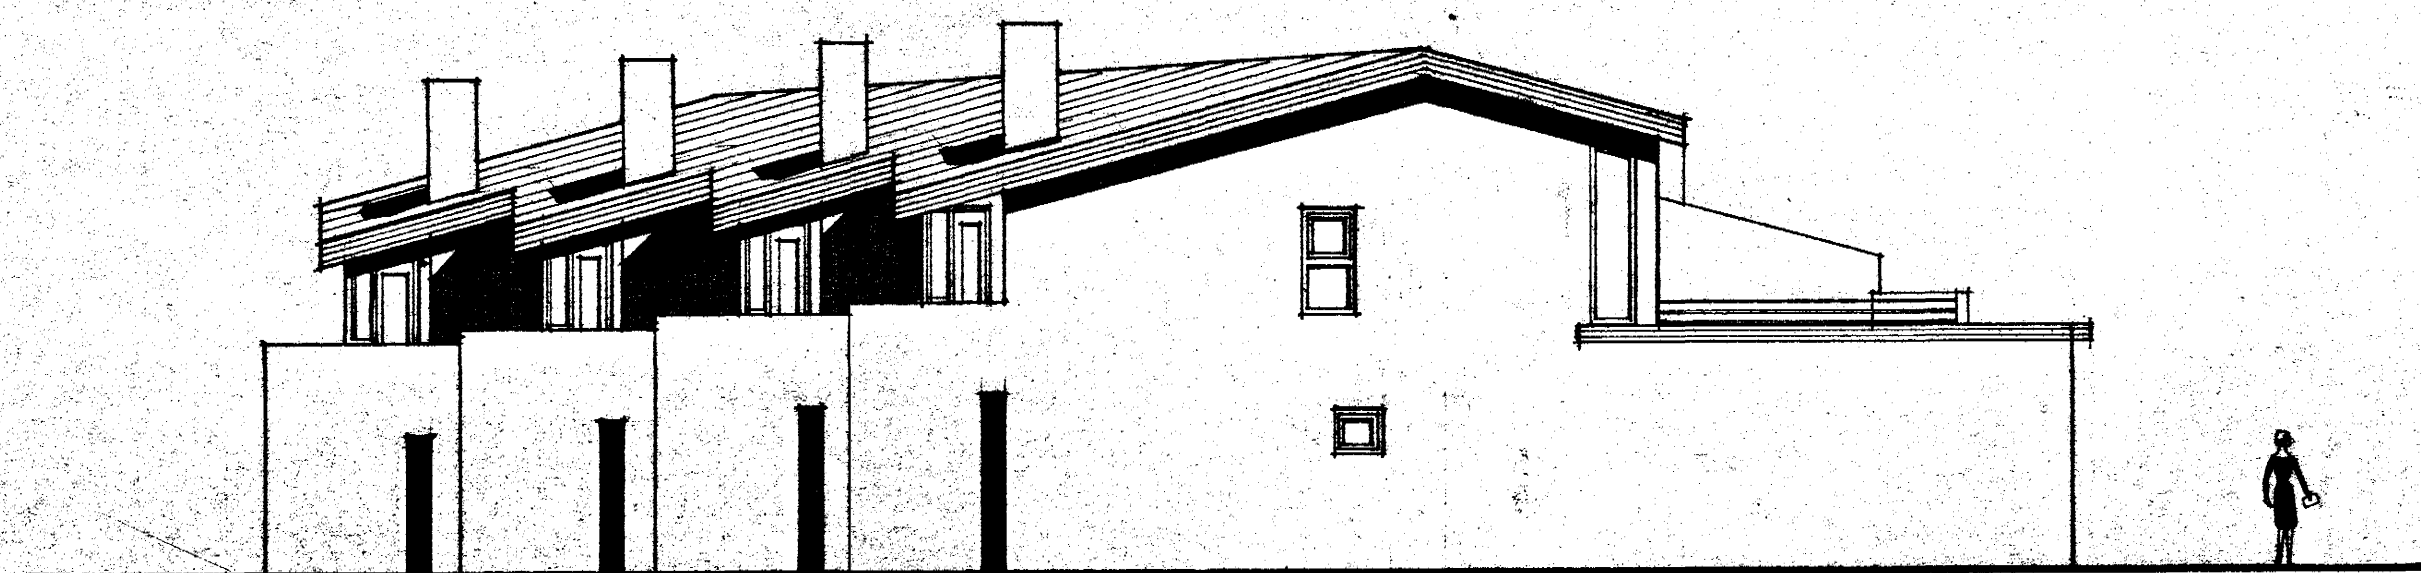

AUSTURHLIÐ

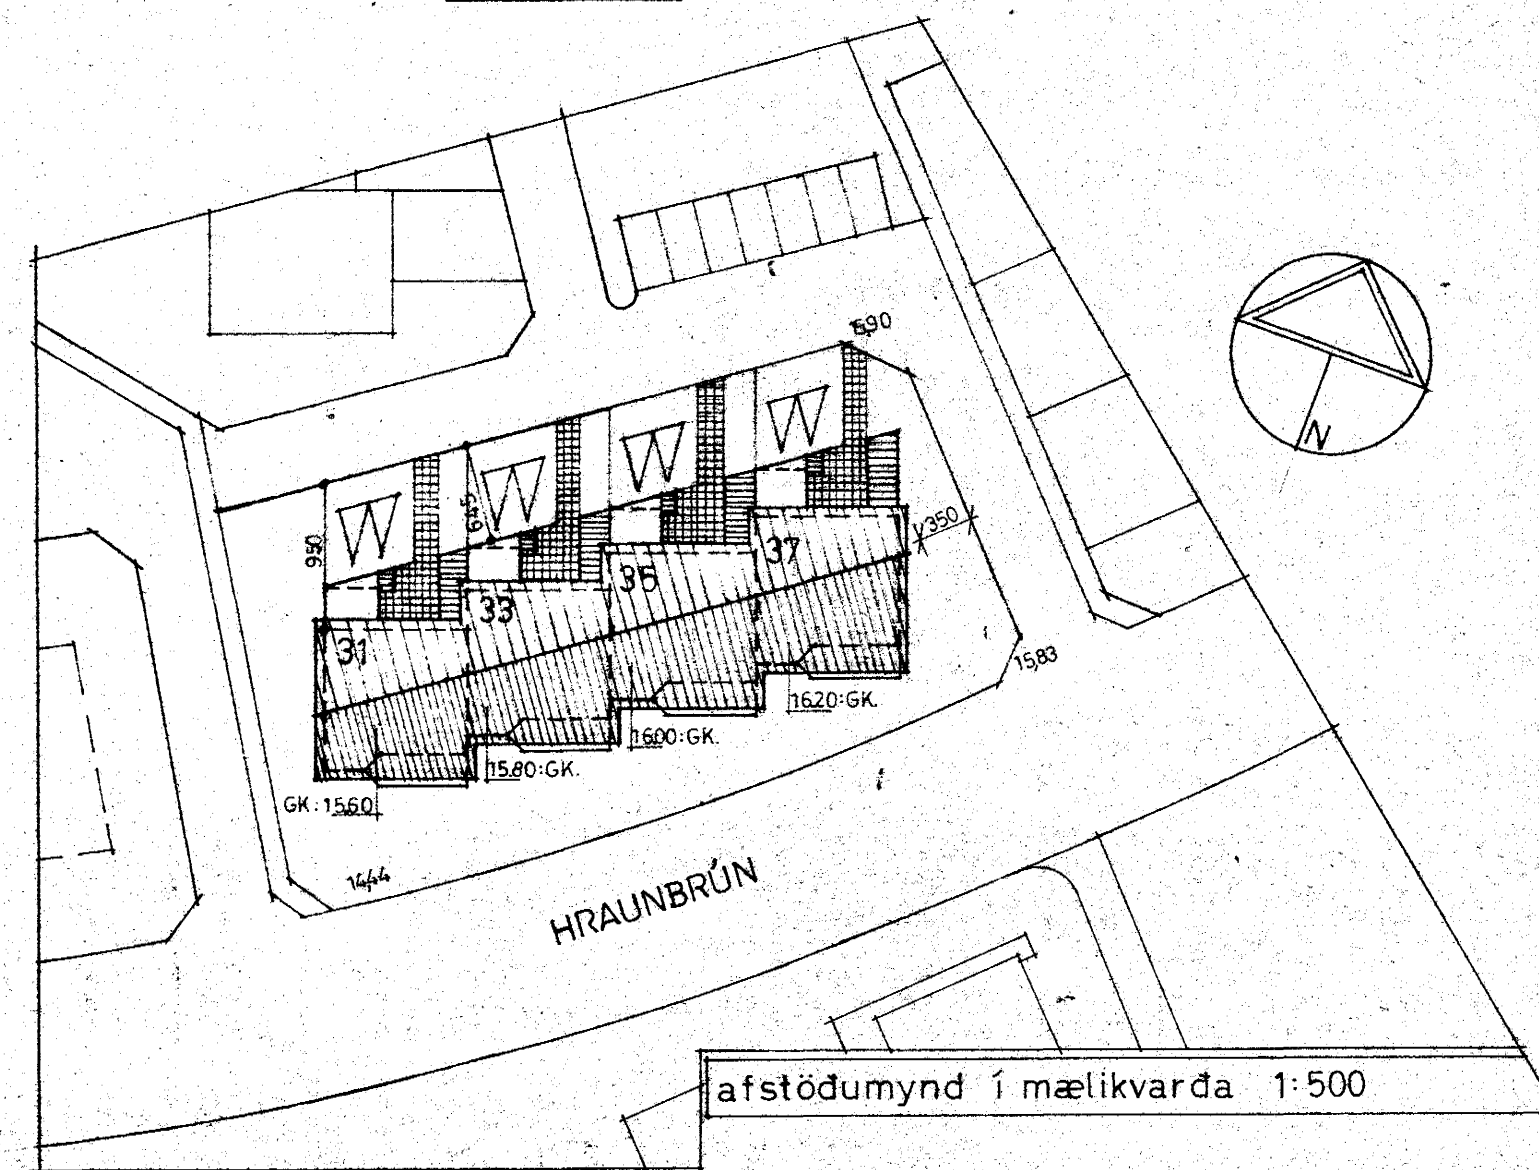

afstöðumynd í mælikvarða 1:500

TEIKNUN SF ARKÍTEKTASTOFA
fells múla 26. reykjavík s.82022

HRAUNBRÚN 31-37, HF
útlit og snid
afstaða

Helga Benediktsson
M. 1100 MAÍ '77 lára