



Samþykkt á fundi bygginga-
nefndar þ. 12/5 1982
BYGGINGAFULLTRÚINN
Í HAFNARFIRÐI
[Signature]


ATH. *[Signature]*

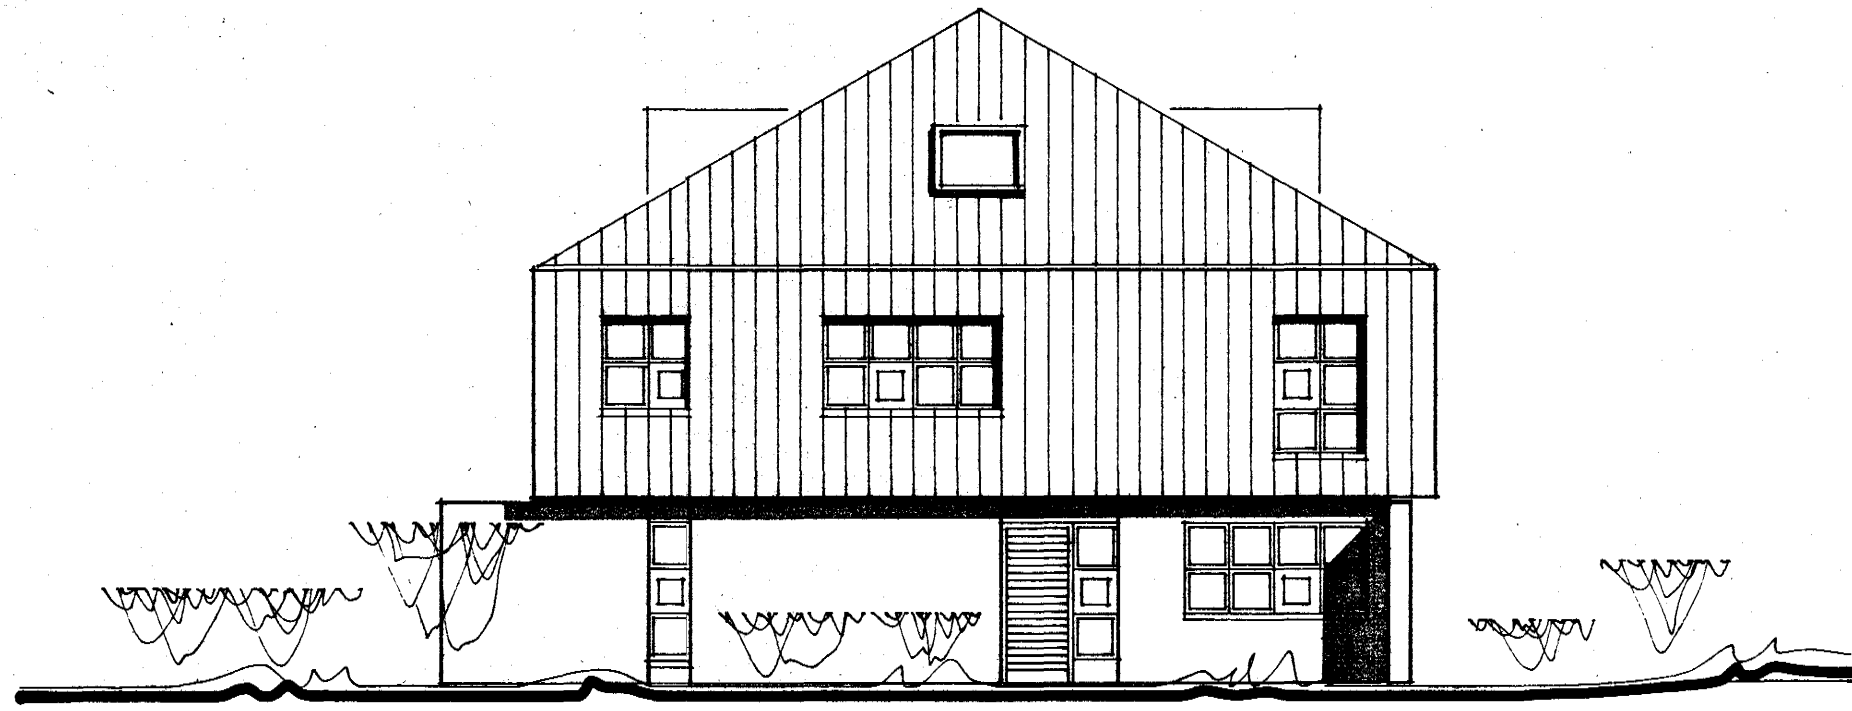


SUÐ - VESTUR

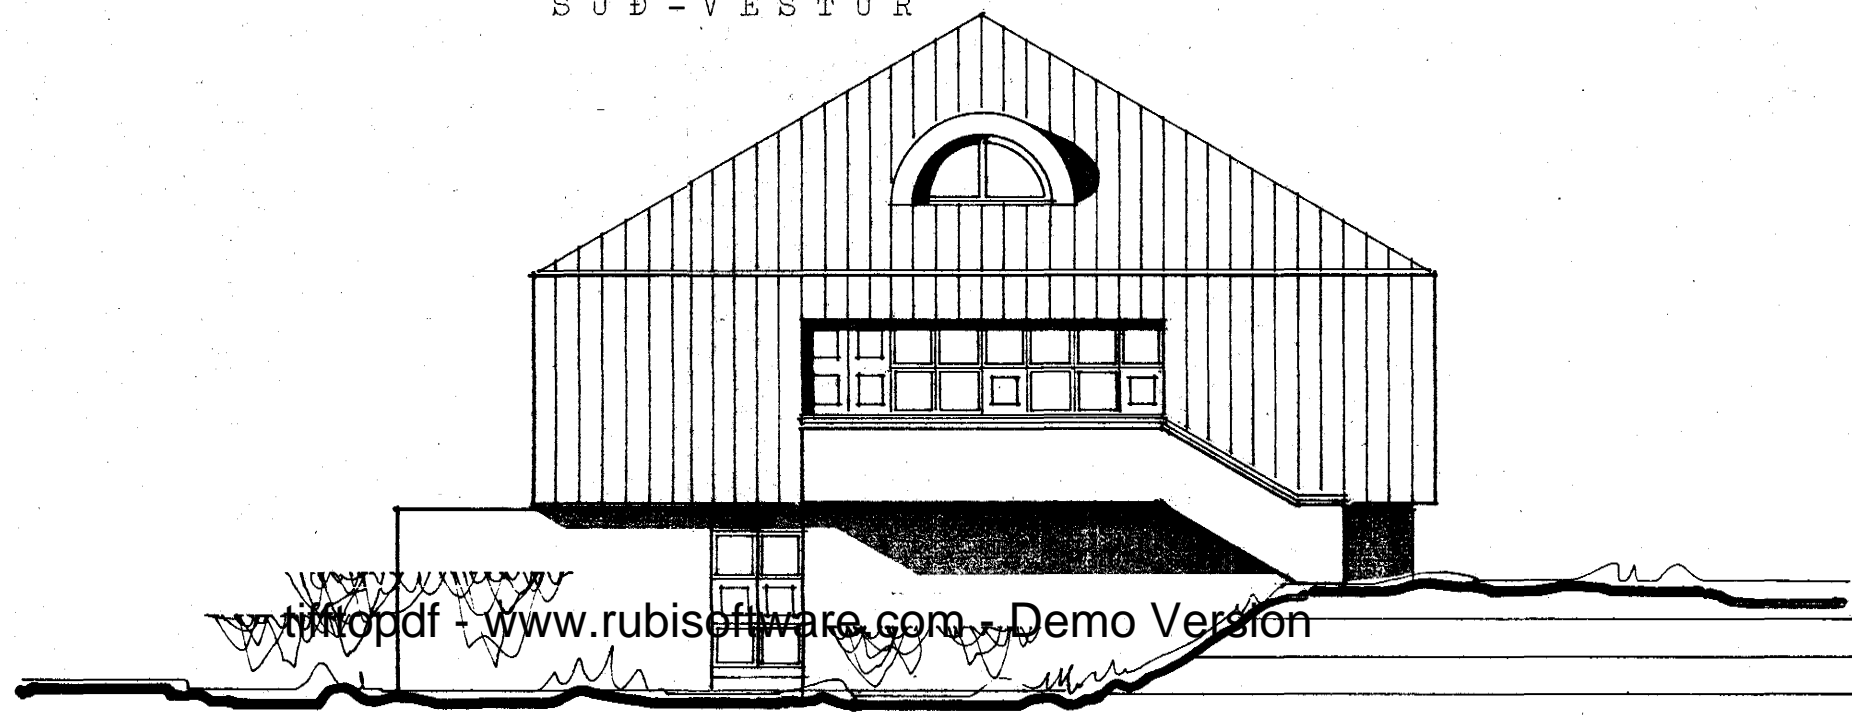


SUÐ - AUSTUR

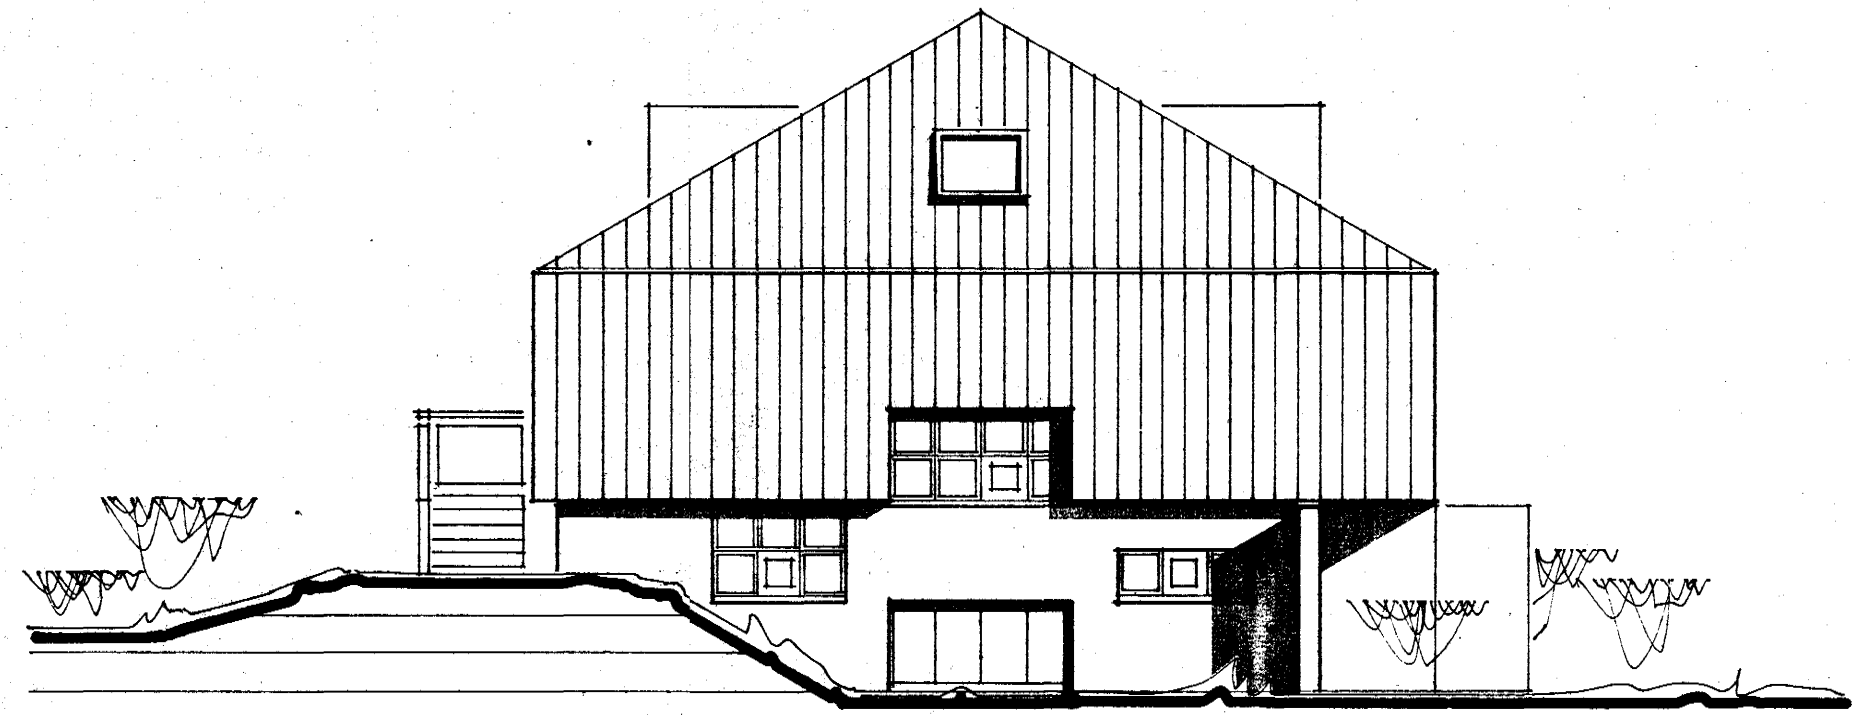

NORÐ - AUSTUR

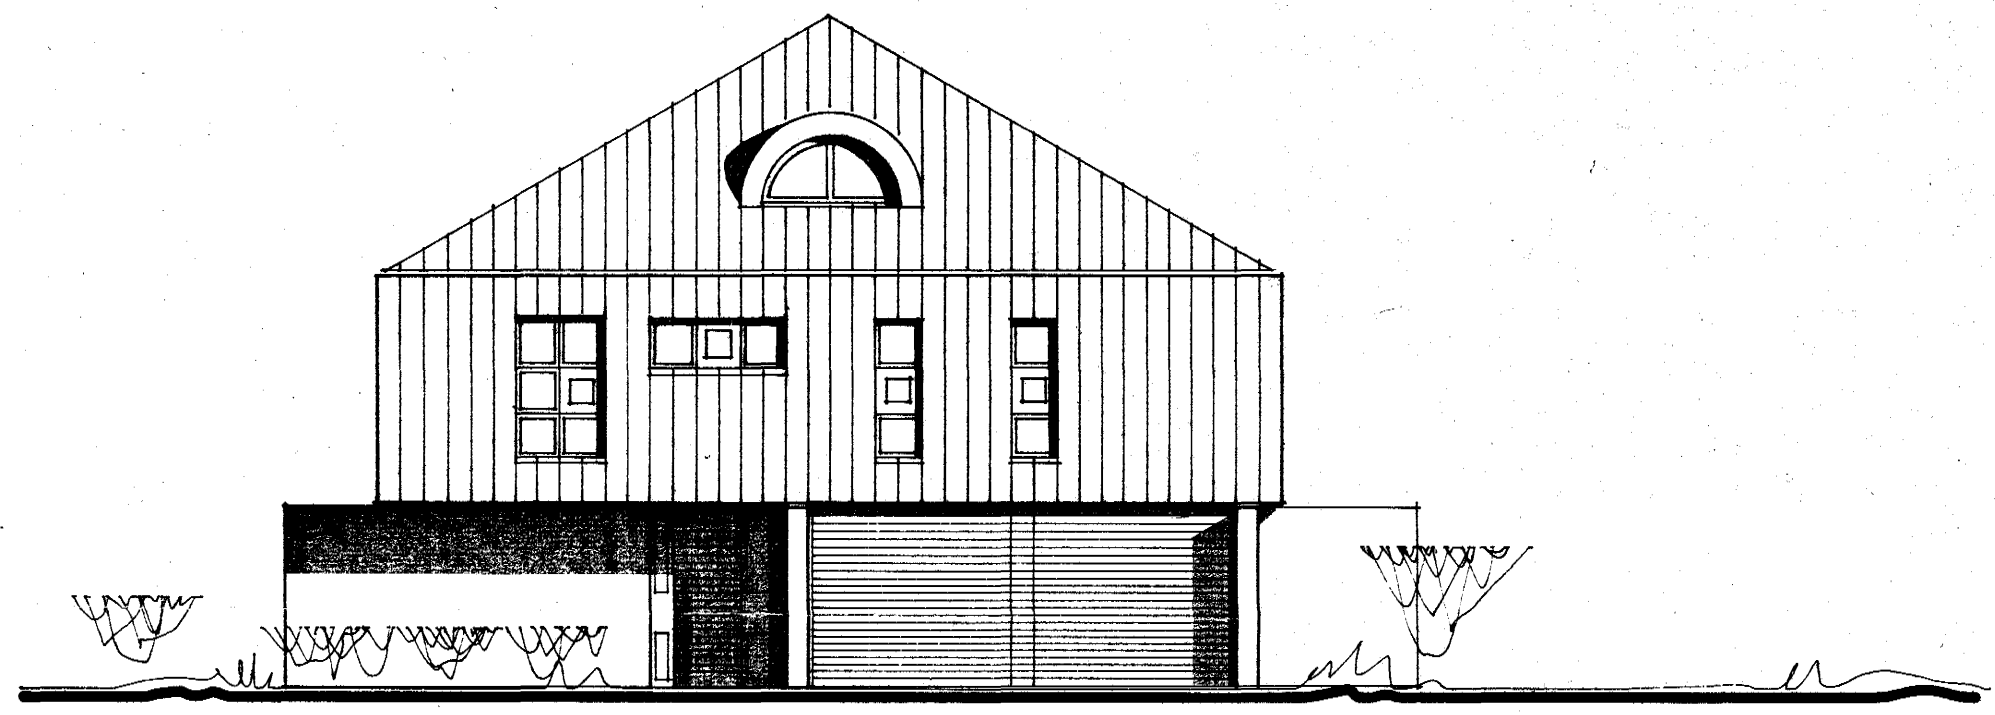

NORÐ - VESTUR

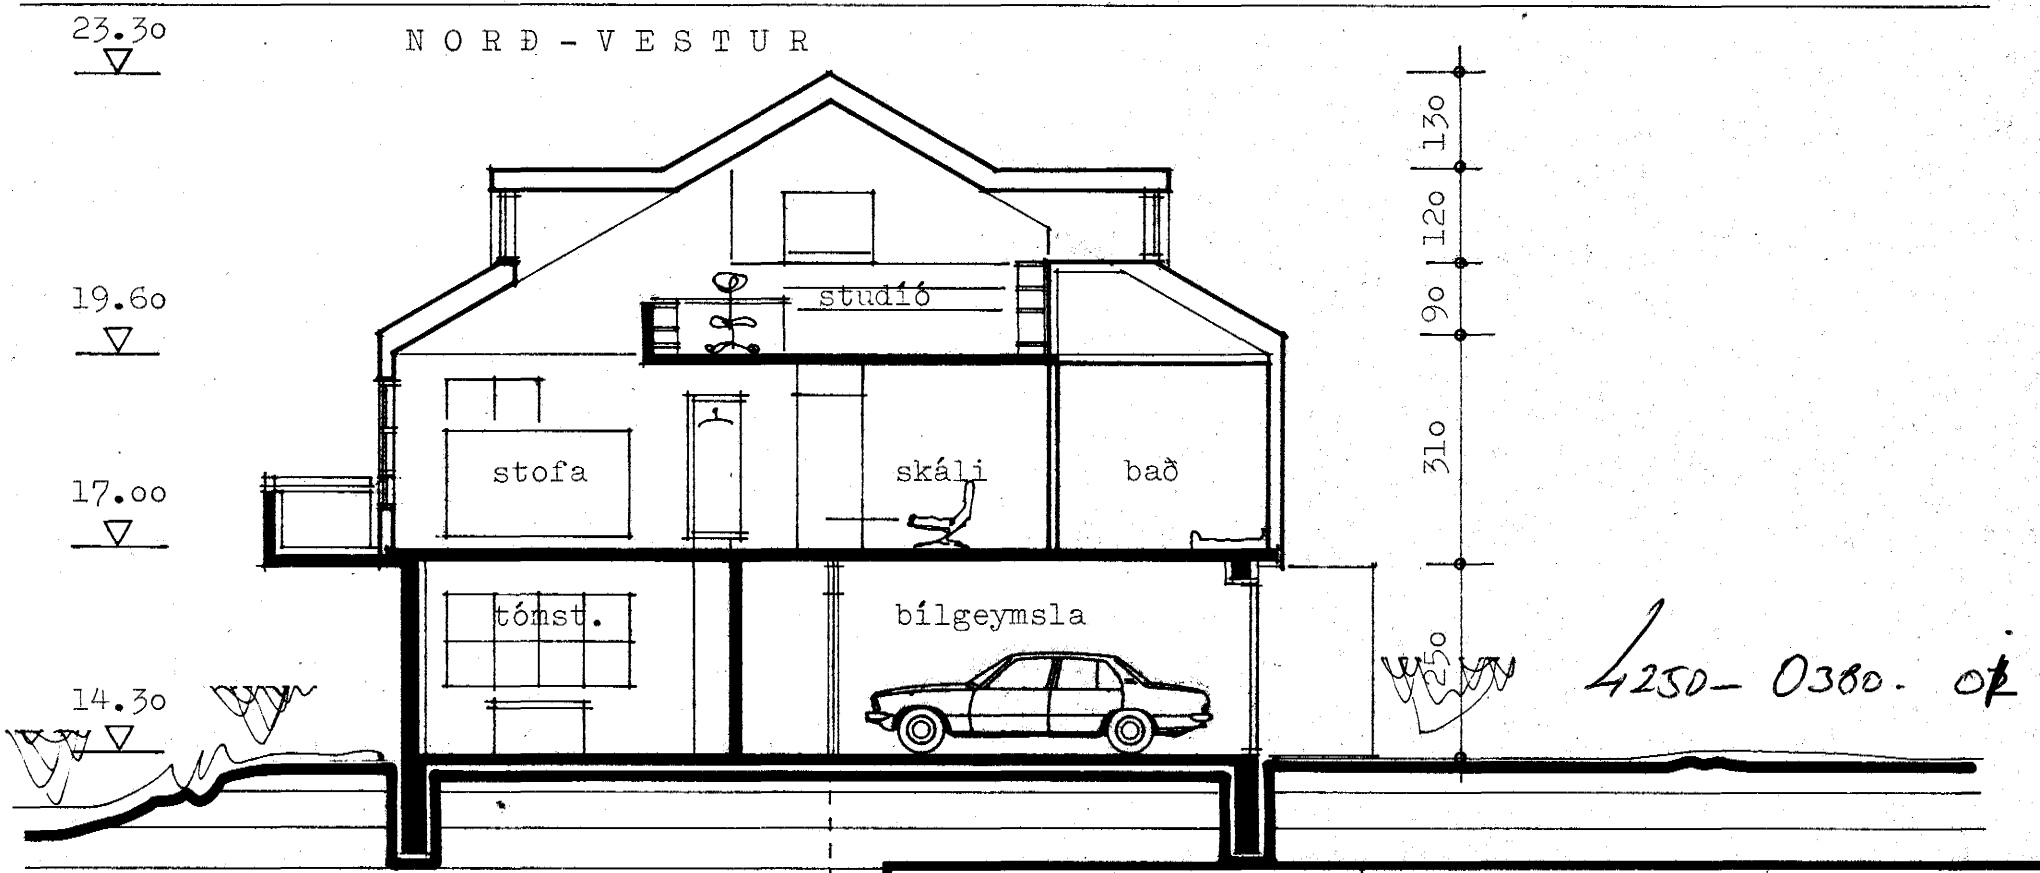

SKURÐUR

4250-0380.0p

TEIKNISTOFA		HRAUNBRÚN 38.	
INGIMUNDUR SVEINSSON ARKITEKT FAÍ DSA SKÓLAVÖRUSTÍG 3, 101 REYKJAVÍK SÍM 14990		útlit skurður	VERK. BLAD 02
HANNAÐ is	TEIKNAD is	REYKJAVÍK 05-82	
KVAÐI 1:100		BREYTT 06-82 eg.	